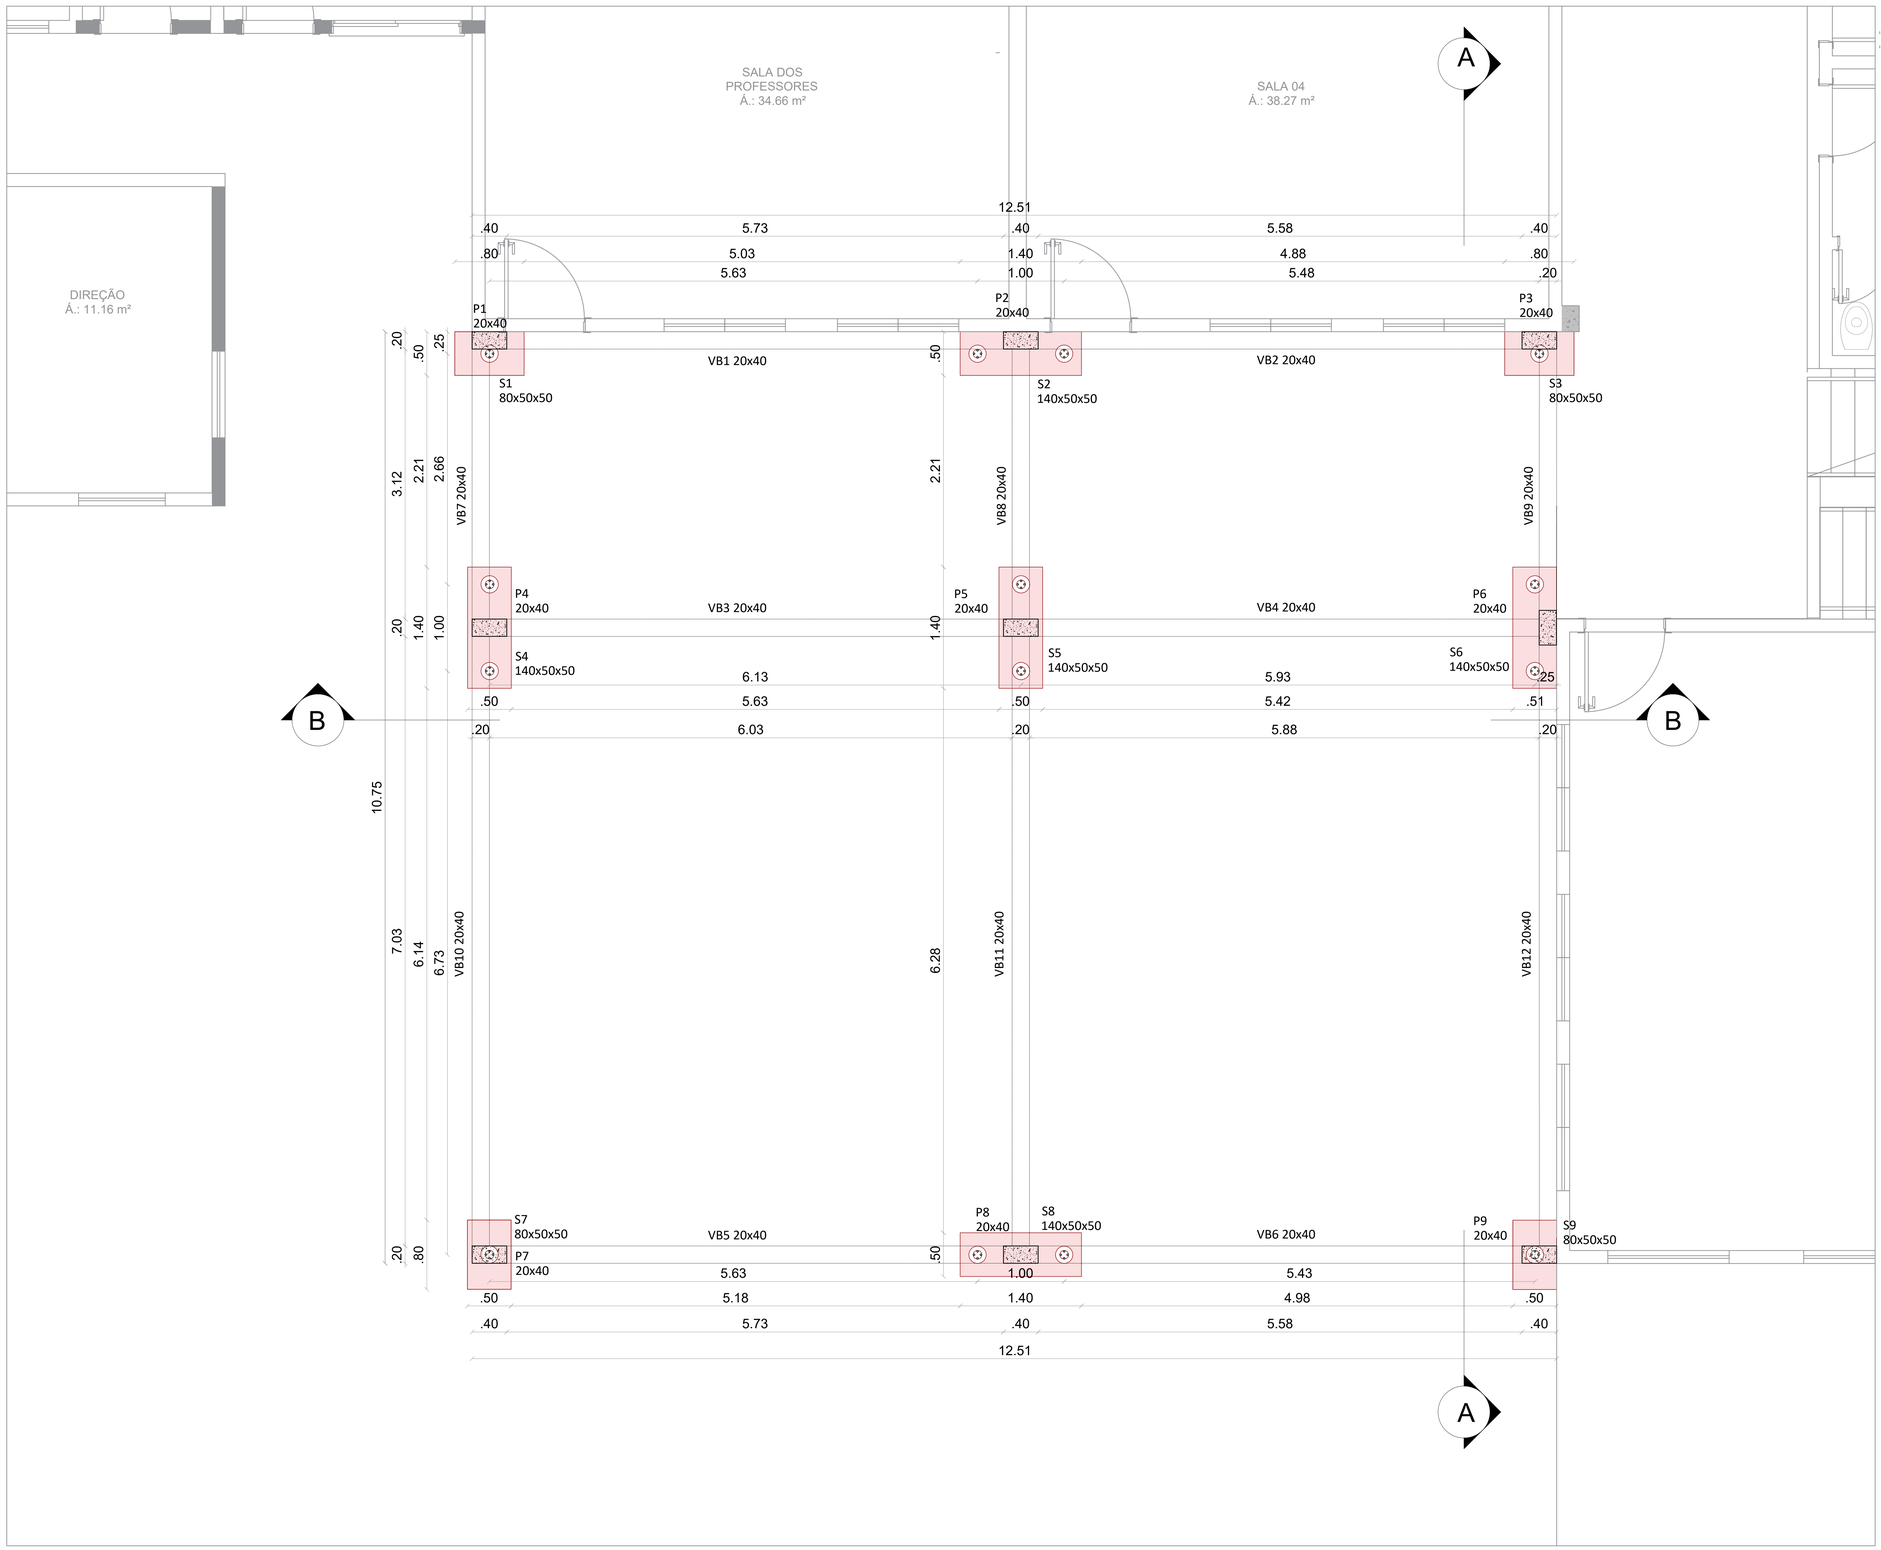

PLANTA BAIXA TÉRREO
FUNDAÇÃO, PILARES E VIGAS
Escala 1/25

ochrona
engenharia e consultoria jurídica
CNPJ 36.256.411/0001-90
Rua Lucas de Oliveira, nº49 - Sala 602, Centro
Novo Hamburgo/RS - CEP 93510-110
(51) 3273.9815 - (51) 98922.5026
carolina@ochrona.com.br

OBRA
EMEF LUCIA MOSSMANN
Rua Willi Blos, 106 - Vila Santa Lucia, Campo Bom - RS

AUTOR DO PROJETO
Carolina Mazzali Konarzewski
CAU: A74600-1

ASSUNTO
ESTRUTURAL SALAS
ANTEPROJETO

PRANCHA
01/09

Carolina Mazzali Konarzewski
Carolina Mazzali Konarzewski

Como indicada

DATA
20/10/2026