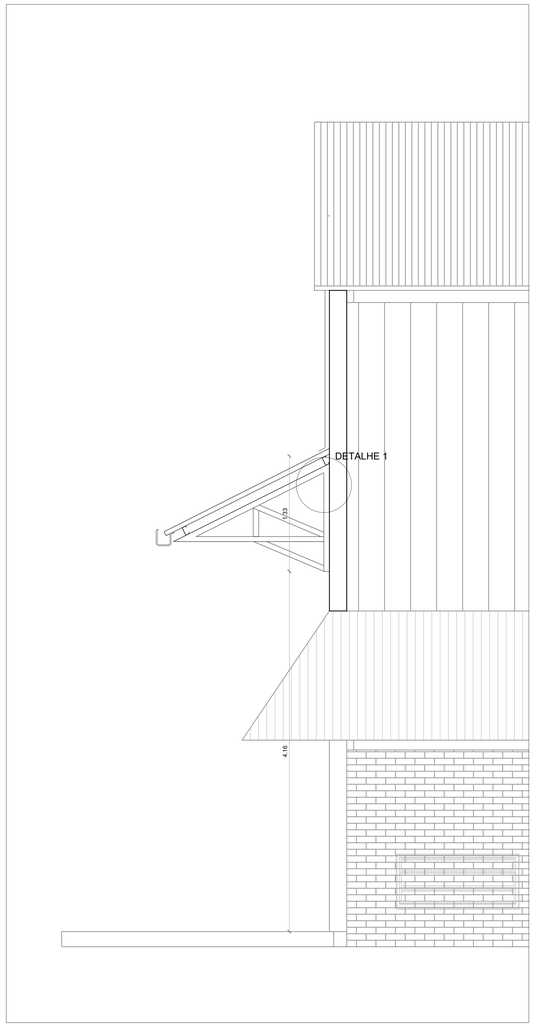

VISTA LATERAL
TOLDO DO GINÁSIO
Escala 1/25

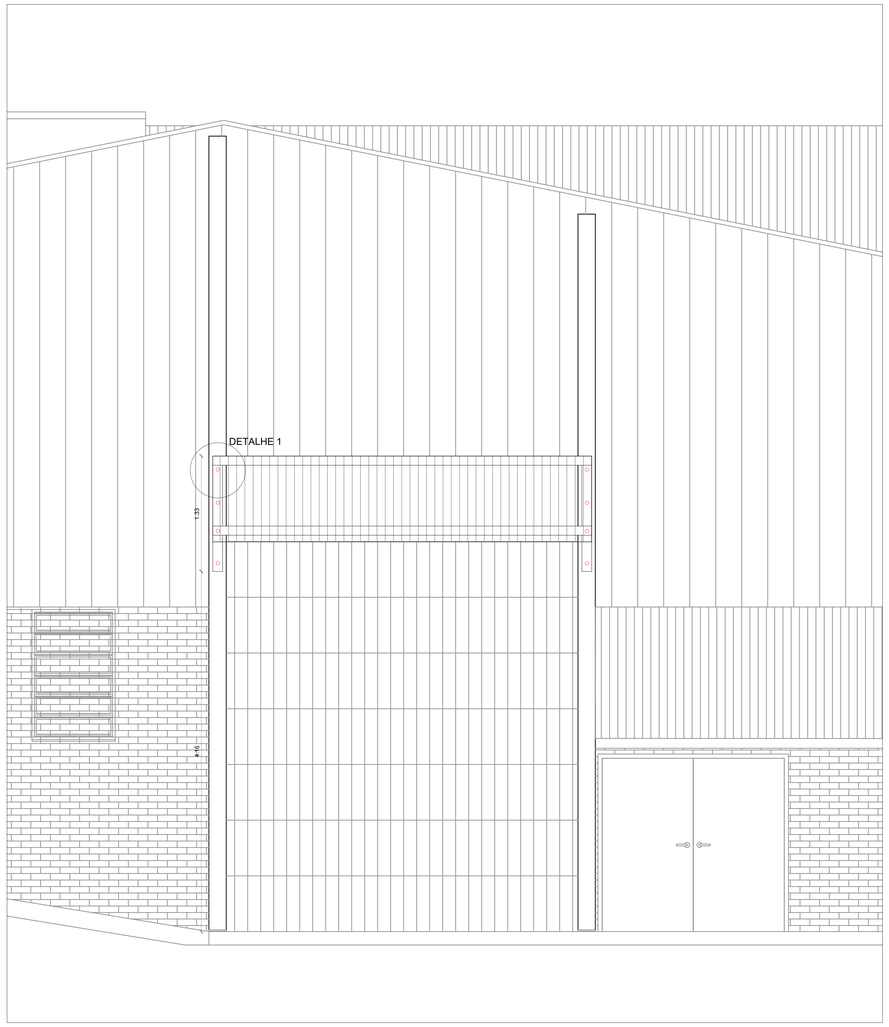

VISTA FRONTAL
TOLDO DO GINÁSIO
Escala 1/25

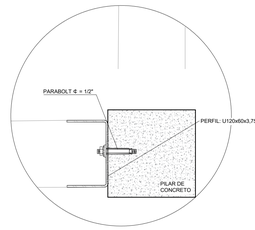

DETALHE 1
FIXAÇÃO DA ESTRUTURA NO PILAR
SEM ESCALA

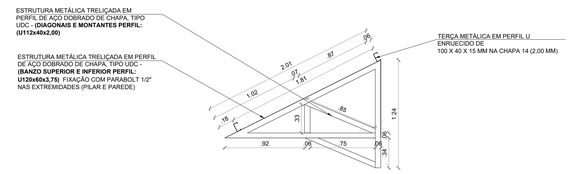

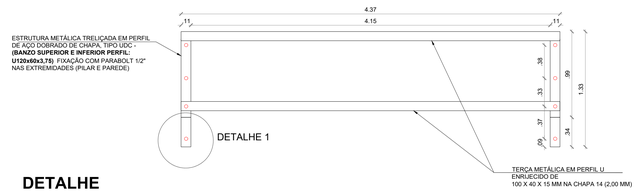

DETALHE
TOLDO DO GINÁSIO
Escala 1/25

DESCRIÇÃO DA ESTRUT. TOLDO GINÁSIO	MEDIDA	PESO(kg/m	TOTAL(kg)
PERFIL U ENRIJ. DE 100X40X15MM 2mm	8,74m	3,13kg/m	27,35kg
perfil U120x60x3,75	10,10m	6,26kg/m	63,30kg
perfil U112x40x2,00	4,50m	2,5kg/m	11,25kg
parabolt 1/2"	8un.		
		total:	101,9kg

ochrona
engenharia e consultoria jurídica
CNPJ 36.256.411/0001-90
Rua Lucas de Oliveira, nº49 - Sala 602, Centro
Novo Hamburgo/RS - CEP 93510-110
(51) 3273.9815 - (51) 98922.5026
carolina@ochrona.com.br

OBRA
EMEF LUCIA MOSSMANN
Rua Hilli Bins, 106 - Vila Santa Lucia, Campo Bom - RS

AUTOR DO PROJETO
Carolina Mazzali Konarzewski
CAU: A74802-1

ASSUNTO
ESTRUTURAL TOLDO DO GINÁSIO
ANTEPROJETO

PRANCHA
08/09

Carolina Mazzali Konarzewski
Arquitetura e Urbanismo
Data: 2026.02.19 16:51:12

RESP. TÉCNICO
Carolina Mazzali Konarzewski

ESCALA
Como indicada

DATA
20/10/2026