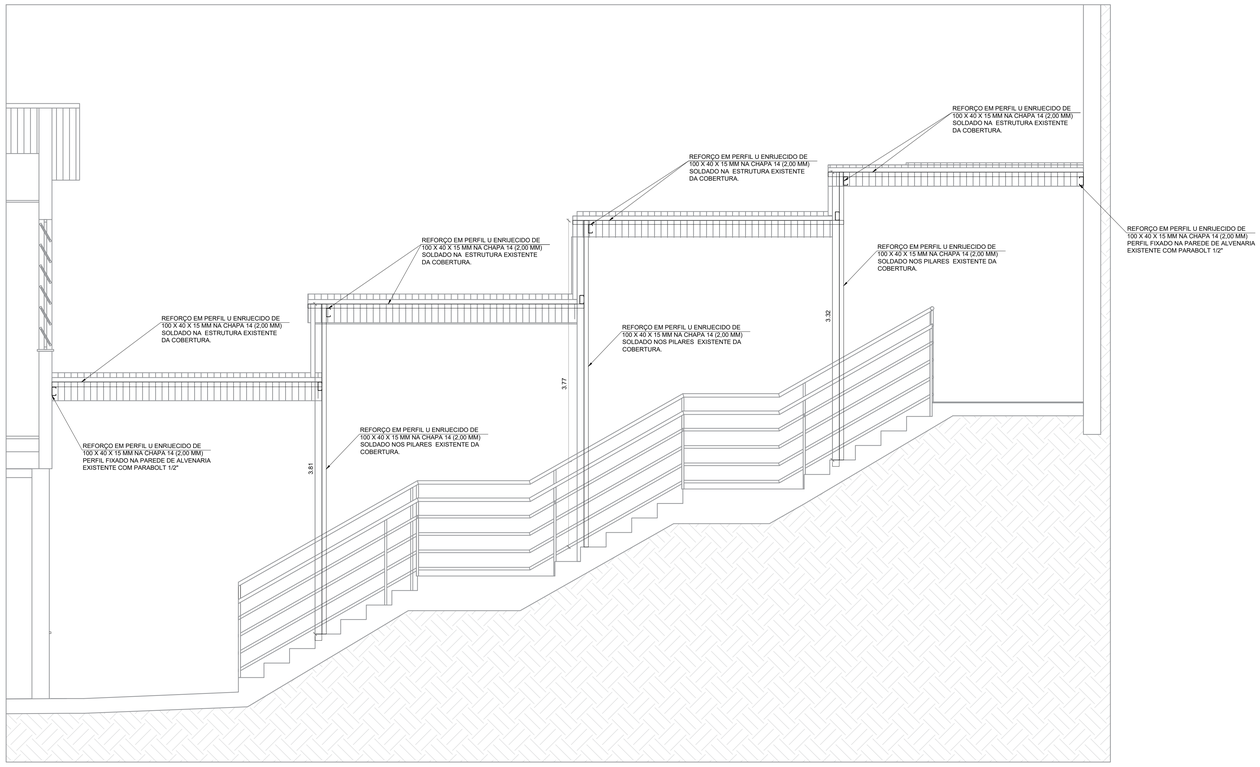

VISTA LATERAL
TOLDO DA ESCADA
Escala 1/25

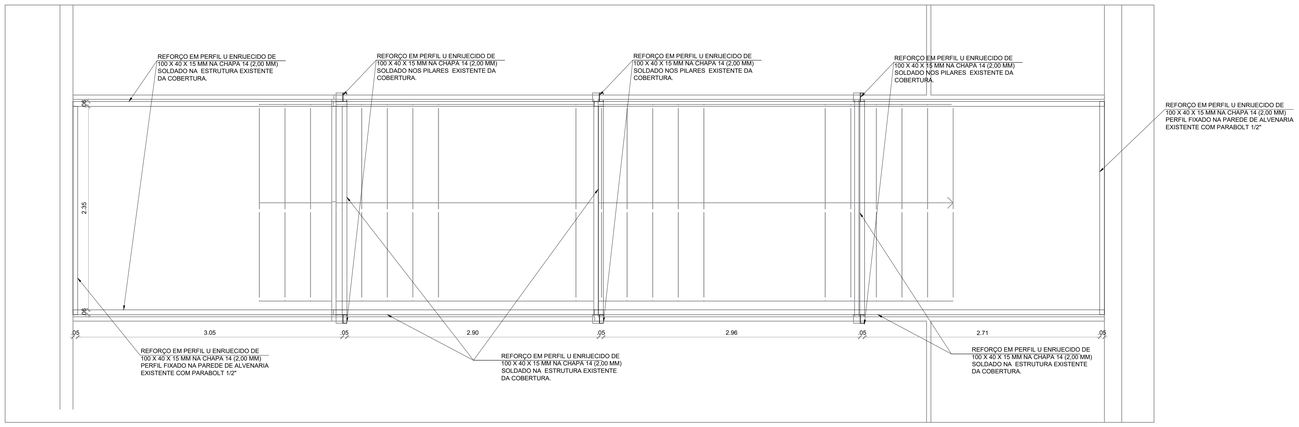

PLANTA DO REFORÇO ESTRUTURAL
TOLDO DA ESCADA
Escala 1/25

DESC DA ESTRUT. TOLDO DA ESCADA	MEDIDA	PESO(kg/m)	TOTAL(kg)
PERFIL U ENRIJ. DE 100X40X15MM 2mm	50,22m	3,13kg/m	157,18kg
parabolt 1/2"	8un.		
		total:	157,18kg

CNPJ 36.256.411/0001-90
Rua Lucas de Oliveira, n°49 - Sala 602, Centro
Novo Hamburgo/RS - CEP 93510-110
(51) 3273.9815 - (51) 98922.5026
carolina@ochrona.com.br

OBRA
EMEF LUCIA MOSSMANN
Rua IRB Bios, 106 - Vila Santa Lucia, Campo Bom - RS

AUTOR DO PROJETO
Carolina Mazzali Konarzewski
CAU: A74802-1

ASSUNTO
ESTRUTURAL REFORÇO DO TOLDO DAS ESCADAS
ANTEPROJETO

PRANCHA
09/09

Carolina Mazzali Konarzewski
Assinado de forma digital por Carolina Mazzali Konarzewski
Dados: 2026.10.09 15:13:10 -03'00'

ESCALA
Como indicada

DATA
20/10/2026