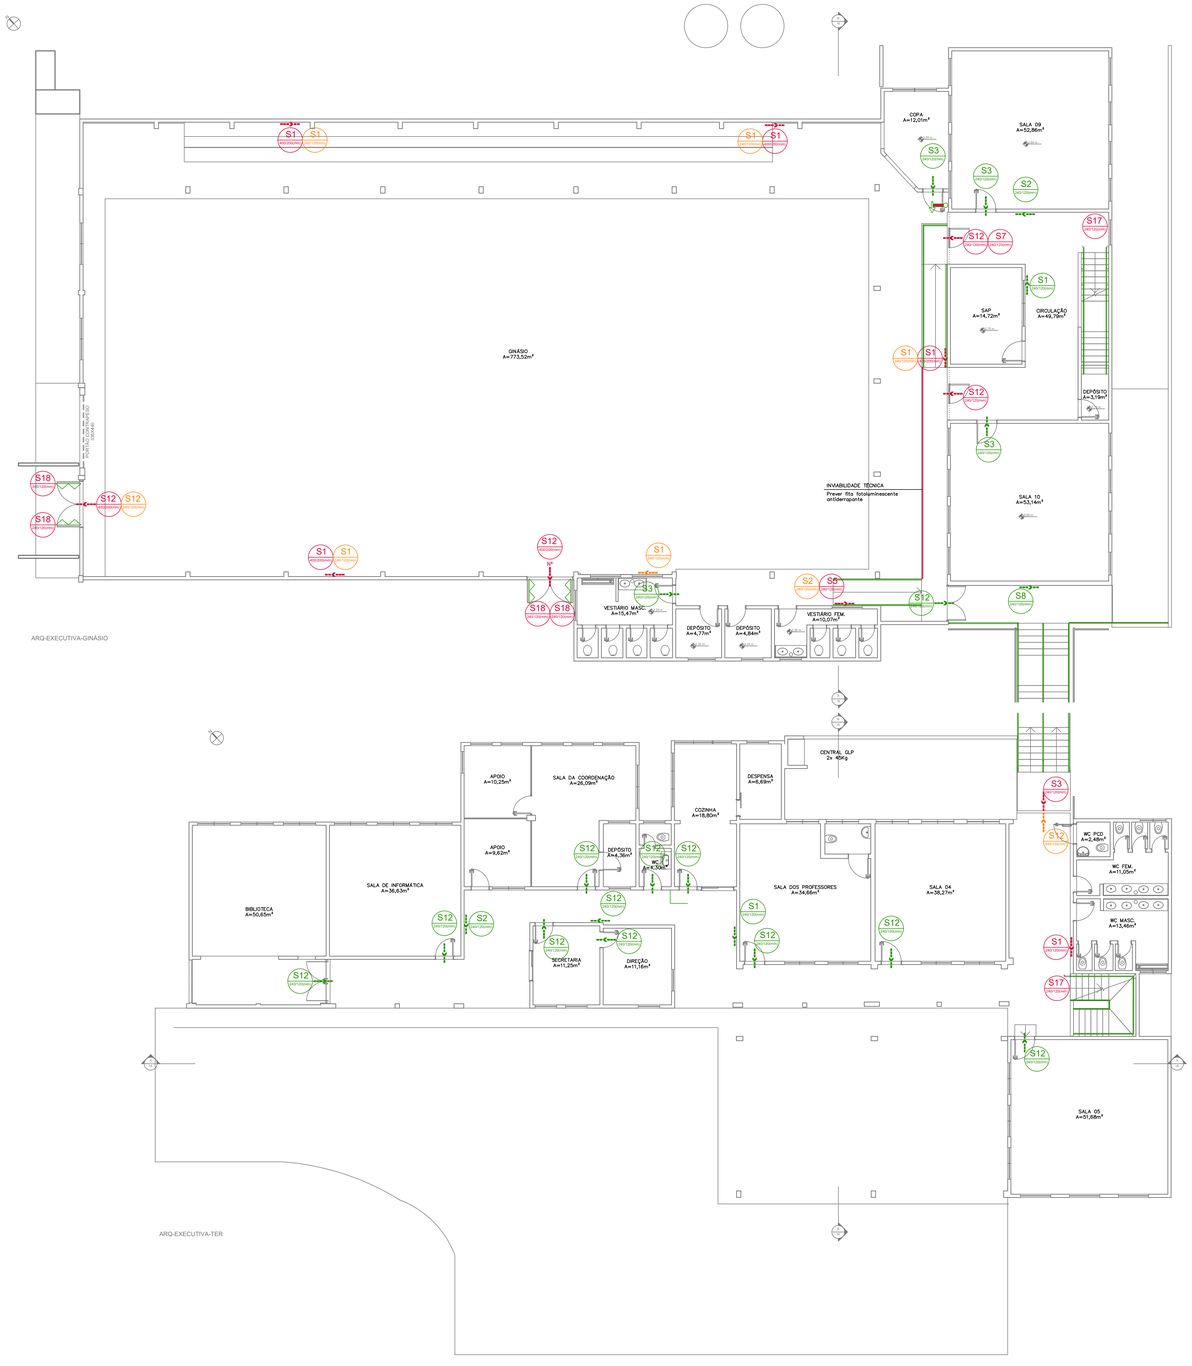

SIMBOLOGIA/LEGENDA

	DIREÇÃO DE FLUXO DA ROTA DE FUGA – SINALIZAÇÃO FOTOLUMINESCENTE
	SAIDA FINAL DA ROTA DE FUGA – SINALIZAÇÃO FOTOLUMINESCENTE
S1 (150*150mm) Nº01	NUMERO SIMBOLOGIA DIMENSÕES DA PLACA NUMERO DE ORDEM

SIMBOLOGIA SINALIZAÇÕES– RT12/2021 (DIMENSÕES MÍNIMAS)

SINALIZAÇÃO DE PROIBIÇÃO

SIMBOLO	DESCRIÇÃO	FORMATO	DIMENSÃO (mm)	VISUALIZAÇÃO (m)	SIMBOLO REAL
P1 (150)mm	PROIBIDO FUMAR	CIRCULAR	ø150	H=120 a 160 6	

SINALIZAÇÃO DE ORIENTAÇÃO E SALVAMENTO

SIMBOLO	DESCRIÇÃO	FORMATO	DIMENSÃO (mm)	VISUALIZAÇÃO (m)	SIMBOLO REAL
S1 (150*150)mm	ORIENTAÇÃO DO SENTIDO DA SAÍDA DE EMERGÊNCIA (DIREITA/ESQUERDA)	RETANGULAR	L=2xH H=120	H=1,80 a 2,10 8	
S2 (150*150)mm	ORIENTAÇÃO DO SENTIDO DA SAÍDA DE EMERGÊNCIA (DIREITA/ESQUERDA)	RETANGULAR	L=2xH H=120	H=1,80 a 2,10 8	
S3 (150*150)mm	ORIENTAÇÃO DO SENTIDO DA SAÍDA DE EMERGÊNCIA (ACIMA DO VÃO SEM PORTA)	RETANGULAR	L=2xH H=120	Acima do vão 0,20 8	
S5 (150*150)mm	ORIENTAÇÃO DO SENTIDO DA ROTA DE FUGA (DIAGONAL)	RETANGULAR	L=2xH H=120	H=1,80 a 2,10 8	
S7 (150*150)mm	ORIENTAÇÃO DO SENTIDO DA ROTA DE FUGA (ACESSO AS RAMPA)	RETANGULAR	L=2xH H=120	H=1,80 a 2,10 8	
S8 (150*150)mm	ORIENTAÇÃO DO SENTIDO DA ESCADA DE EMERGÊNCIA (DESCE-DIREITA/ESQ.)	RETANGULAR	L=2xH H=120	H=1,80 a 2,10 8	
S9 (150*150)mm	ORIENTAÇÃO DO SENTIDO DA ESCADA DE EMERGÊNCIA (DESCE-DIREITA/ESQ.)	RETANGULAR	L=2xH H=120	H=1,80 a 2,10 8	
S12 (150*150)mm	SAÍDA DE EMERGÊNCIA (ACIMA DO VÃO DA PORTA)	RETANGULAR	L=2xH H=120	Acima do vão 0,20 8	SAÍDA
S17 150)mm	NÚMERO DO PAVIMENTO EM ESCADAS E RAMPAS (PAVIMENTOS E SUBSOLOS)	QUADRADO RETANGULAR	L=150 L=2x120	H=1,80 8	20º 1ºSS
S18 (150*150)mm	INSTRUÇÃO DE ABERTURA DE PORTA POR BARRA ANTIPÂNICO	RETANGULAR	L=2xH H=120	H=1,20 a 1,60 8	ABRIR E EMPURRE

SINALIZAÇÃO RETANGULAR	SINALIZAÇÃO QUADRADA	SINALIZAÇÃO TRIANGULAR	SINALIZAÇÃO CIRCULAR
CÓDIGO L/H (mm)	CÓDIGO L (mm)	CÓDIGO L (mm)	CÓDIGO D (mm)

LEGENDA DE CORES

	– EQUIPAMENTOS EXISTENTES E A SEREM MANTIDOS NO MESMO LOCAL
	– EQUIPAMENTOS NOVOS – A SEREM INSTALADOS
	– EQUIPAMENTOS EXISTENTES A SEREM REMANEJADOS
	– EQUIPAMENTOS EXISTENTES A SEREM REMOVIDOS

ochrona engenharia e consultoria jurídica
CNPJ 36.256.411/0001-90
Rua Lucas de Oliveira, nº49 - Sala 602, Centro
Novo Hamburgo/RS - CEP 93510-110
(51) 3273.9815 - (51) 98922.5026
carolina@ochrona.com.br

OBRA
EMEF LUCIA MOSSMANN
Rua Rio Bros. 106 - Vila Santa Lucia, Campo Bom - RS

AUTOR DO PROJETO
Carolina Mazzali Konarzewski
CAU: A74802-1

ASSUNTO
PROJETO EXECUTIVO DE INCÊNDIO
SINALIZAÇÃO DE EMERGÊNCIA

PRANCHA
01/05

DESENHO: Carolina Mazzali Konarzewski
ESCALA: 1:100
DATA: 15/10/2026