## SIMBOLOGIA/LEGENDA

| | |
|---|---|
| | HIDRANTE SIMPLES- TOMADA Ø1.1/2" + 2 MANGUEIRAS x 15m |
| | RESERVA DE INCÊNDIO – HIDRANTES |
| | BOMBA DE INCÊNDIO PARA SISTEMA DE HIDRANTES |
| | REGISTRO DE RECALQUE DE PASSEIO |
| HS – XX 2x15 | TIPO E NUMERO DO HIDRANTE<br>NUMERO DE MANGUEIRAS E COMPRIMENTO |

## SINALIZAÇÃO DE EQUIPAMENTOS DE COMBATE A INCÊNDIO

| | | | | | |
|---|---|---|---|---|---|
| E8 150mm | HIDRANTE DE INCÊNDIO (INSTALADO FORA DO ABRIGO) | QUADRADO | L=150 | H=180<br>6 | |

## LEGENDA DE CORES

| | |
|---|---|
| | – EQUIPAMENTOS EXISTENTES E A SEREM MANTIDOS NO MESMO LOCAL |
| | – EQUIPAMENTOS NOVOS – A SEREM INSTALADOS |
| | – EQUIPAMENTOS EXISTENTES A SEREM REMANEJADOS |
| | – EQUIPAMENTOS EXISTENTES A SEREM REMOVIDOS |

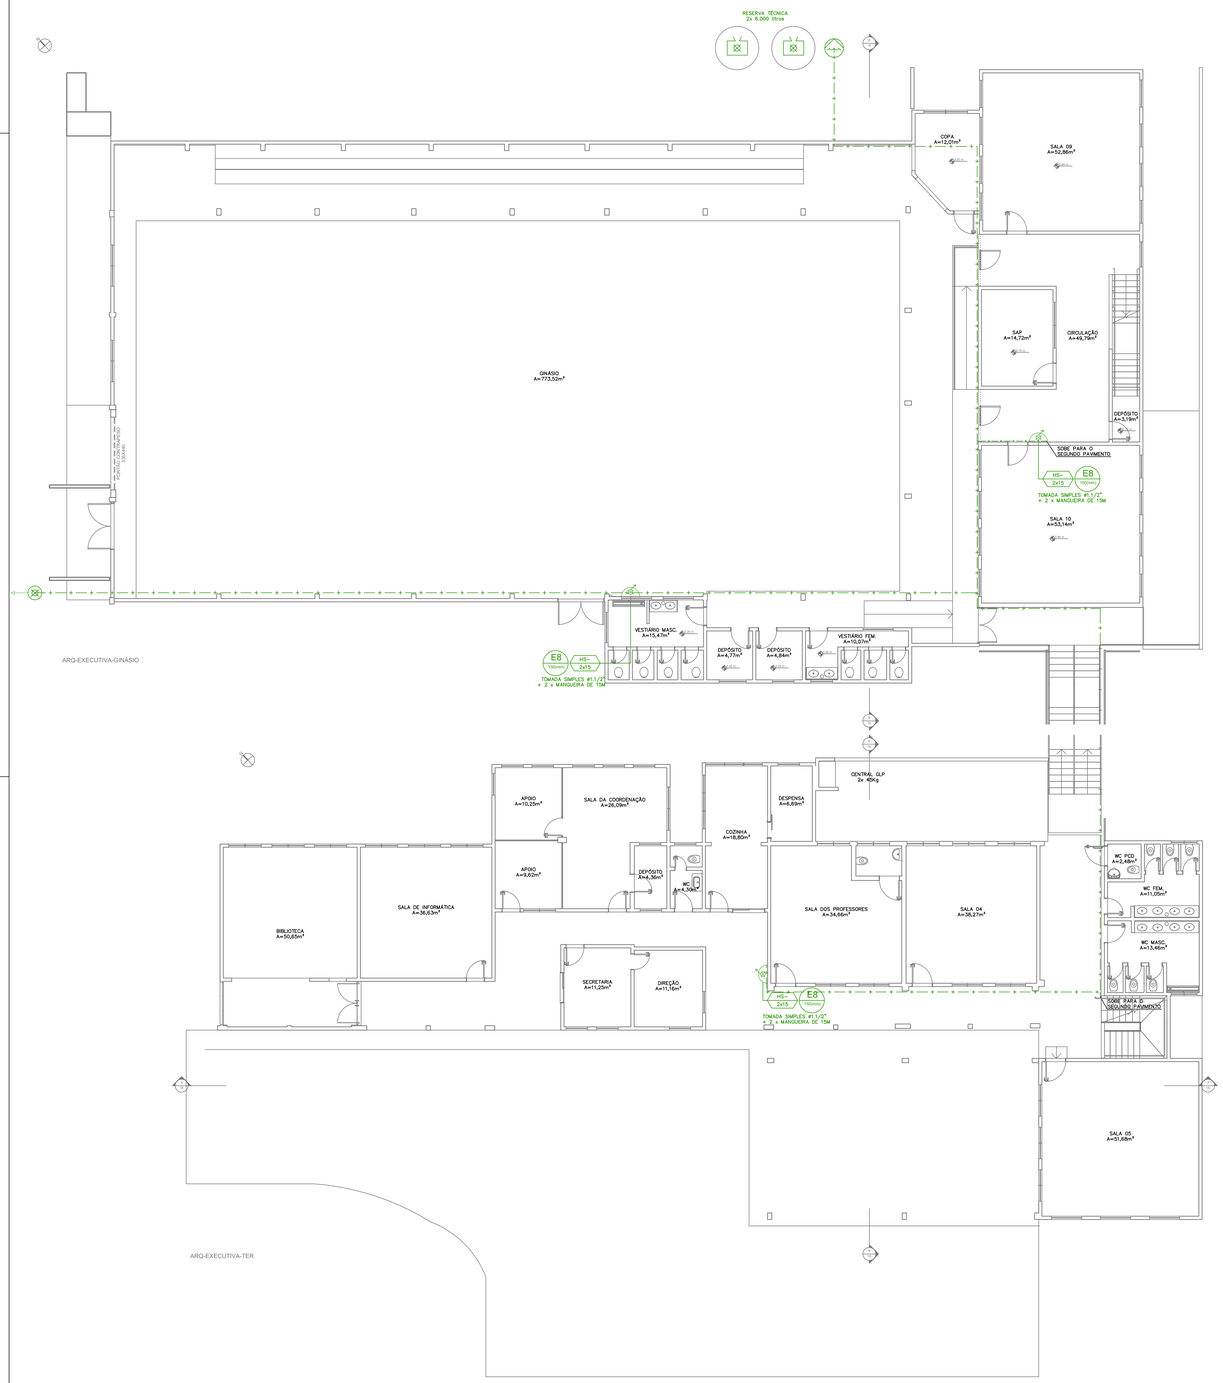



ochrona engenharia e consultoria jurídica

CNPJ 36.256.411/0001-90
Rua Lucas de Oliveira, nº49 - Sala 602, Centro
Novo Hamburgo/RS - CEP 93510-110
(51) 3273.9815 - (51) 98922.5026
carolina@ochrona.com.br


OBRA
**EMEF LUCIA MOSSMANN**
Rua Vitti Bloss, 106 - Vila Santa Lucia, Campo Bom - RS

AUTOR DO PROJETO
Carolina Mazzali Konarzewski
CAU: A74802-1

ASSUNTO
PROJETO EXECUTIVO DE INCÊNDIO
HIDRANTES

PRANCHA
03/05

Carolina Mazzali Konarzewski — Assinado de forma digital por Carolina Mazzali Konarzewski — Dados: 2026.01.15 09:39:13 -03'00'

DESENHO
Carolina Mazzali Konarzewski

ESCALA
1:100

DATA
15/10/2026