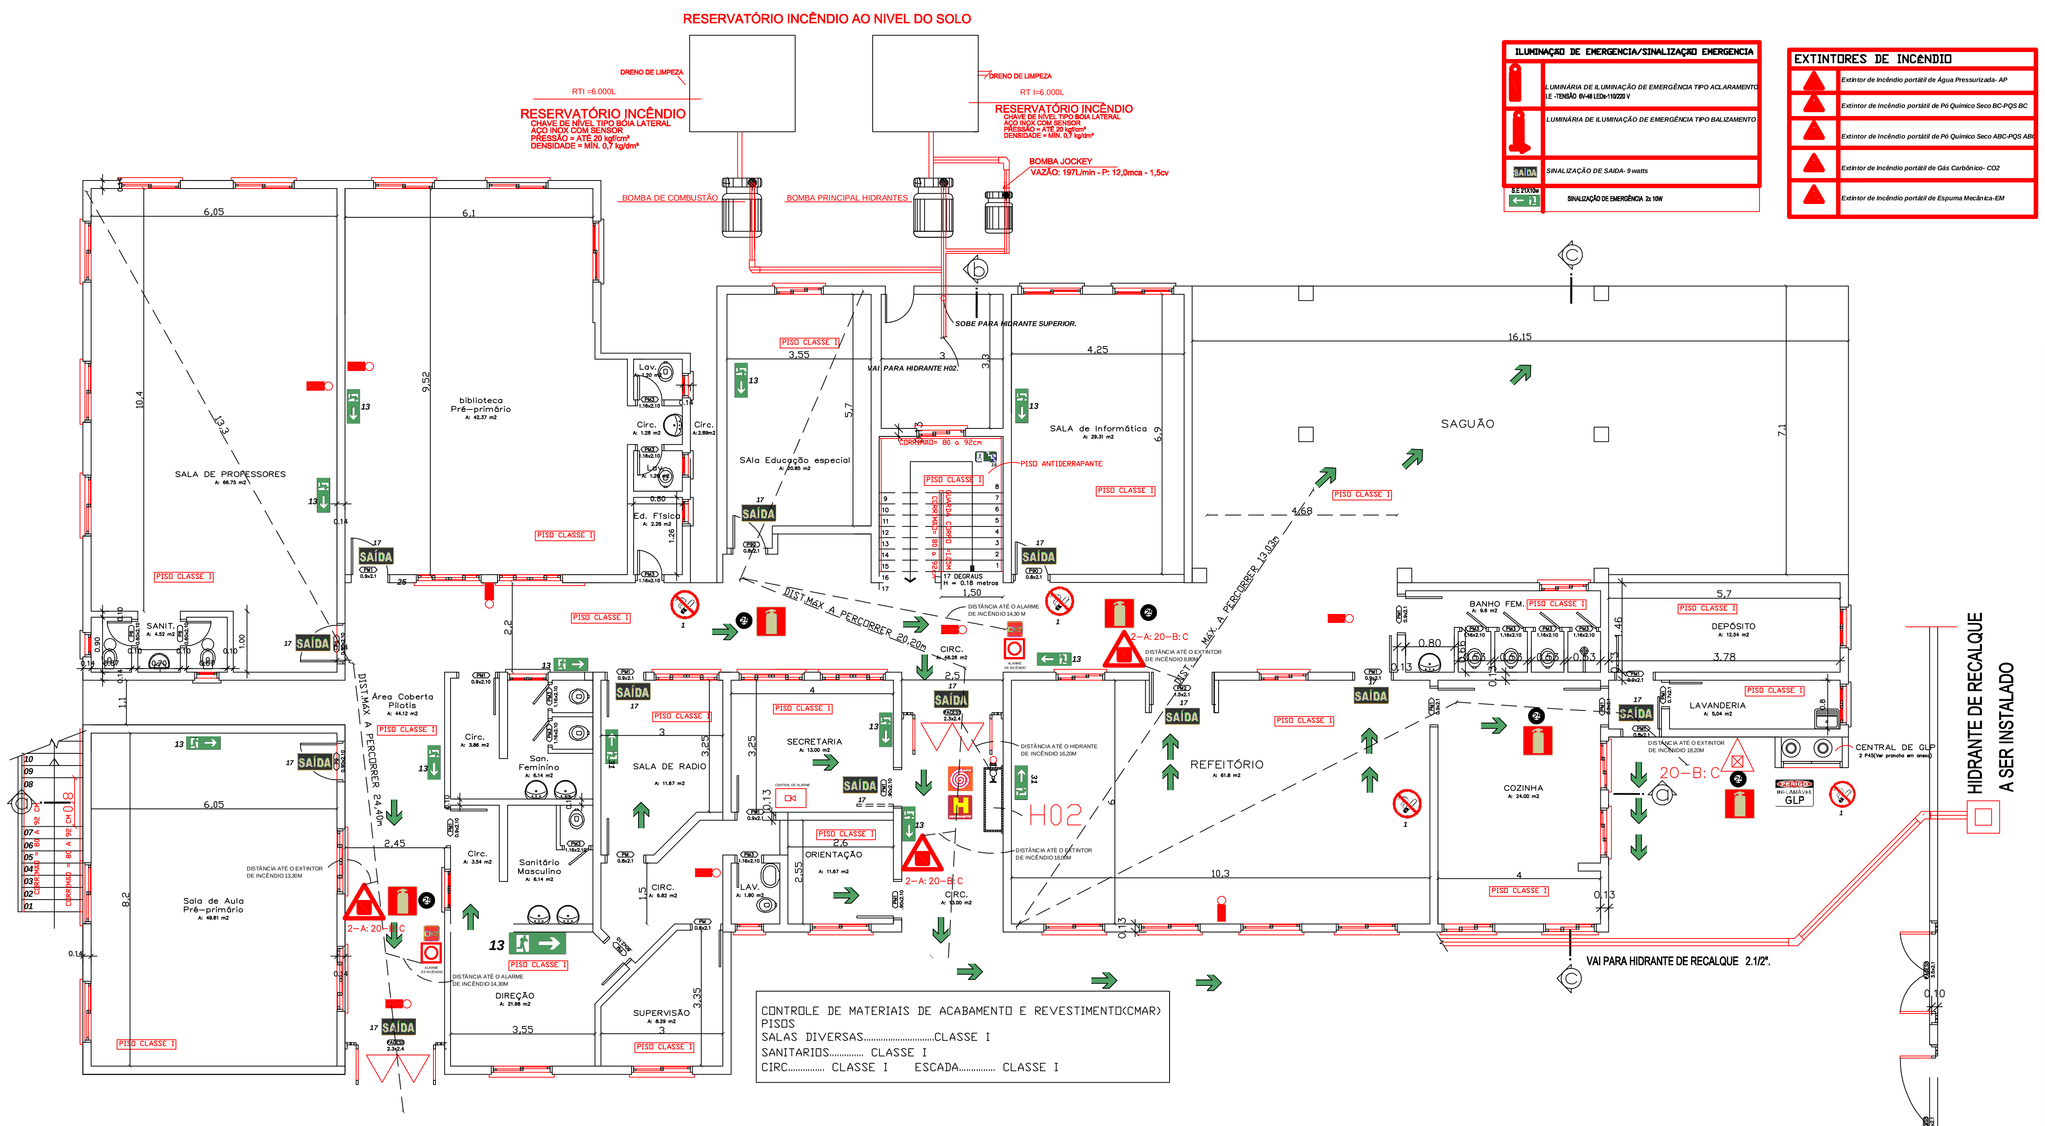

PLANTA BAIXA-PAV. TERREO

A.: 746,80m2

ILUMINAÇÃO DE EMERGENCIA/SINALIZAÇÃO EMERGENCIA

	LUMINÁRIA DE ILUMINAÇÃO DE EMERGÊNCIA TIPO ACLARAMENTO 2 - 15W/220 BI-BI LED-15220 E
	LUMINÁRIA DE ILUMINAÇÃO DE EMERGÊNCIA TIPO BALIZAMENTO
SAÍDA	SINALIZAÇÃO DE SAÍDA- 9 watts
12 SÍRENA	SINALIZAÇÃO DE EMERGÊNCIA 2x 15W

EXTINTORES DE INCENDIO

	Extintor de incêndio portátil de Água Pressurizado- AP
	Extintor de incêndio portátil de Pó Químico Seco BC-PQS BC
	Extintor de incêndio portátil de Pó Químico Seco ABC-PQS ABC
	Extintor de incêndio portátil de Gás Carbônico- CO2
	Extintor de incêndio portátil de Espuma Mecânica-EM

SINALIZAÇÃO PADRÃO PSPCI

SINALIZAÇÃO	CÓDIGO	DIMENSÕES (mm)	DESCRIÇÃO
	1	150	Proibido Fumar
	9	150	Risco de Choque Elétrico
	13	300x150	Sentido da rota de fuga de Emergência
	16	300x150	Escada de Emergência
SAÍDA	17	300x150	Saída de Emergência
	25	150x150	Extintor de incêndio
			Hidrante

LEGENDA

	Alarme de incêndio
	Alarme Sonoro
	Hidrante
	Aterramento
GLP	GLP
	BARRA ANTIPANICO(ABNT NBR 11785)
DI	Central de alarme
	Distância Máxima a ser percorrida
	Rampa piso antiderrapante

VIANA & TOLENTINO
PROJETOS E LICENCIAMENTOS

Requerente: **PREFEITURA MUNICIPAL DE CAPÃO DA CANOA**

Assunto: **PPCI- PLANO DE PREVENÇÃO E PROTEÇÃO CONTRA INCÊNDIO**
NOME DA ESCOLA: ESCOLA MUNICIPAL DE ENSINO FUNDAMENTAL LUIZ CLAUDIO MAGNANTE

Escala/Data: 1/75 19/07/16

Endereço: AV. ARCO IRIS Nº 784- BALNEARIO ARCO-IRIS

Area: **1.359,45m2**

Conteúdo: **PLANTA BAIXA-PAV. TERREO**

Prancha: **01**

Requerente: _____

PROJETO: **JSMVIANAPROJETOS ME**

Resp. Técnico: _____
Engº Segurança e Arq. Marco Antonio Tolentino Menezes- CAU A5021-0