


RUA DAS CAMÉLIAS
120,00

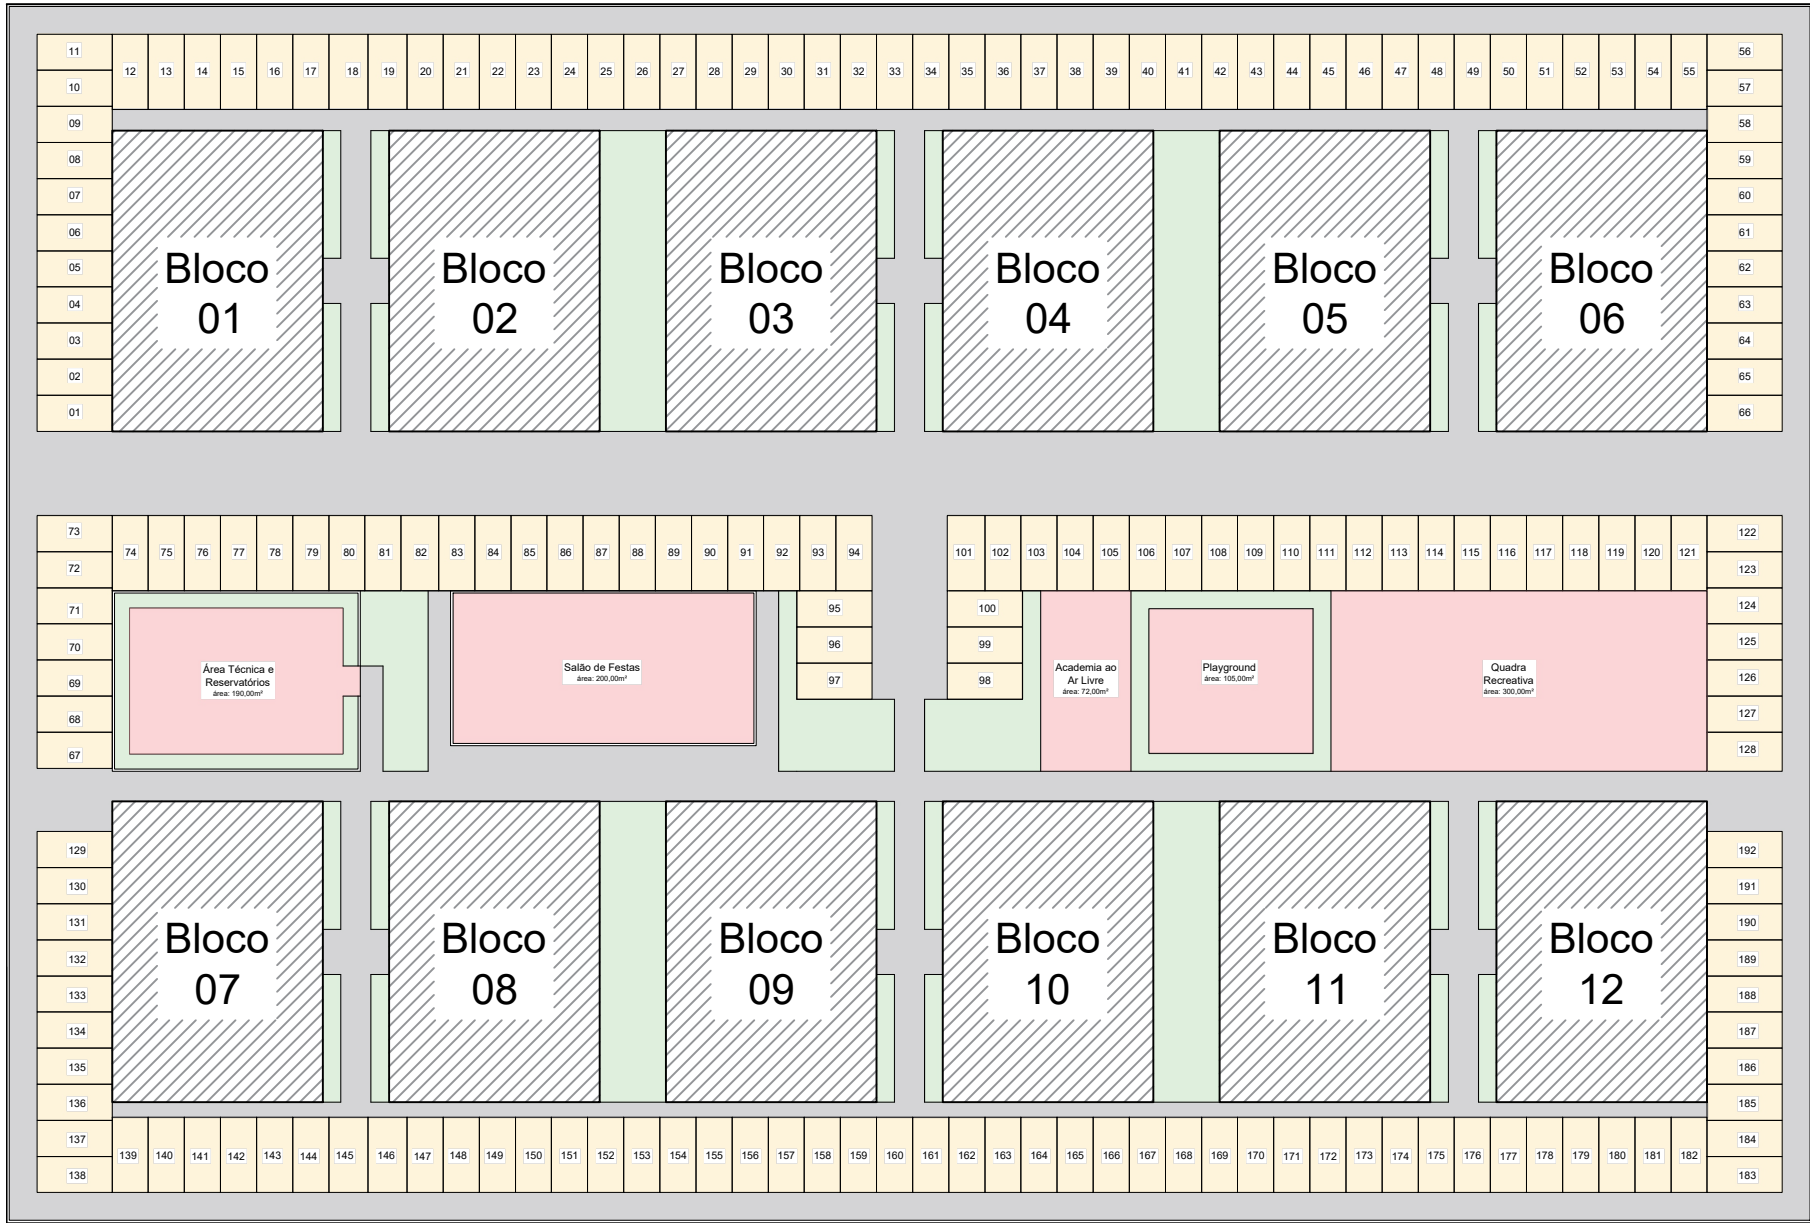

120,00
RUA PROJETADA

QUADRA 46

Lote 01

Área: 9.720,00 m²

RUA DAS BORBOLETAS
81,00

SECRETARIA DE MEIO AMBIENTE E PLANEJAMENTO

PROPRIETÁRIO: PREFEITURA MUNICIPAL DE CAPÃO DA CANOA
Valdomiro de Matos Novaski
PREFEITO MUNICIPAL
GESTÃO 2025/2028

VIABILIDADE DO LOTE 01 DA QUADRA 46,
DA PRAIA CAPÃO NOVO, POSTO 6, MUNICÍPIO
DE CAPÃO DA CANOA/RS

ESCALA:
1/500

Área:
INDICADAS

PRANCHA:
A1

PROJETO : ESTUDO DE VIABILIDADE DE IMPLANTAÇÃO

EQUIPE TÉCNICA SEC. PLANEJAMENTO:

AGENOR DEBIASI
Engenheiro Agrimensor
CREA-SC 2504193297

CAPÃO DA CANOA

DESENHO:
Alex Netto

DATA:
12/01/2026

COD

CAD FILE :