



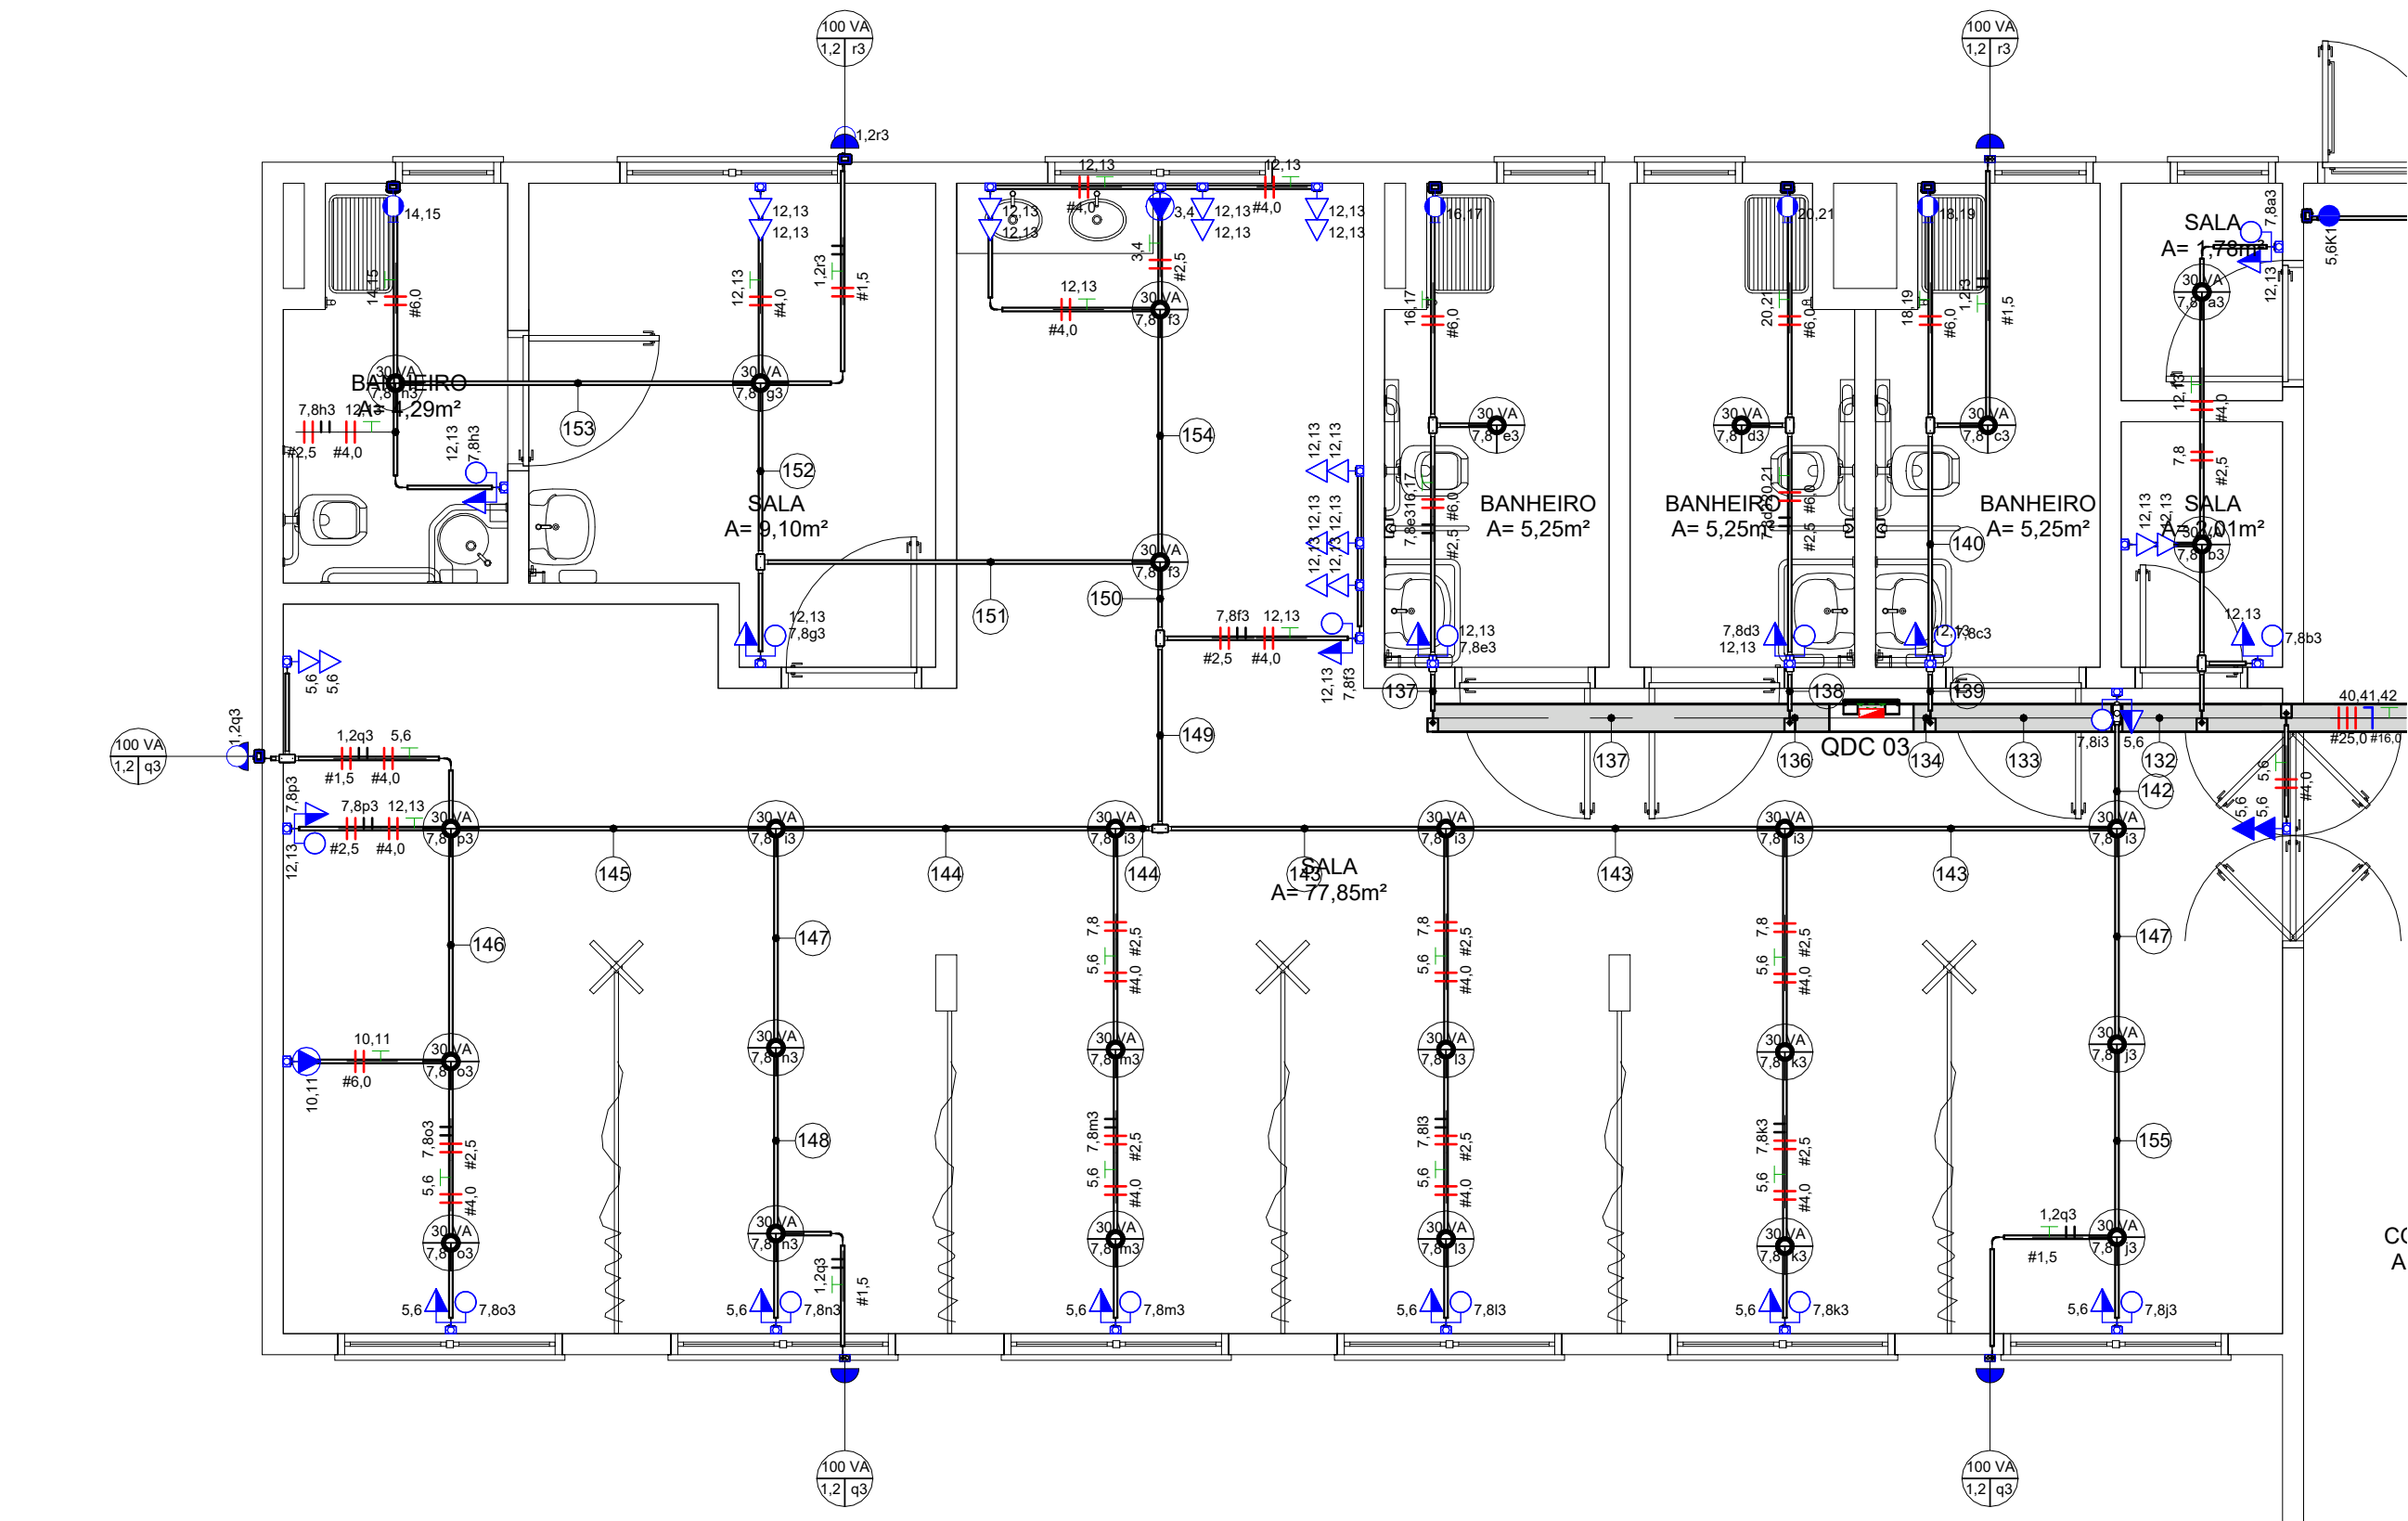


2 Sala de Obsevação
1 : 50

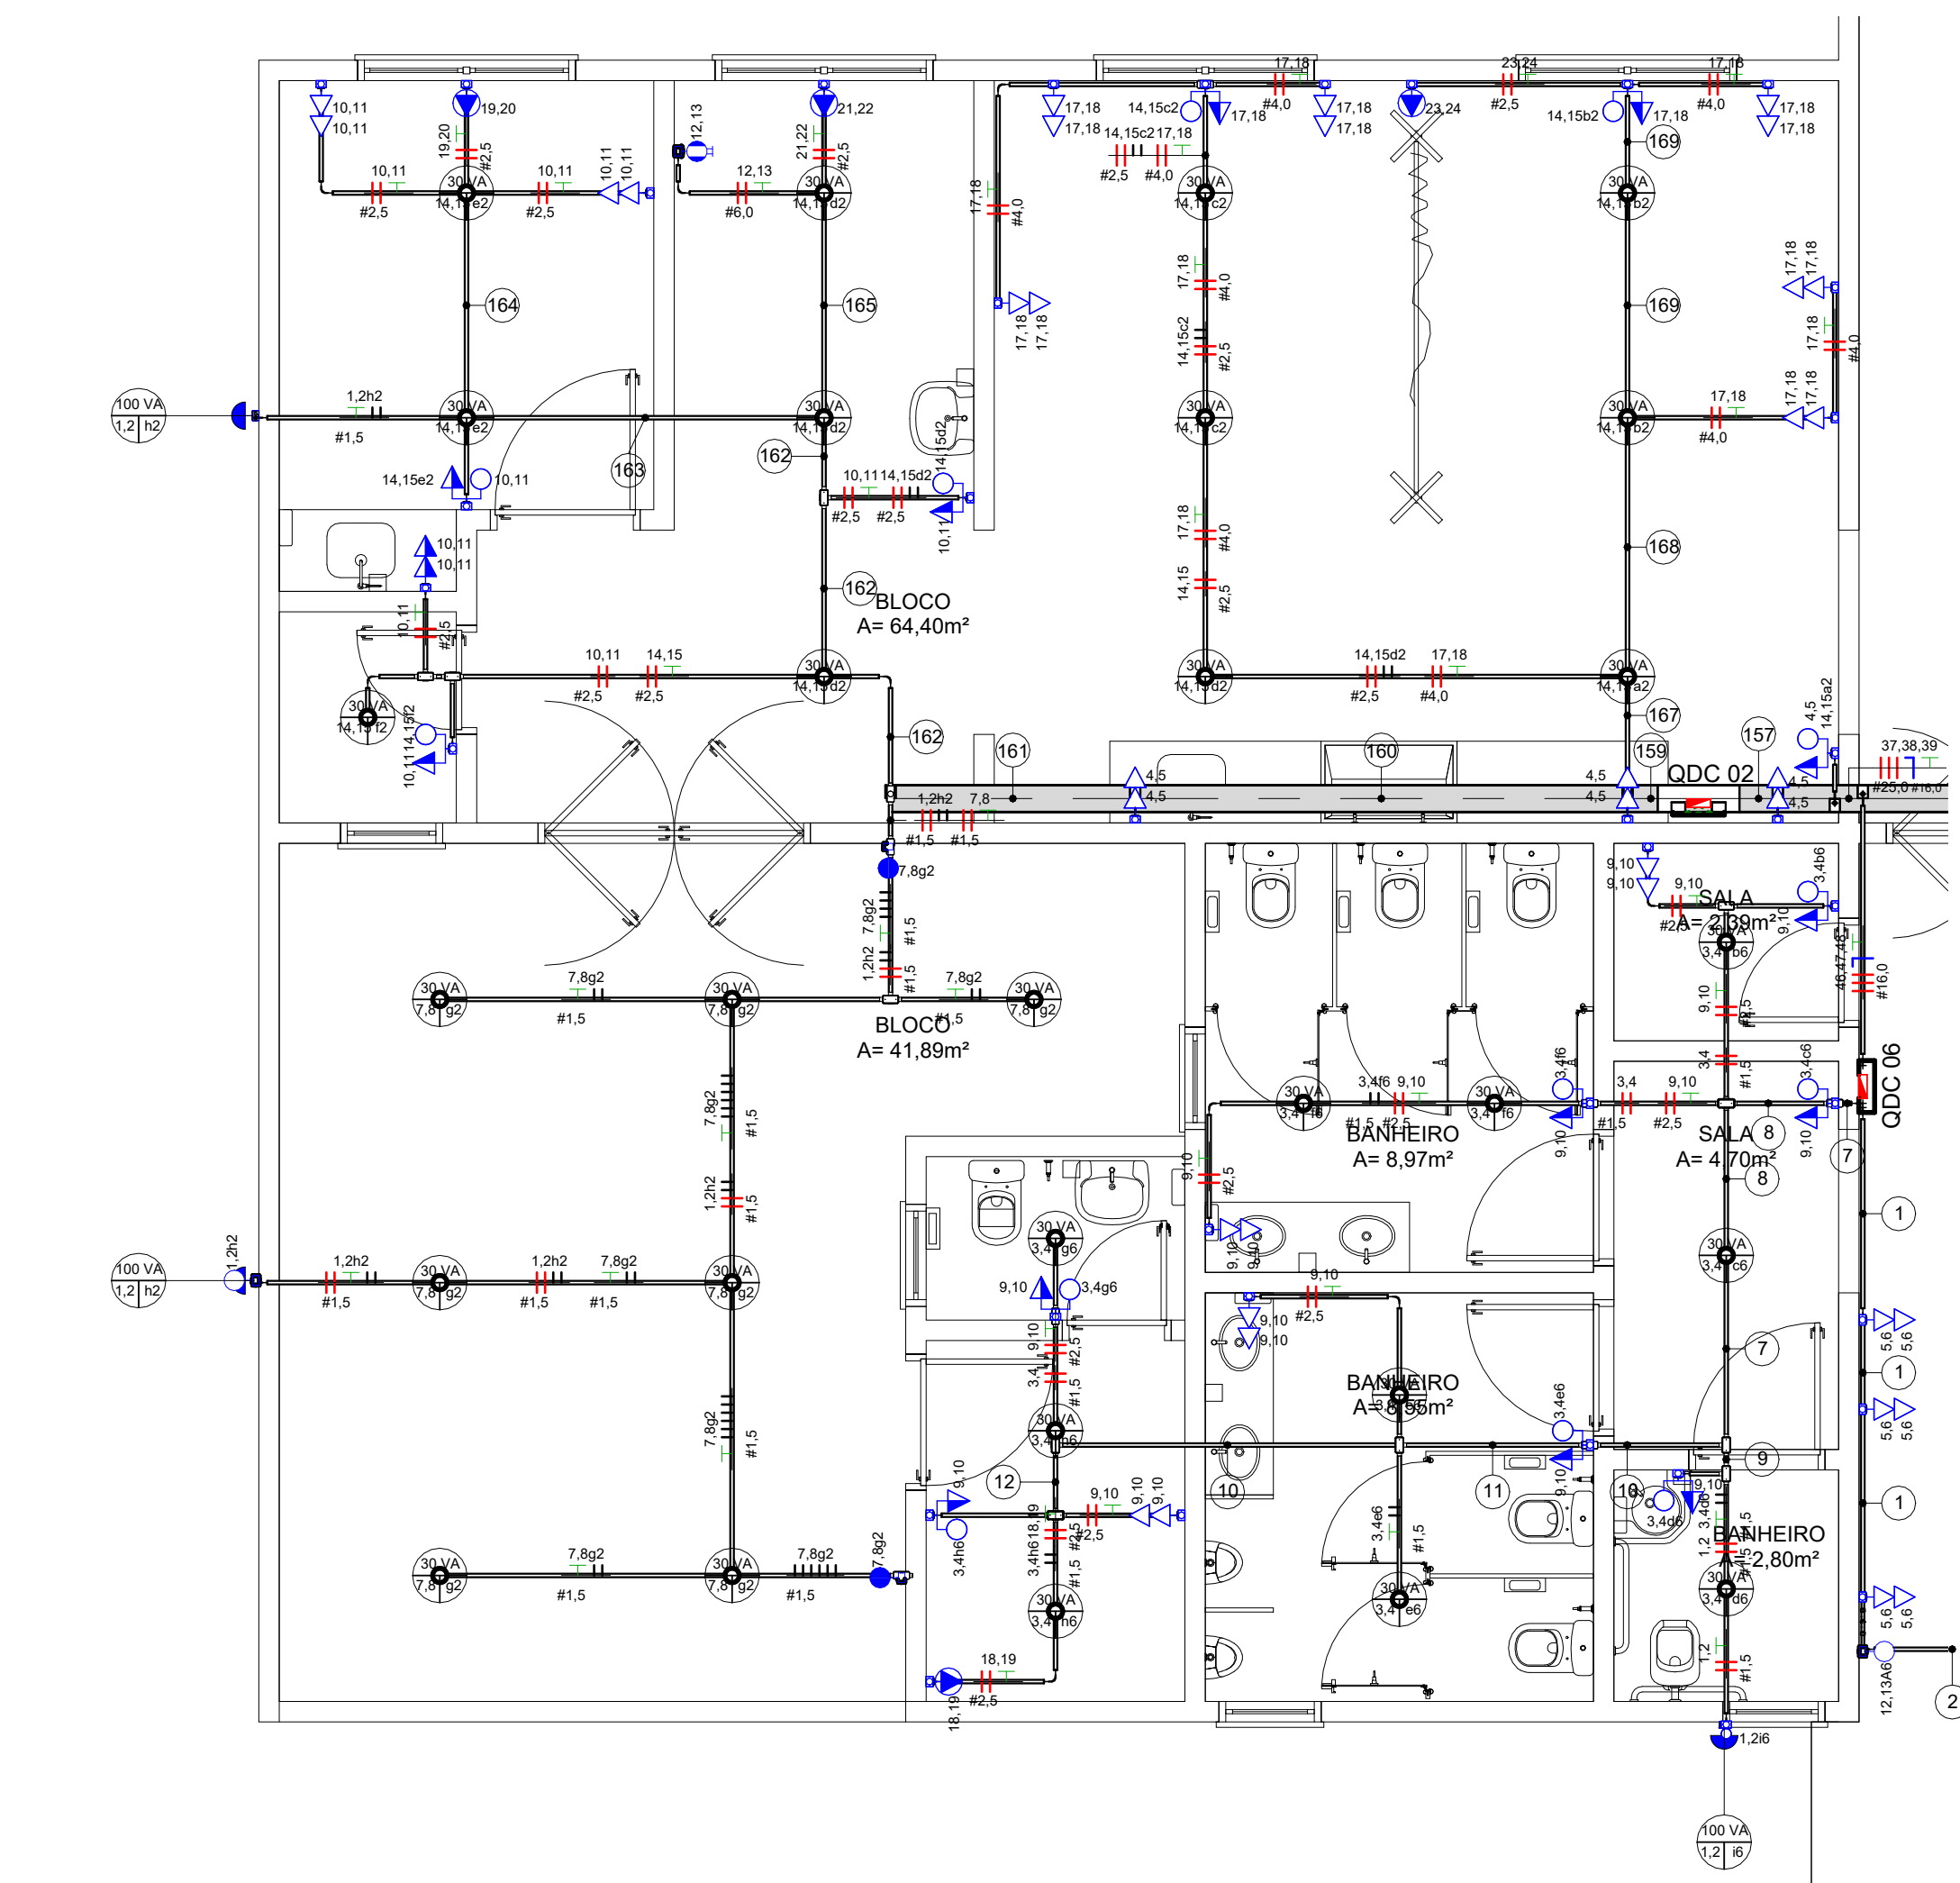


3 Sala Vermelha
1 : 50

1 Legenda de Fiação - QDC 03
1 : 50

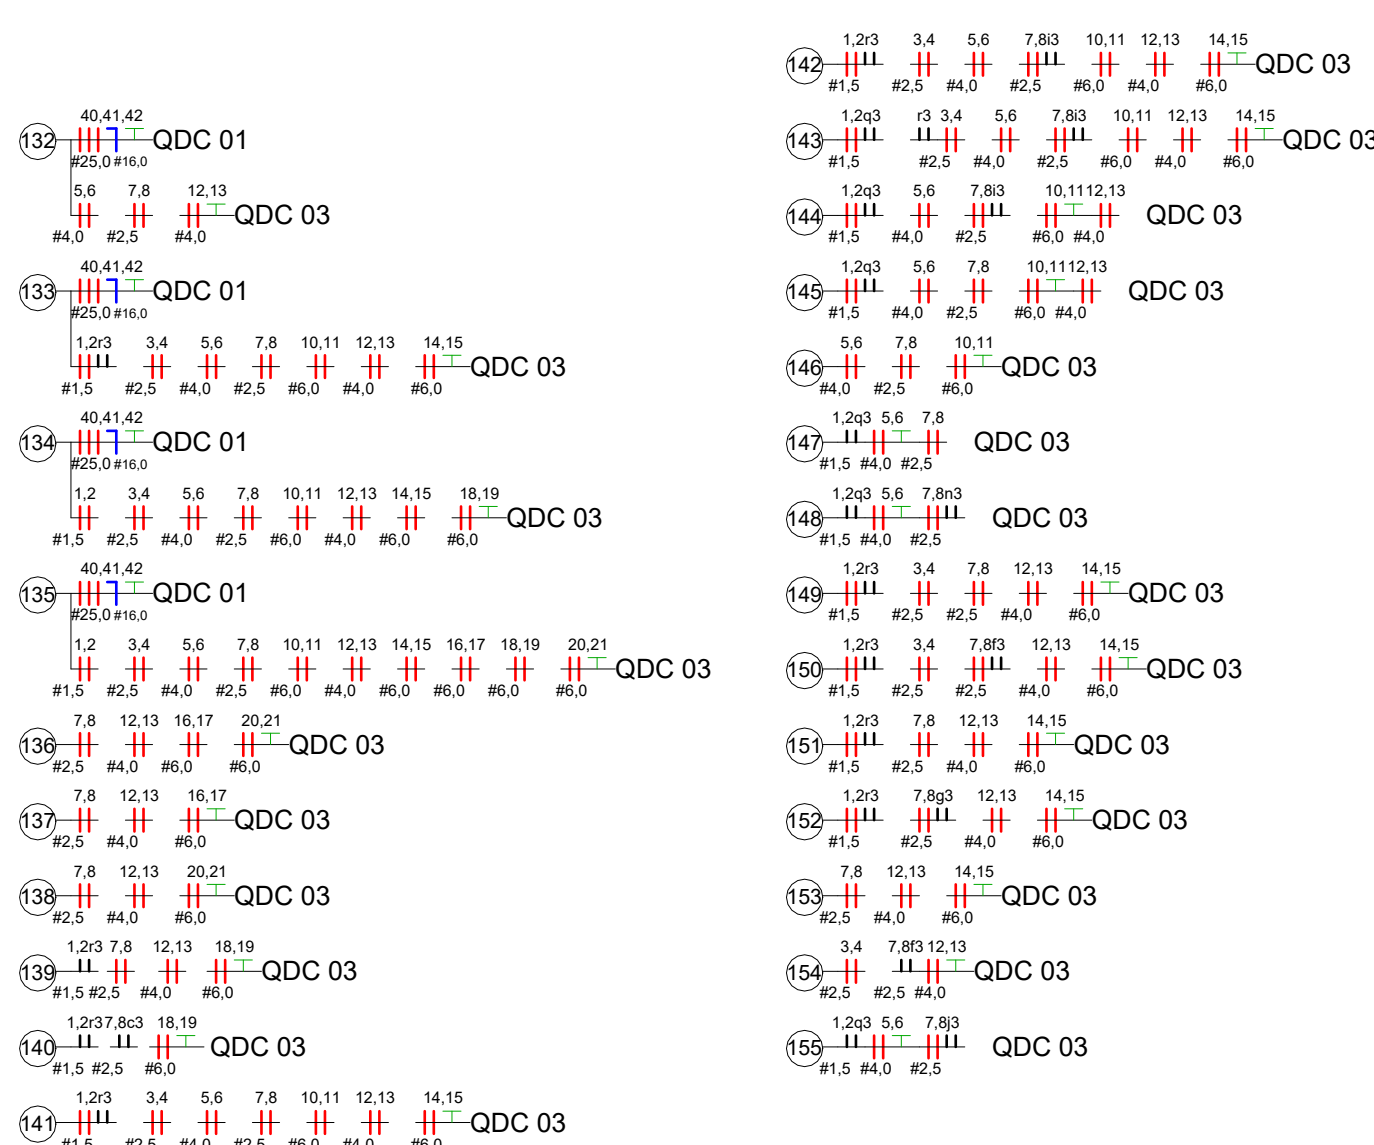

4 Legenda de Fiação - QDC 02
1 : 50

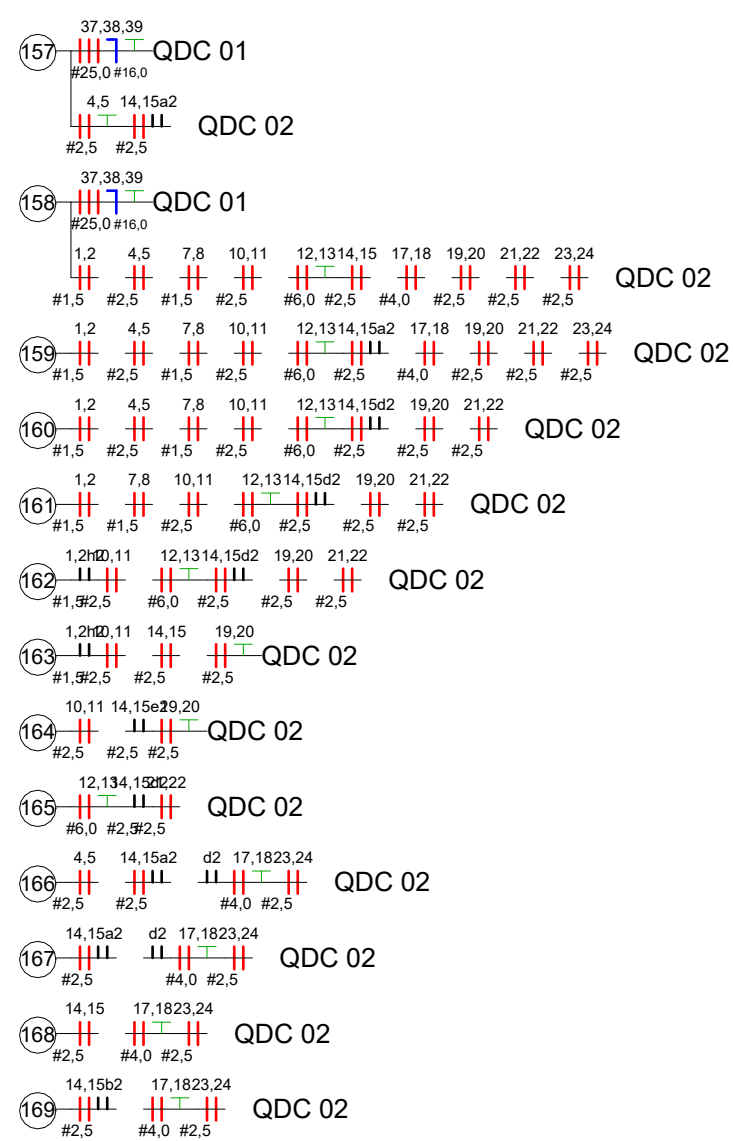

LEGENDA DE PONTOS ELÉTRICOS	
	Conjunto de Interruptor Simples em Caixa 4"x2" (h=120cm)
	Conjunto de Interruptor Paralelo em Caixa 4"x2" (h=120cm)
	Conjunto de Interruptor Intermediário em Caixa 4"x2" (h=120cm)
	Conjunto de Interruptor duplo com uma tecla simples e uma intermediária em Caixa 4"x2" (h=120cm)
	Conjunto de Interruptor duplo com duas teclas intermediárias em Caixa 4"x2" (h=120cm)
	Conjunto de Interruptor triplo com uma tecla simples e duas teclas intermediárias em Caixa 4"x2" (h=120cm)
	Conjunto de Interruptor triplo com duas teclas paralelas e uma tecla intermediária em Caixa 4"x2" (h=120cm)
	Conjunto de Interruptor triplo com três teclas intermediárias em Caixa 4"x2" (h=120cm)
	Conjunto de Interruptor com quatro módulos sendo dois paralelos e dois intermediários em caixa 4"x4" (h=120cm)
	Conjunto de Interruptor com quatro módulos intermediários em caixa 4"x4" (h=120cm)
	Conjunto de Interruptor com seis módulos, sendo dois simples, dois paralelos e dois intermediários em caixa 4"x4" (h=120cm)
	Conjunto de Interruptor com seis módulos, sendo dois simples e quatro intermediários em caixa 4"x4" (h=120cm)
	Conjunto de Interruptor com seis módulos, sendo dois paralelos e quatro intermediários em caixa 4"x4" (h=120cm)
	Conjunto de Interruptor com seis módulos intermediários em caixa 4"x4" (h=120cm)
	Conjunto de Tomada 2P+T 10A Baixa (h = 30cm) em Caixa 4"x2"
	Conjunto de Tomada 2P+T 10A Média (h = 120cm) em Caixa 4"x2"
	Conjunto de Tomada 2P+T 10A Alta (h = 190cm) em Caixa 4"x2"
	Conjunto de Tomada 2P+T 20A Baixa (h = 30cm) em Caixa 4"x2"
	Conjunto de Tomada 2P+T 20A Média (h = 120cm) em Caixa 4"x2"
	Conjunto de Tomada 2P+T 20A Alta (h = 190cm) em Caixa 4"x2"
	Conjunto de Tomada Dupla 2P+T 10A Baixa (h = 30cm) em Caixa 4"x2"
	Conjunto de Tomada Dupla 2P+T 10A Média (h = 120cm) em Caixa 4"x2"
	Conjunto de Tomada Dupla 2P+T 10A Alta (h = 190cm) em Caixa 4"x2"
	Conjunto de Tomada Dupla 2P+T 20A Baixa (h = 30cm) em Caixa 4"x2"
	Conjunto de Tomada Dupla 2P+T 20A Média (h = 120cm) em Caixa 4"x2"
	Conjunto de Tomada Dupla 2P+T 20A Alta (h = 190cm) em Caixa 4"x2"
	Conjunto de Tomada Tripla 2P+T 10A Baixa (h = 30cm) em Caixa 4"x2"
	Conjunto de Tomada Tripla 2P+T 10A Média (h = 120cm) em Caixa 4"x2"
	Conjunto de Tomada Tripla 2P+T 10A Alta (h = 190cm) em Caixa 4"x2"
	Conjunto de Tomada Tripla 2P+T 20A Baixa (h = 30cm) em Caixa 4"x2"
	Conjunto de Tomada Tripla 2P+T 20A Média (h = 120cm) em Caixa 4"x2"
	Conjunto de Tomada Tripla 2P+T 20A Alta (h = 190cm) em Caixa 4"x2"
	Conjunto de Tomada com dois módulos 2P+T 10A Baixa (h = 30cm) em Caixa 4"x4"
	Conjunto de Tomada com dois módulos 2P+T 10A Média (h = 120cm) em Caixa 4"x4"
	Conjunto de Tomada com dois módulos 2P+T 10A Alta (h = 190cm) em Caixa 4"x4"
	Conjunto de Tomada com quatro módulos 2P+T 10A Baixa (h = 30cm) em Caixa 4"x4"
	Conjunto de Tomada com quatro módulos 2P+T 10A Média (h = 120cm) em Caixa 4"x4"
	Conjunto de Tomada com quatro módulos 2P+T 10A Alta (h = 190cm) em Caixa 4"x4"
	Conjunto de Tomada com seis módulos 2P+T 10A Baixa (h = 30cm) em Caixa 4"x4"
	Conjunto de Tomada com seis módulos 2P+T 10A Média (h = 120cm) em Caixa 4"x4"
	Conjunto de Tomada com seis módulos 2P+T 10A Alta (h = 190cm) em Caixa 4"x4"
	Conjunto de Interruptor Simples com Tomada 2P+T 10A em Caixa 4"x2" (h=120cm)
	Conjunto de Interruptor Paralelo com Tomada 2P+T 10A em Caixa 4"x2" (h=120cm)
	Conjunto de Interruptor Intermediário com Tomada 2P+T 10A em Caixa 4"x2" (h=120cm)
	Conjunto de Interruptor com duas teclas Simples e Tomada 2P+T 10A em Caixa 4"x2" (h=120cm)
	Conjunto de Interruptor com duas teclas Paralelas e Tomada 2P+T 10A em Caixa 4"x2" (h=120cm)
	Conjunto de Interruptor com duas teclas Intermediárias e Tomada 2P+T 10A em Caixa 4"x2" (h=120cm)
	Conjunto de Interruptor com uma tecla Simples e dois módulos de Tomada 2P+T 10A em Caixa 4"x2" (h=120cm)
	Conjunto de Interruptor com uma tecla Paralela e dois módulos de Tomada 2P+T 10A em Caixa 4"x2" (h=120cm)
	Conjunto de Interruptor com uma tecla Intermediária e dois módulos de Tomada 2P+T 10A em Caixa 4"x2" (h=120cm)
	Caixa de Passagem Octogonal de Teto
	Caixa de Passagem 4"x4" na Parede
	Conjunto de Tomada 2P+T 10A de Teto
	Conjunto de Tomada 2P+T 10A de Piso
	Conjunto de Tomada de Uso Específico em Caixa 4"x2"
	5 x Sinal de Uso da Tomada
	Quadro de Distribuição Elétrica
	Luminária de Parede em Caixa 4"x4"
	Luminária de Parede em Caixa 4"x2"

Quadro de Controle de Revisão de Projeto			
Revisão	Data	Modificações	Responsável

PREFEITURA MUNICIPAL DE CAPÃO DA CANOA			
Disciplina:	Projeto: REFORMA ELÉTRICA ESF PRAIA DO BARCO		
E Elétrico	Tipo de Projeto: REFORMA ELÉTRICA UP		
	Endereço: R. dos Escoteiros, 111 - São Jorge, Capão da Canoa - RS, 95555-000		
Plancha:	Proprietário: PREFEITURA MUNICIPAL DE CAPÃO DA CANOA.		
03/11	Fase do Projeto: PROJETO		Entrega Inicial: 27/03/2026
	Proposta: ENGENHEIRO ELETRICISTA MARCOS MARTINOTTO		CREA: RS 247264
Escala:	Desenhista: ENGENHEIRO ELETRICISTA MARCOS MARTINOTTO		Revisão:
	Indicada: Desenho: Reforma Elétrica - Sala de Observação e Sala Vermelha		Número do Projeto: 01