

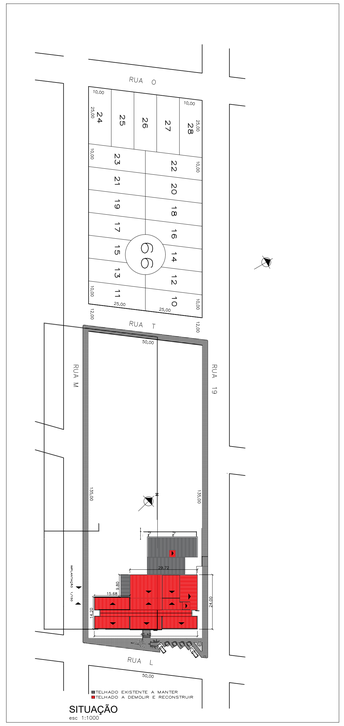
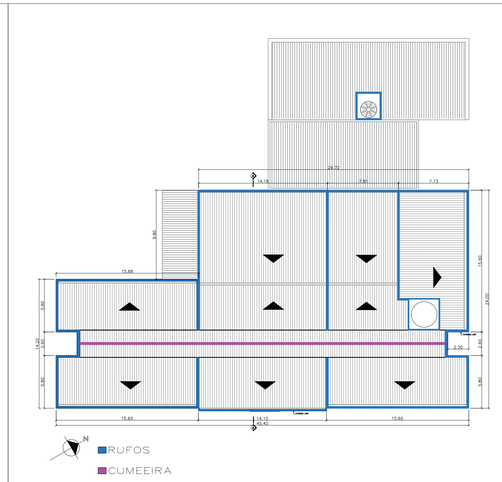



SITUAÇÃO
esc. 1/1000

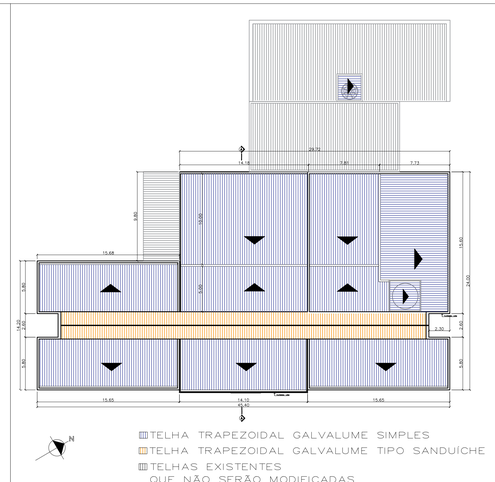



PLANTAS ESQUEMÁTICAS DO TELHADO
esc. 1/250

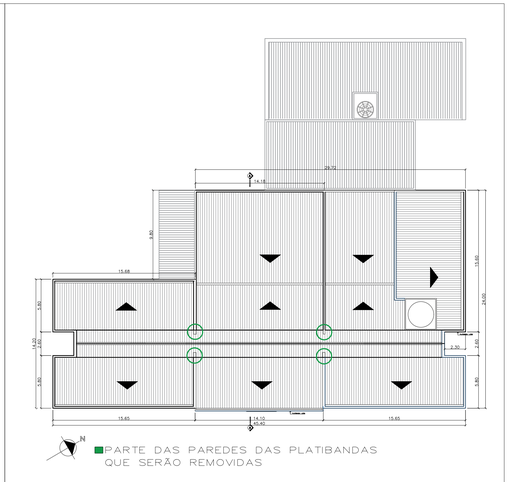


DETALHE TELHADO
SEM ESCALA

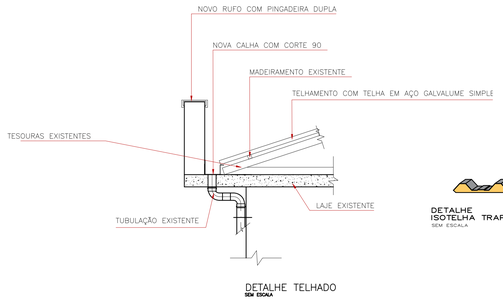

DETALHE
ISOTELHA TRAPEZOIDAL TÉRMICA SANDUÍCHE FORRO BRANCO NEVE
SEM ESCALA







DETALHE TELHADO
SEM ESCALA

CORTE AA
escala: 1/50

SECRETARIA DE MEIO AMBIENTE E DESENVOLVIMENTO URBANO

PROPRIETÁRIO: MAURÍCIO JACINTO SILVA
SECRETÁRIO DE MEIO AMBIENTE E DESENVOLVIMENTO URBANO

PREFEITURA MUNICIPAL DE CAPÃO DA CANOA
GESTÃO 2025/2028

CAPÃO DA CANOA

OBRA: REFORMA E.M.E.I MARIETA
ESCALA: INDICADAS
LOCAL: RUA ALFA DA CRUZ, nº1772 - QUADRA 63
ARCO ÍRIS - CAPÃO DA CANOA/RS.
DATA: INDICADAS
CONTEÚDO: SITUAÇÃO - PLANTAS ESQUEMÁTICAS DO TELHADO
DETALHES DO TELHADO - CORTE AA
PRANCHA: 01
PROJETO:

PROJETO EQUIPE TÉCNICA SEC. PLANEJAMENTO:

| CARLLA VOLKMITTO | CECEM SA SILVA | FELIPE BRESANI MARÇALES | IGNACIO L. GARCIA | JEAN H. IRMANN | JOSÉ HENRIQUE G. VIZZOTO | JOEL M. GOMERSKI | MARCOS MARTINOTTO | RUAS NO COSTA DOS SANTOS Jr. |
|---|---|---|---|---|---|---|---|---|
| ARQUITETA E URBANISTA | ARQUITETA E URBANISTA | ENGENHEIRO CIVIL | ENGENHEIRO CIVIL | ARQUITETO E URBANISTA | ENGENHEIRO CIVIL | ENGENHEIRO CIVIL | ENGENHEIRO ELETRICISTA | ENGENHEIRO CIVIL |
| CAU A 178547-7 | CAU A 178547-7 | CREA RS 234.178-D | CREA RS 234.178-D | CAU A 178547-7 | CREA RS 234.178-D | CREA RS 234.178-D | CREA RS 234.178-D | CREA RS 234.178-D |

DESENHO: CARLLA
DATA: 15.08.26
ART OU RRT PROJETO:
CAD FILE: EMEI MARIETA TELHADO R09.dwg