
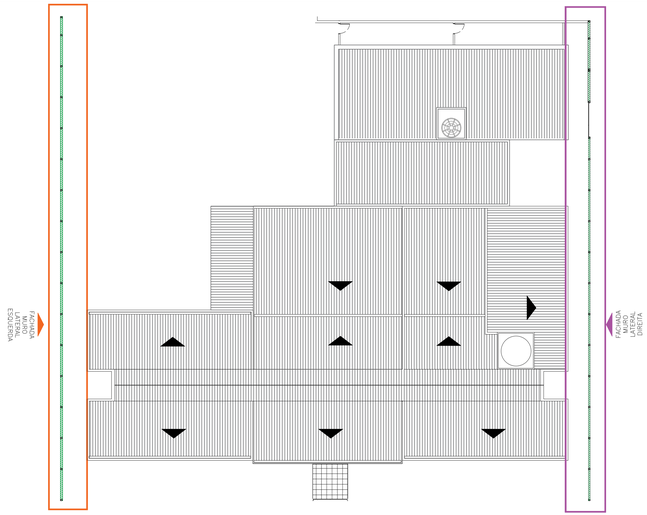



ÁREA DE INTERVENÇÃO DOS MUROS

MURO LATERAL ESQUERDA


MURO LATERAL DIREITA

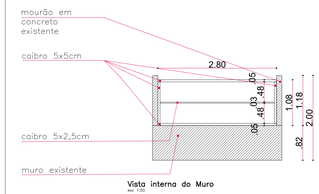

Vista interna do Muro
esc. 1:50

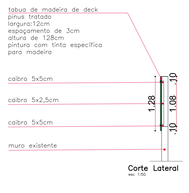



Corte Lateral
esc. 1:50

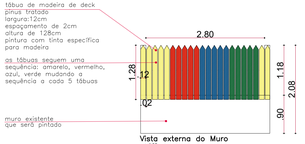

Vista externa do Muro
esc. 1:50

Detalhamento cercamento em madeira

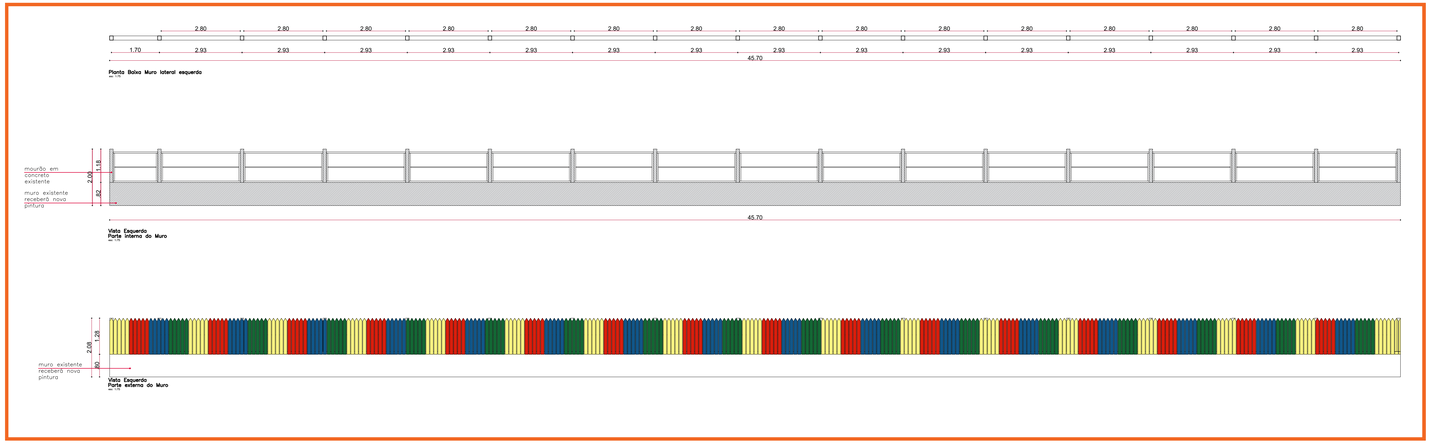

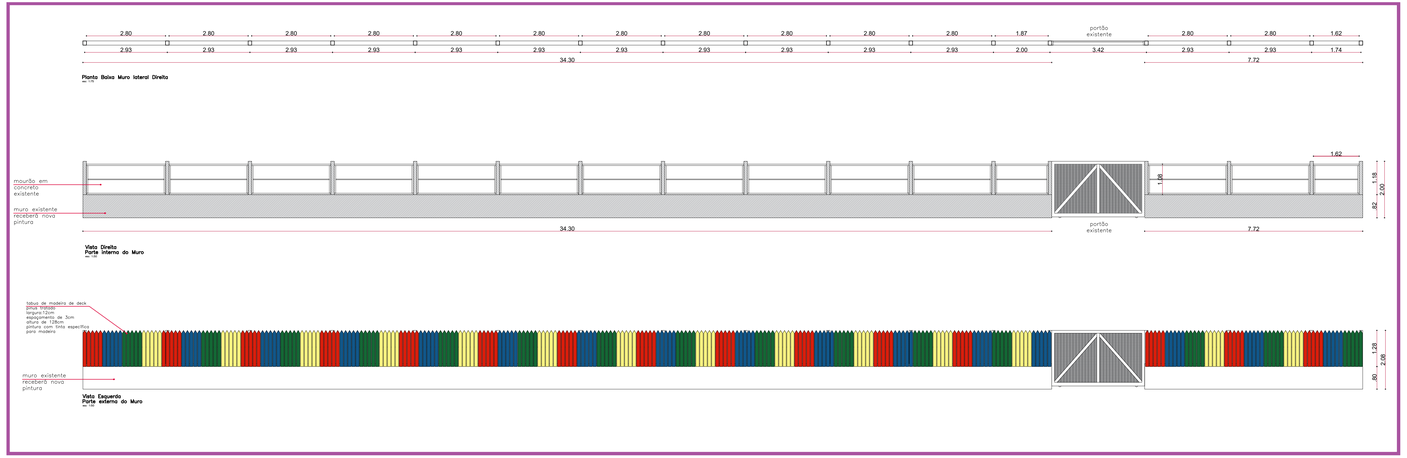

SECRETARIA DE MEIO AMBIENTE E DESENVOLVIMENTO URBANO

PROPRIETÁRIO: MAURÍCIO JACOBUS SOUZA
SECRETÁRIO DE MEIO AMBIENTE E DESENVOLVIMENTO URBANO

PREFEITURA MUNICIPAL DE CAPÃO DA CANOA
GESTÃO 2025/2028

CAPÃO DA CANOA

OBRA: REFORMA E.M.E.I MARIETA

ENDEREÇO: INDICADAS

LOCAL: RUA ALFA DA CRUZ, nº1172 - quadra 63
ARCO ÍRIS - CAPÃO DA CANOA/RS.

BAIRRO: INDICADAS

Título do: CERCAMENTO EM MADEIRA

PROJETO:

PRANCHA: 02

PROJETO EQUIPE TÉCNICA DEC. PLANEJAMENTO:

CARLLA VOLPATTO	CECIAN DA SILVA	FELIPE BREHM MARQUES	JONATAN L. GARCIA	JEAN V. ARAMAL	JOSÉ HENRIQUE O. VIEGGERS	JOEL H. GUIMBOSKI	MARCOS MARTINOTTO	RUDI MO COSTA DOS SANTOS JR.
ARQUITETA E URBANISTA CAU A128854-1	ARQUITETA E URBANISTA CAU A158217-7	ENGENHEIRO CIVIL CREA RS-241.260/D	ENGENHEIRO CIVIL CREA RS-241.260/D	ARQUITETO E URBANISTA CAU A172424-0	ENGENHEIRO CIVIL CREA RS-241.260/D	ENGENHEIRO CIVIL CREA RS-241.260/D	ENGENHEIRO ELETRICISTA CREA RS-241.260/D	ENGENHEIRO CIVIL CREA RS-241.260/D

DESENHO: CARLLA	DATA: 15.08.26	ART OU RRT PROJETO:	CAD FILE / : EMEI MARIETA R09.dwg