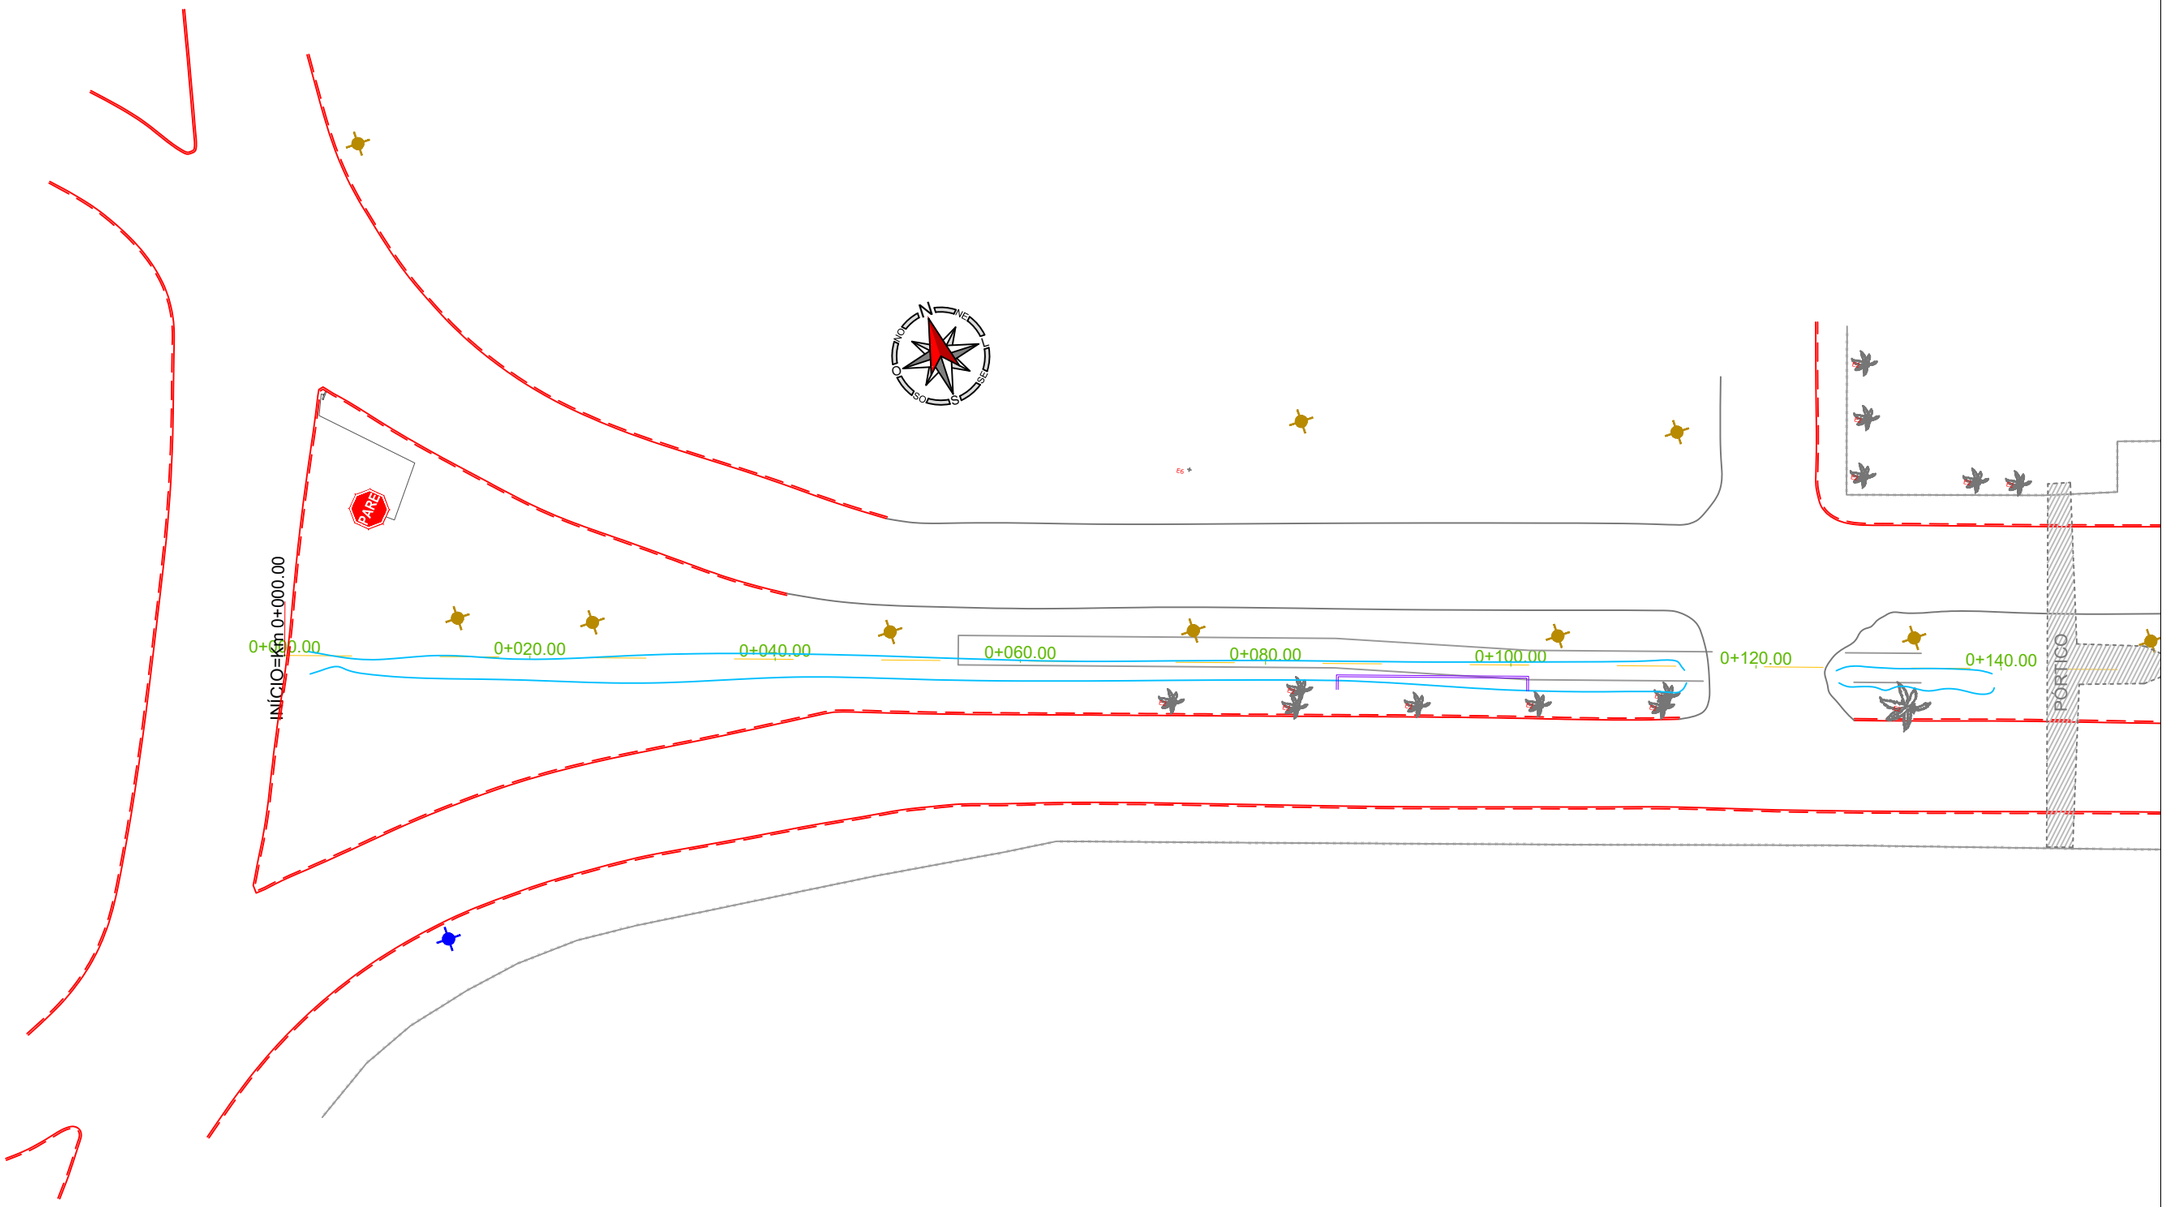

RESPONSÁVEL TÉCNICO: Daniel Manduca (Responsável Técnico) CREA 164806 ART: 11978797 **PROPRIETÁRIO:** Prefeitura Municipal de Capão da Canoa		CAPÃO DA CANOA	BER Rev.00	CLIENTE PREFEITURA MUNICIPAL DE CAPÃO DA CANOA TÍTULO PROJETO "CAMINHOS DO SOL, ENTRE O MAR E A LAGOA" REVITALIZAÇÃO DA AV. MAURÍCIO BOIANOVISKI "AV. CENTRAL" ASSUNTO LEVANTAMENTO TOPOGRÁFICO PLANTA	ESCALA HORIZ. – VERT. – DATA: FEV/26 PRANCHA 01/06

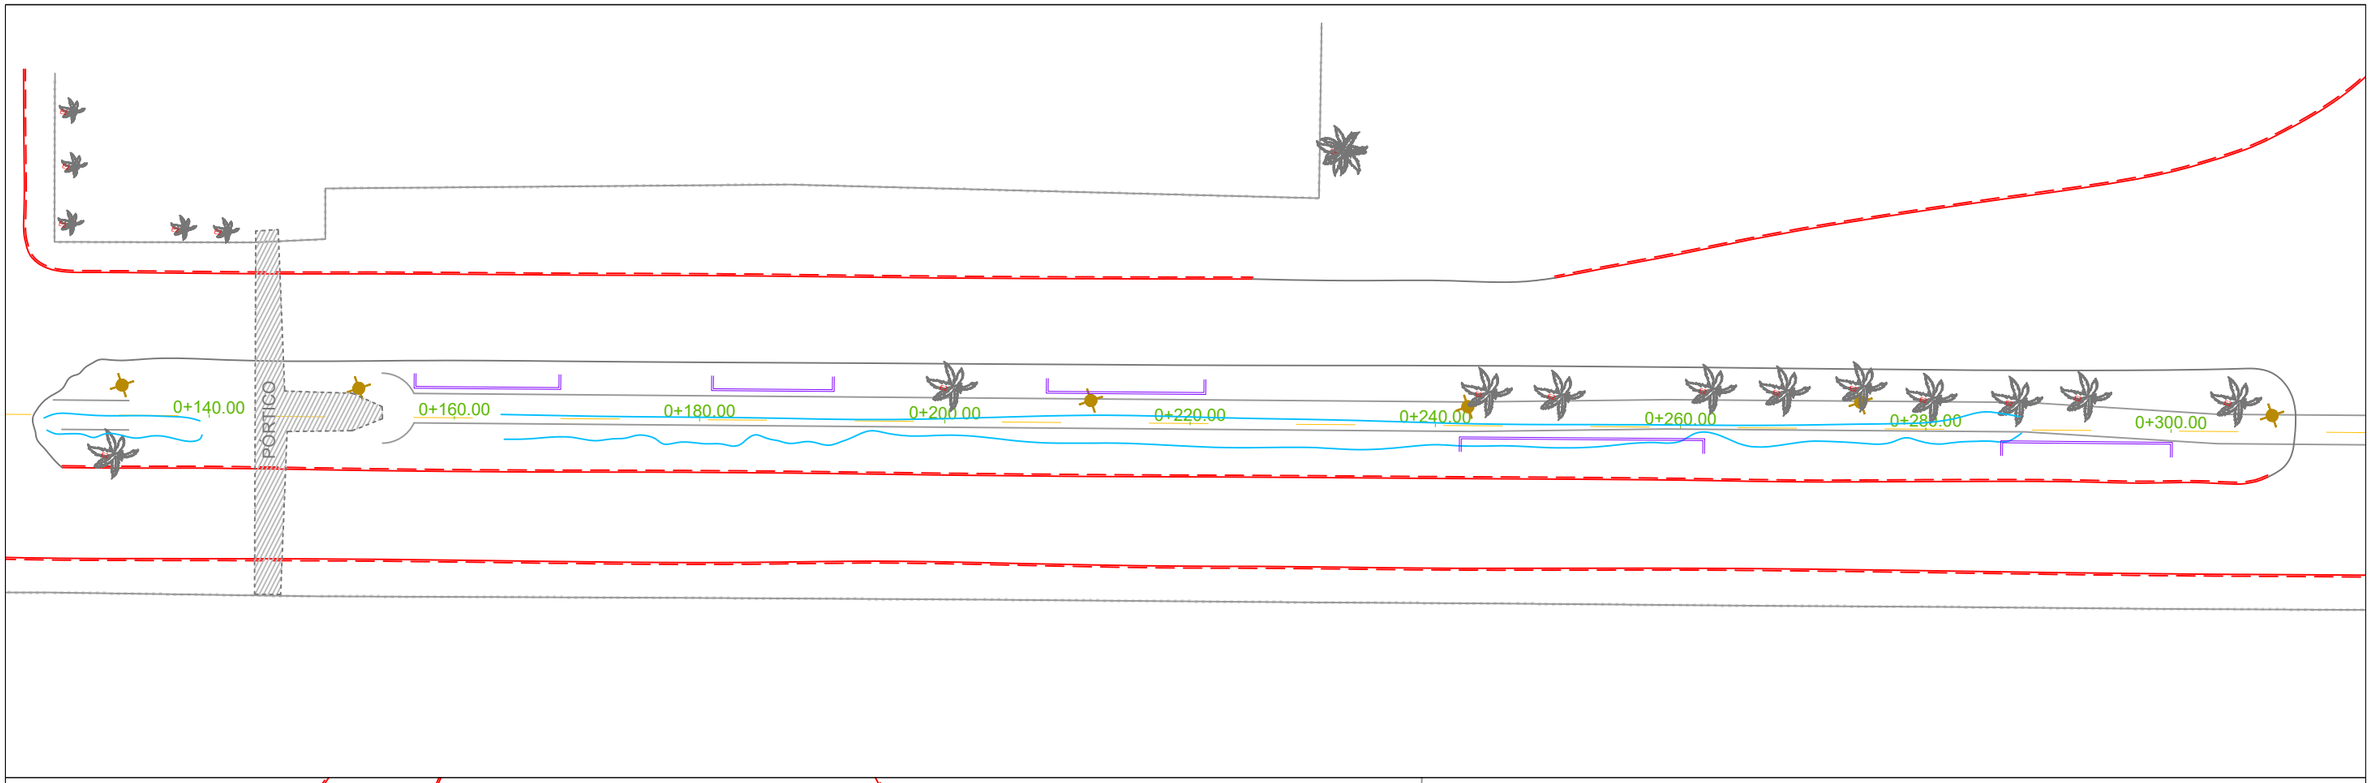

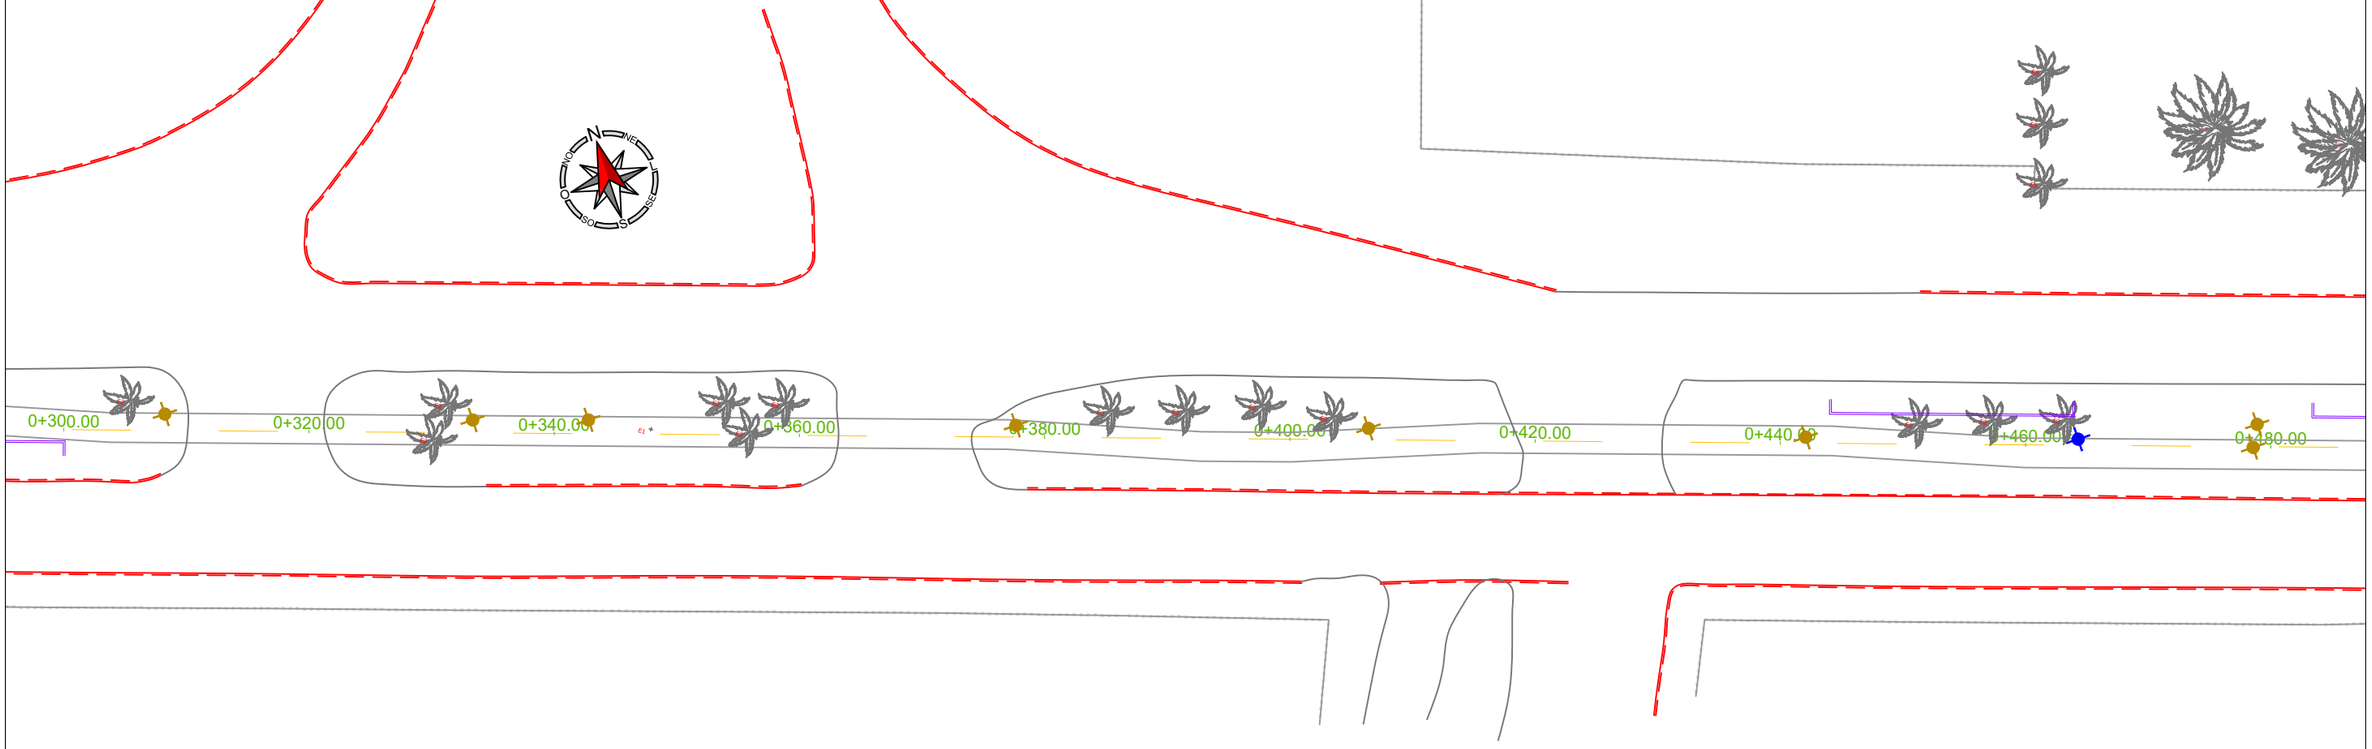

RESPONSÁVEL TÉCNICO:
Daniel Manduca (Responsável Técnico)
CREA 164806

ART: 11978797

PROPRIETÁRIO:
Prefeitura Municipal de Capão da Canoa

CAPÃO DA CANOA

BER
Rev.00

CLIENTE PREFEITURA MUNICIPAL DE CAPÃO DA CANOA

TÍTULO PROJETO "CAMINHOS DO SOL, ENTRE O MAR E A LAGOA"
REVITALIZAÇÃO DA AV. MAURÍCIO BOIANOVISKI "AV. CENTRAL"

ASSUNTO LEVANTAMENTO TOPOGRÁFICO
PLANTA

ESCALA
HORIZ. –
VERT. –

DATA: FEV/26

PRANCHA 02/06

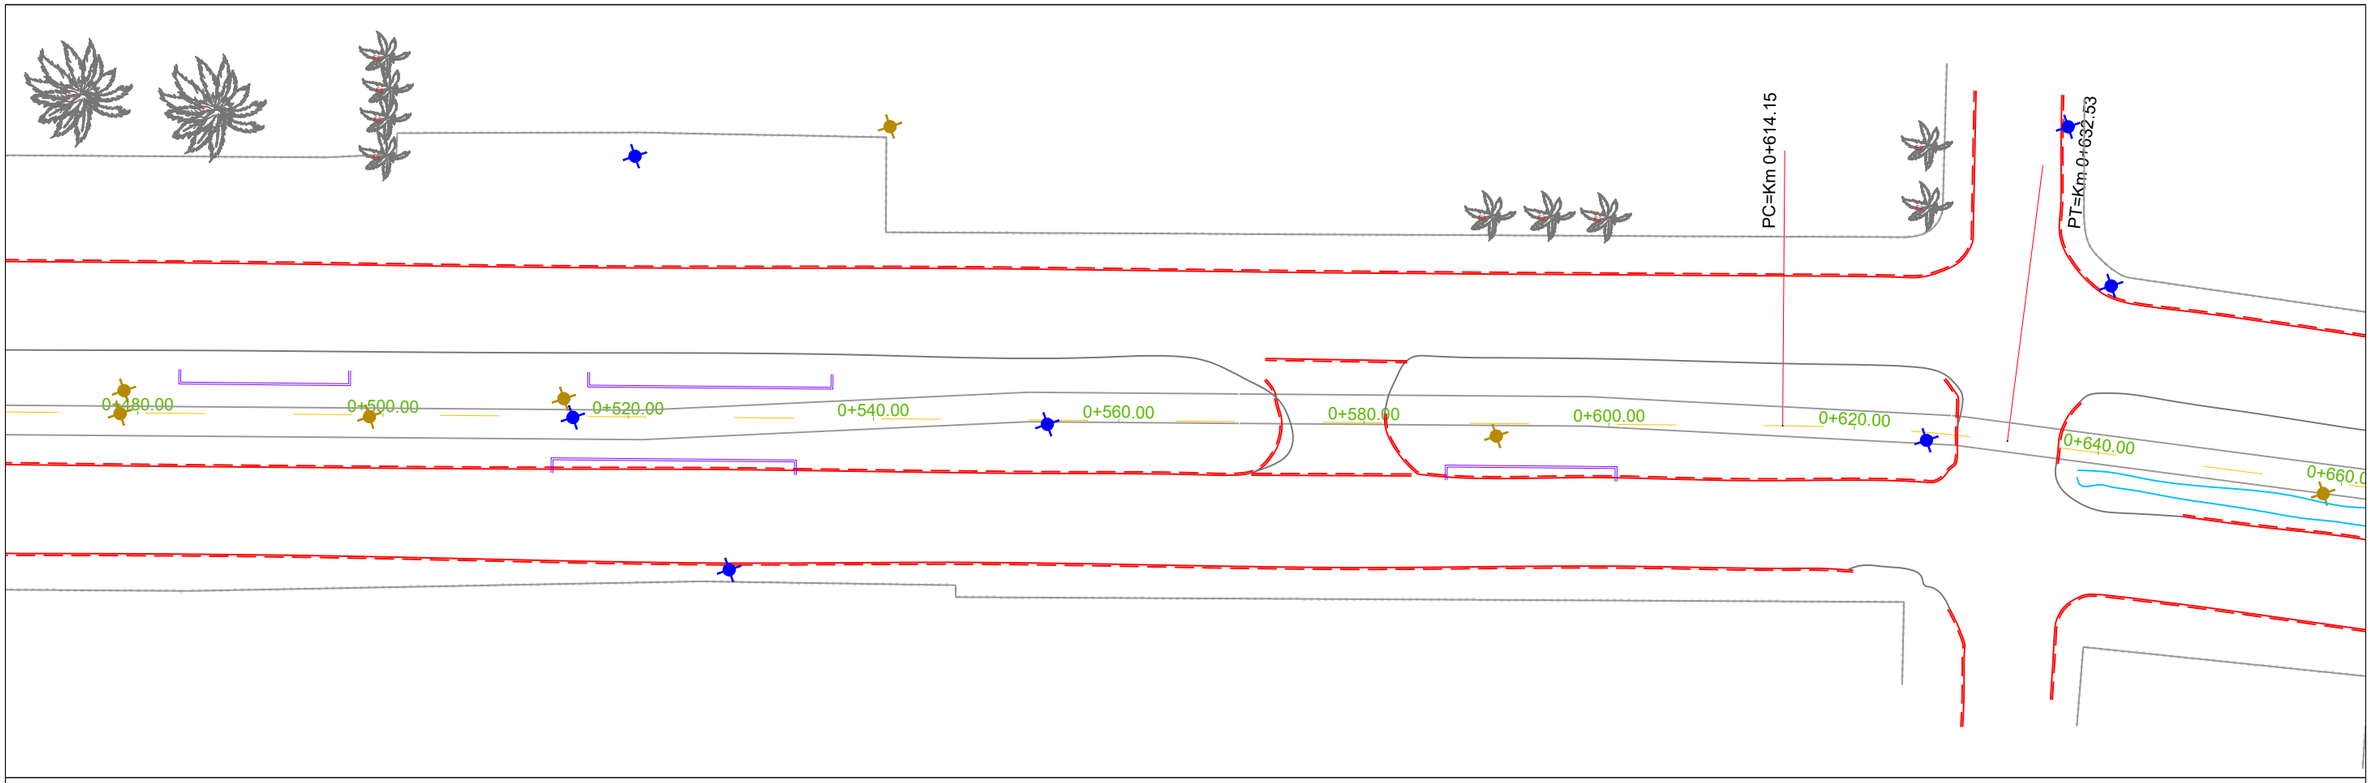

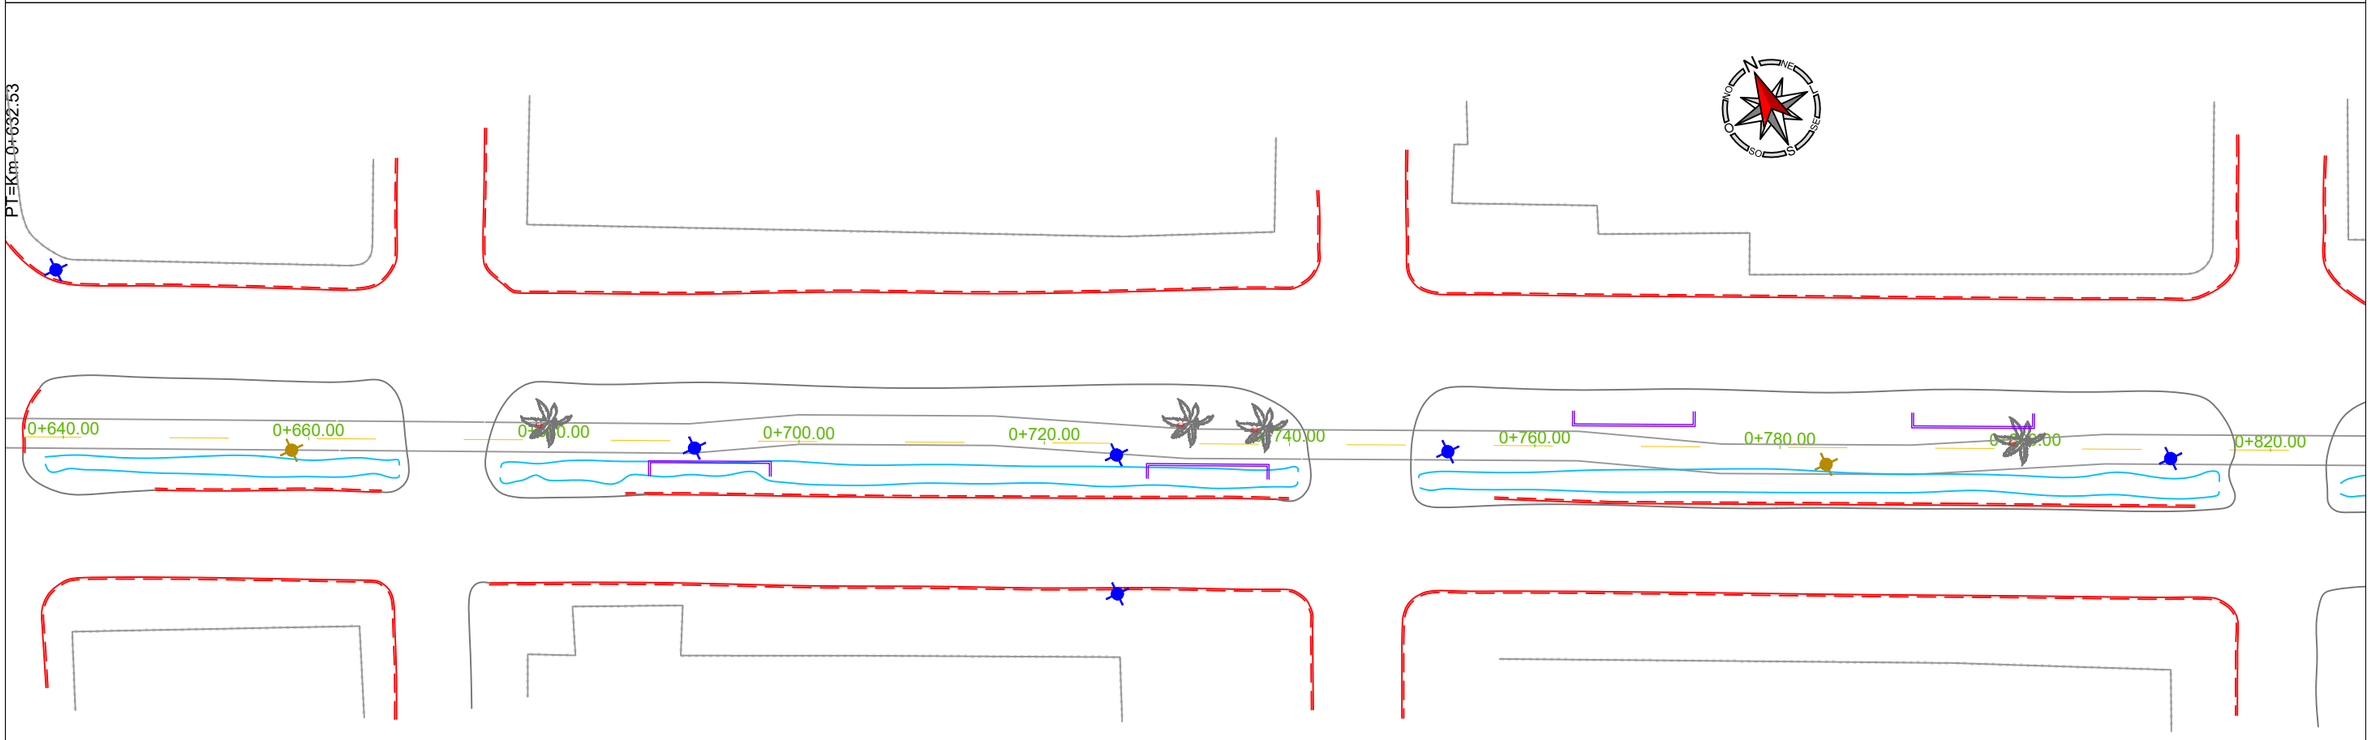

RESPONSÁVEL TÉCNICO:
Daniel Manduca (Responsável Técnico)
CREA 164806

ART: 11978797

PROPRIETÁRIO:
Prefeitura Municipal de Capão da Canoa

CAPÃO DA CANOA

BER
Rev.00

CLIENTE PREFEITURA MUNICIPAL DE CAPÃO DA CANOA

TÍTULO PROJETO "CAMINHOS DO SOL, ENTRE O MAR E A LAGOA"
REVITALIZAÇÃO DA AV. MAURÍCIO BOIANOVISKI "AV. CENTRAL"

ASSUNTO LEVANTAMENTO TOPOGRÁFICO
PLANTA

ESCALA
HORIZ. –
VERT. –

DATA: FEV/26

PRANCHA 03/06

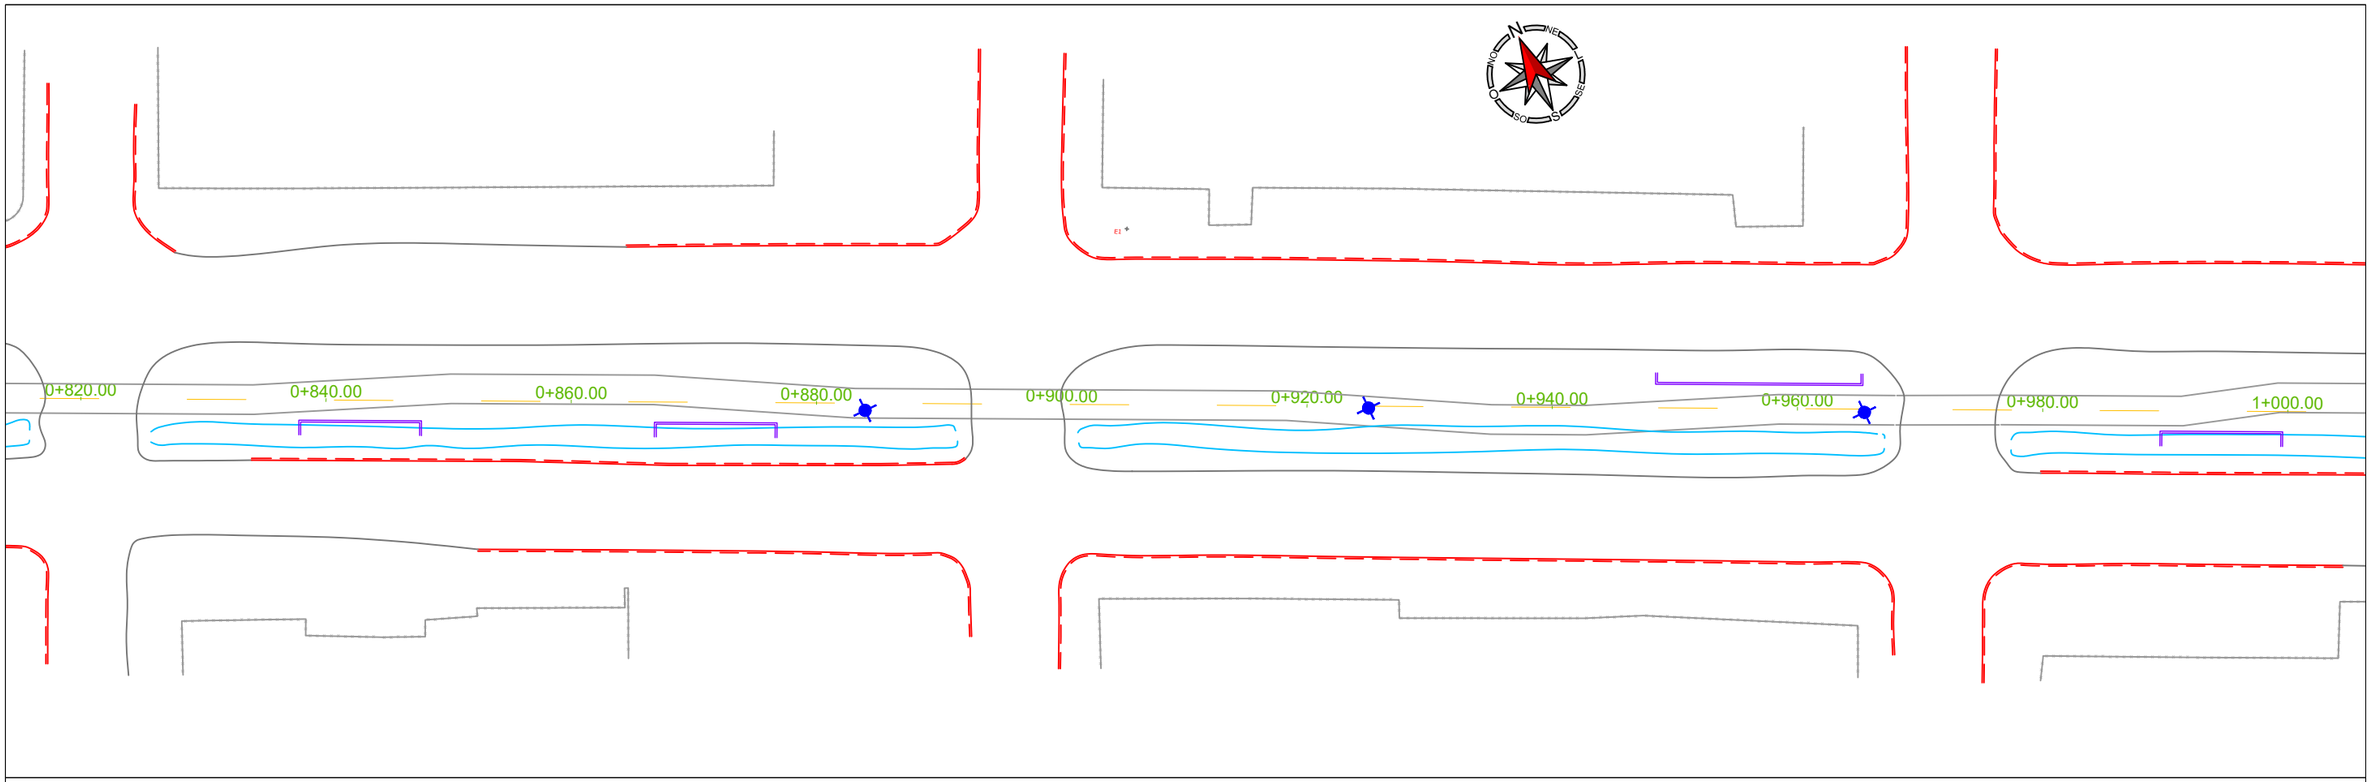

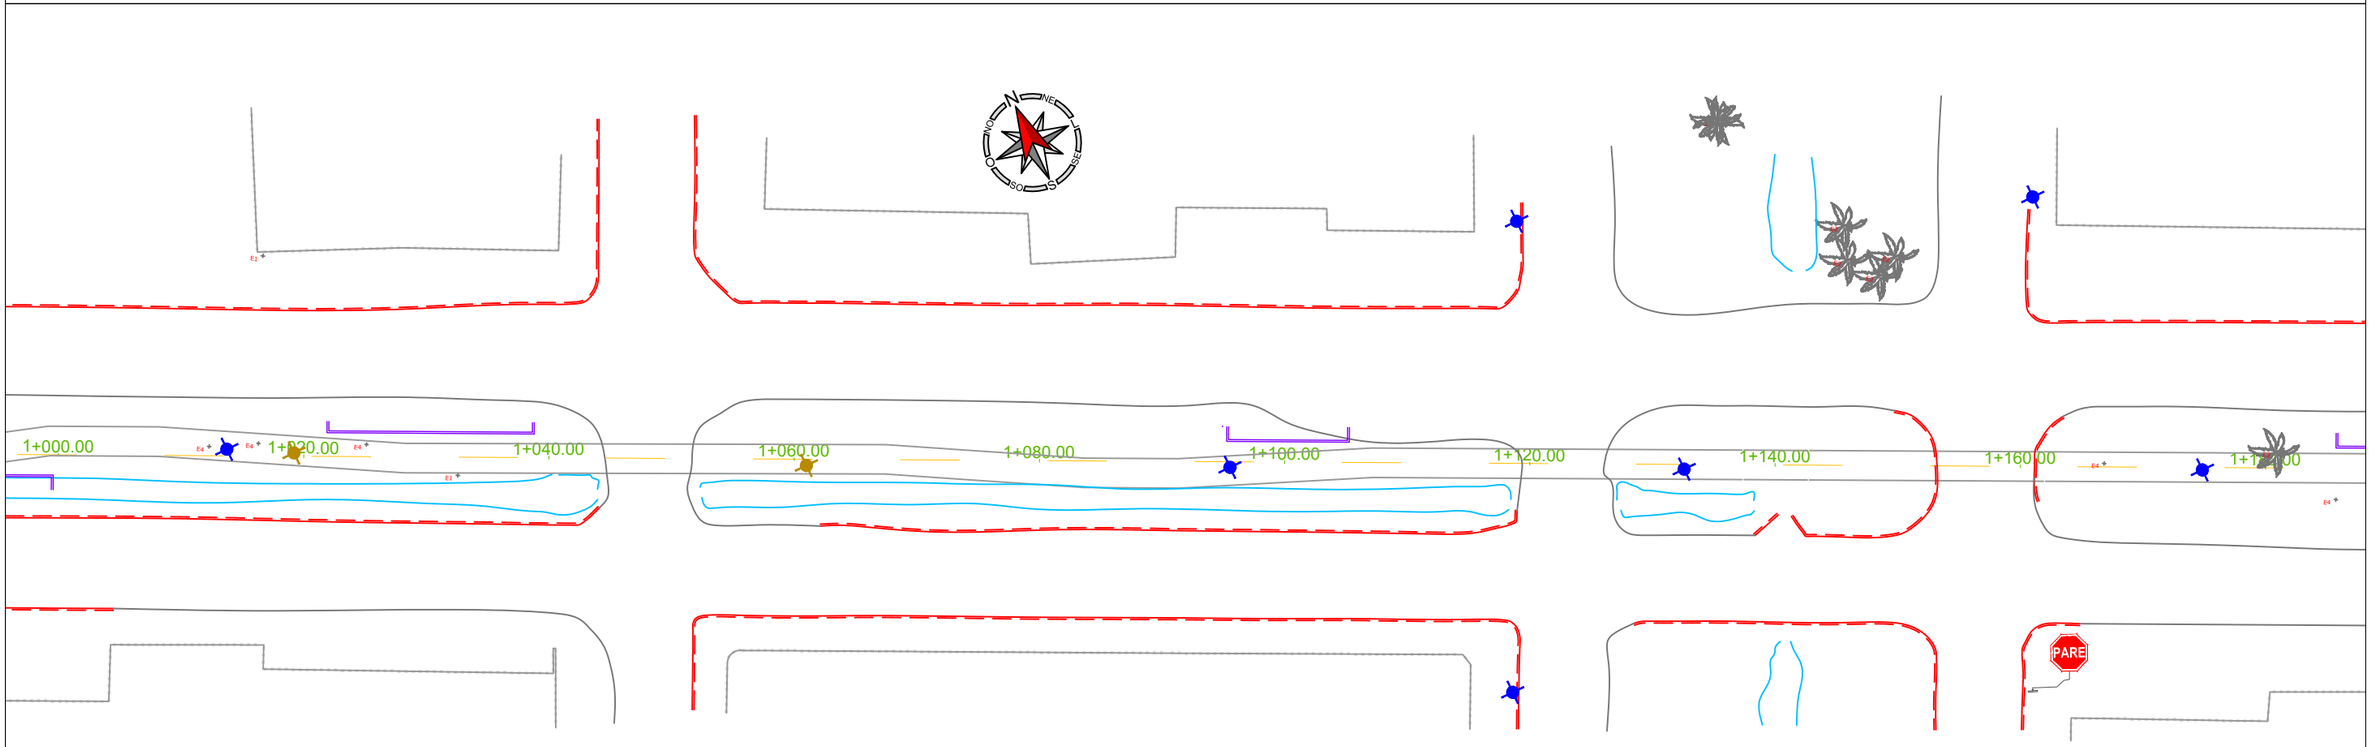

RESPONSÁVEL TÉCNICO: Daniel Manduca (Responsável Técnico) CREA 164806 ART: 11978797 **PROPRIETÁRIO:** Prefeitura Municipal de Capão da Canoa	CAPÃO DA CANOA	BER Rev.00	CLIENTE PREFEITURA MUNICIPAL DE CAPÃO DA CANOA TÍTULO PROJETO "CAMINHOS DO SOL, ENTRE O MAR E A LAGOA" REVITALIZAÇÃO DA AV. MAURÍCIO BOIANOVISKI "AV. CENTRAL" ASSUNTO LEVANTAMENTO TOPOGRÁFICO PLANTA	ESCALA HORIZ. – VERT. – DATA: FEV/26 PRANCHA 04/06

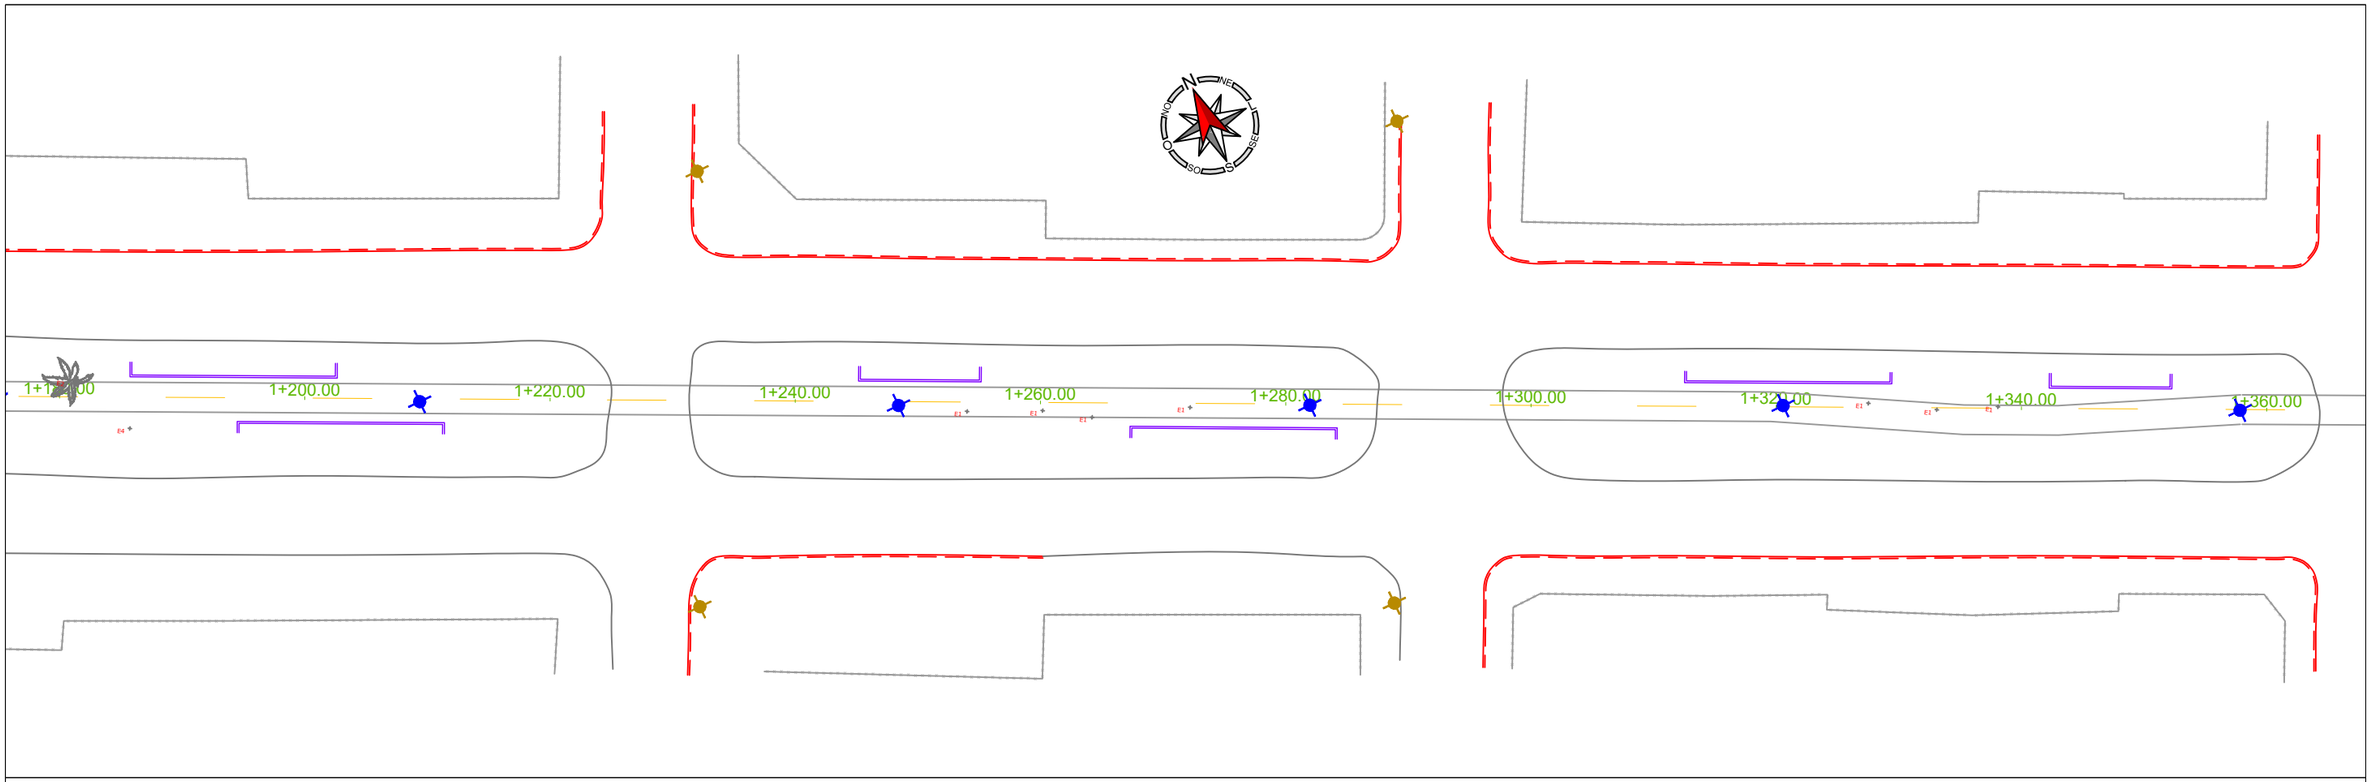

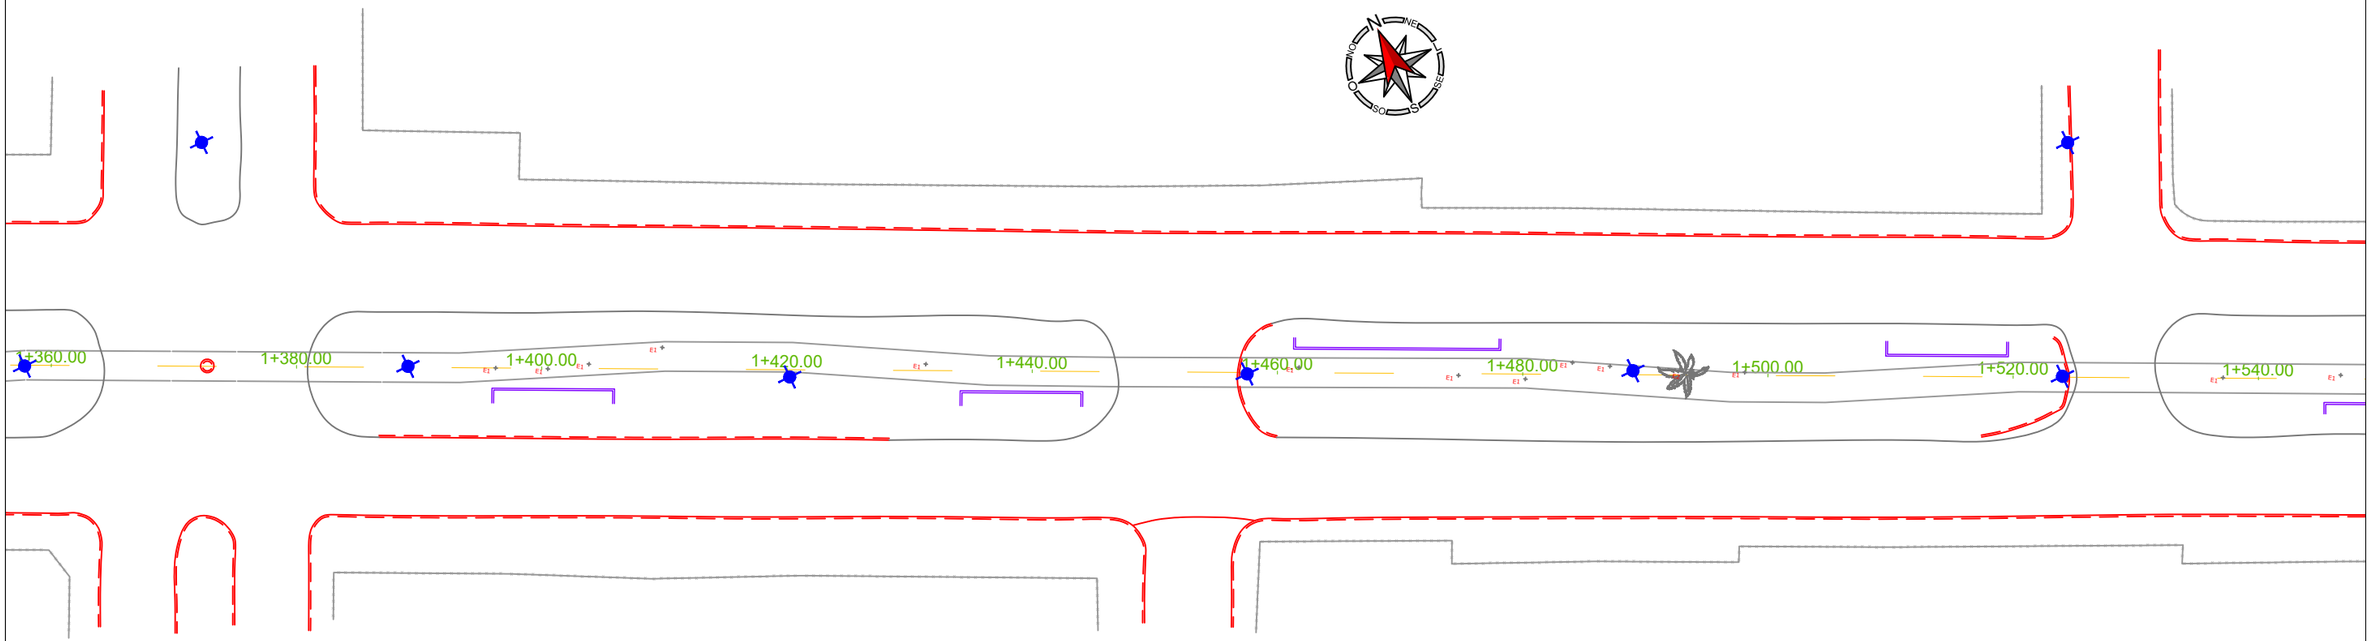

RESPONSÁVEL TÉCNICO:
Daniel Manduca (Responsável Técnico)
CREA 164806

ART: 11978797

PROPRIETÁRIO:
Prefeitura Municipal de Capão da Canoa

BER
Rev.00

CLIENTE: PREFEITURA MUNICIPAL DE CAPÃO DA CANOA

TÍTULO: PROJETO "CAMINHOS DO SOL, ENTRE O MAR E A LAGOA"
REVITALIZAÇÃO DA AV. MAURÍCIO BOIANOVISKI "AV. CENTRAL"

ASSUNTO: LEVANTAMENTO TOPOGRÁFICO
PLANTA

ESCALA
HORIZ. —
VERT. —

DATA: FEV/26

PRANCHA 05/06

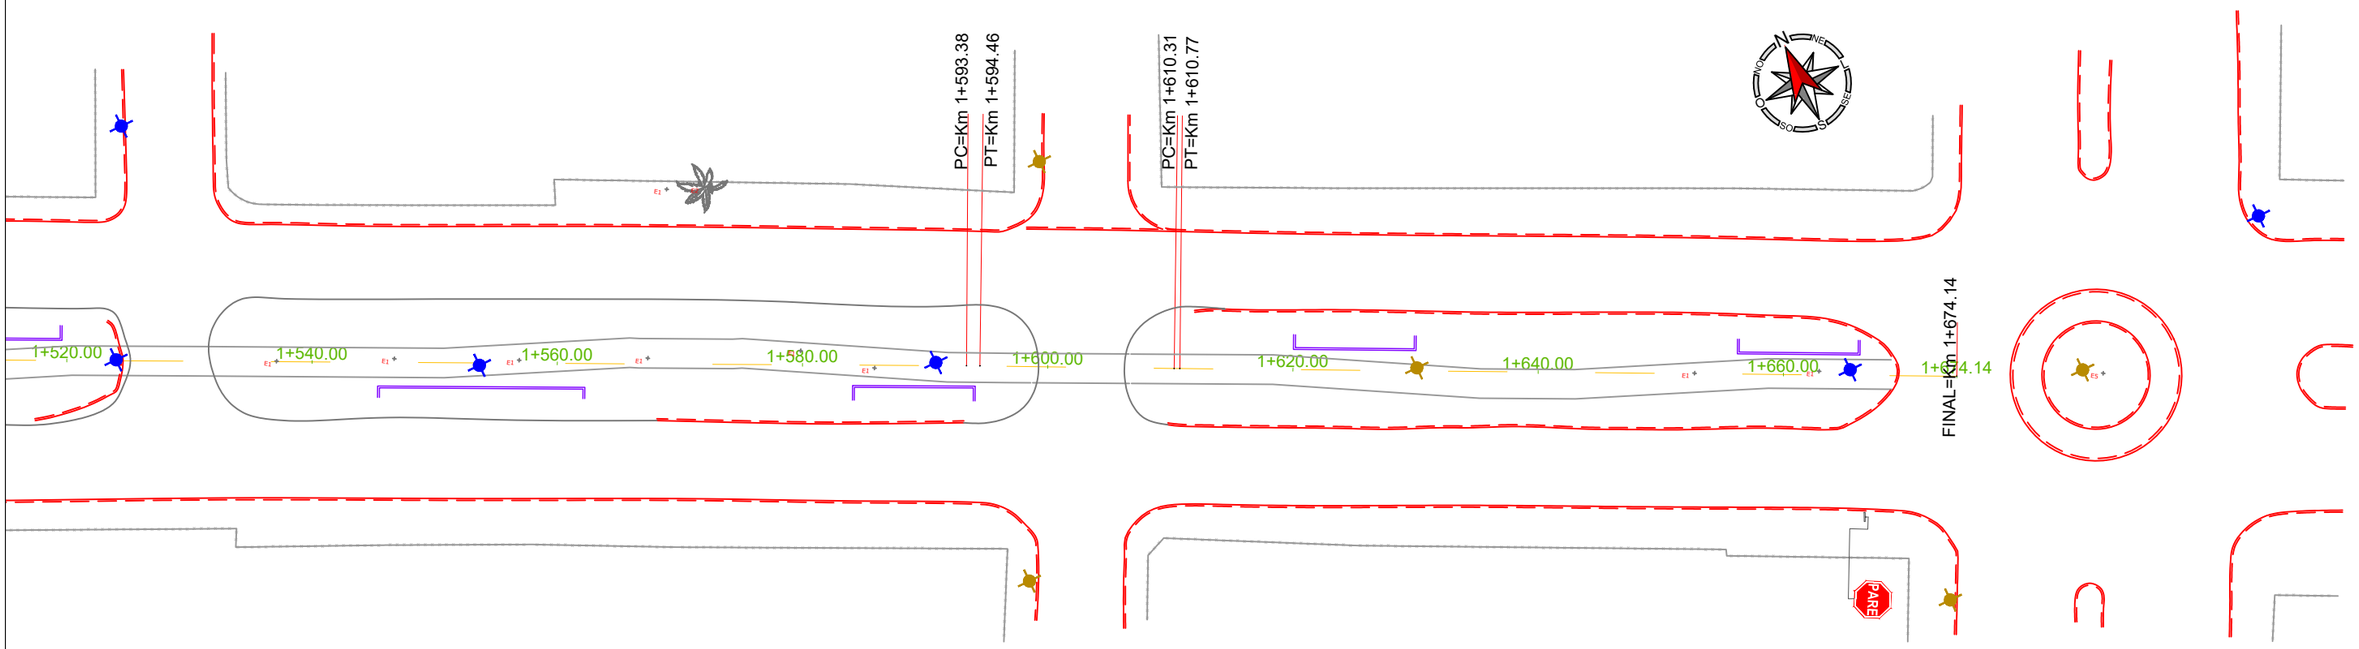

RESPONSÁVEL TÉCNICO:
Daniel Manduca (Responsável Técnico)
CREA 164806

ART: 11978797

PROPRIETÁRIO:
Prefeitura Municipal de Capão da Canoa

CAPÃO DA CANOA

BER

Rev.00

CLIENTE PREFEITURA MUNICIPAL DE CAPÃO DA CANOA

TÍTULO **PROJETO "CAMINHOS DO SOL, ENTRE O MAR E A LAGOA"**
REVITALIZAÇÃO DA AV. MAURÍCIO BOIANOVISKI "AV. CENTRAL"

ASSUNTO LEVANTAMENTO TOPOGRÁFICO
PLANTA

ESCALA
HORIZ. –
VERT. –

DATA: FEV/26

PRANCHA 06/06