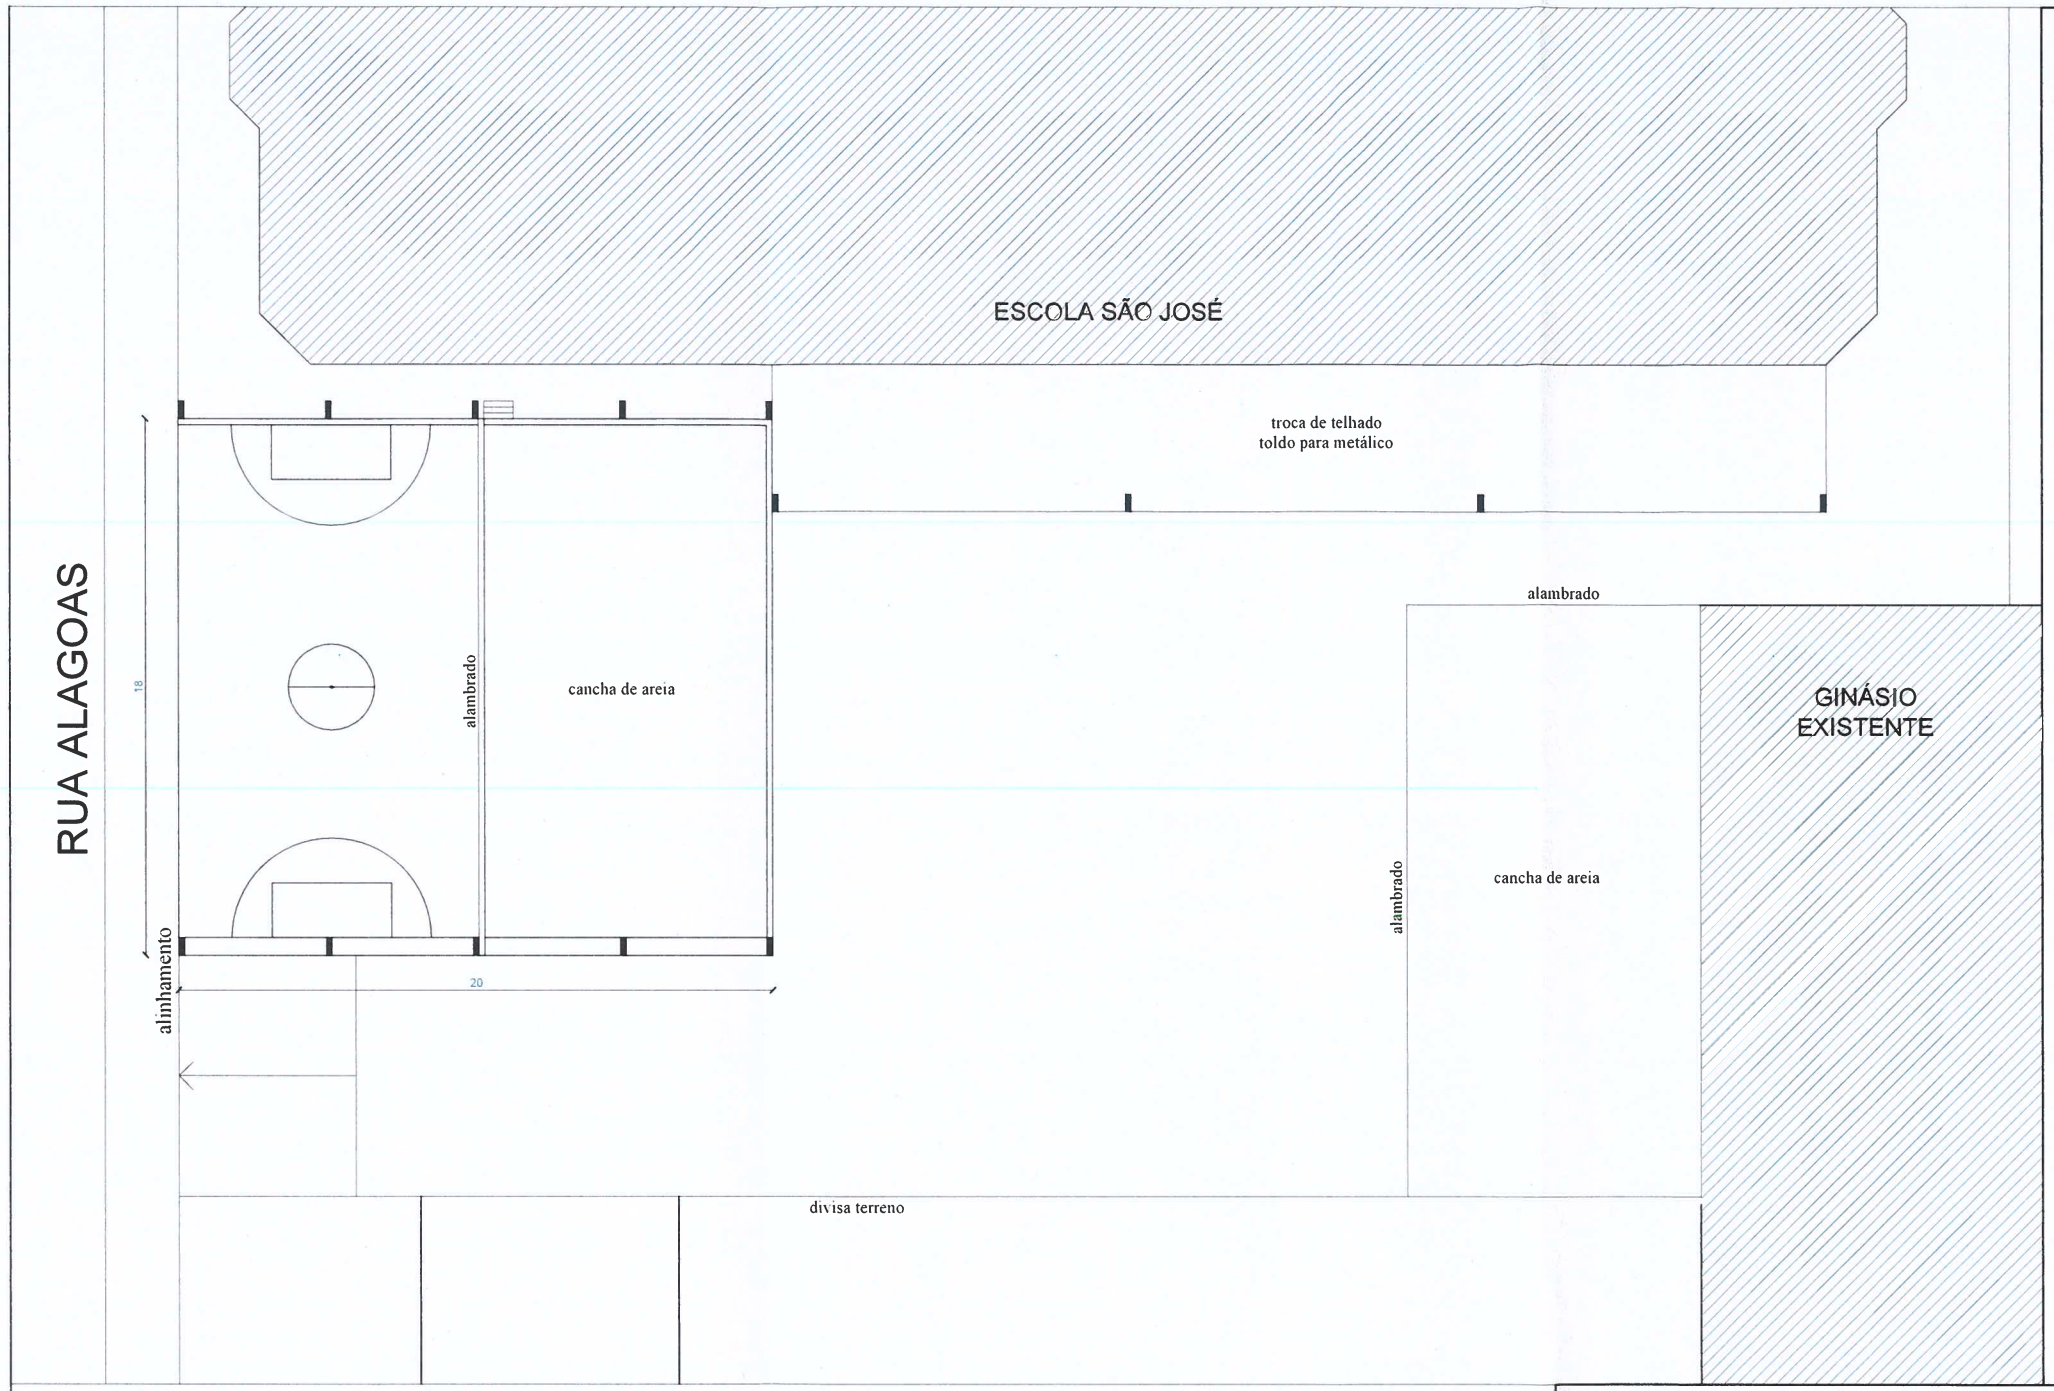

PREFEITURA MUNICIPAL DE BOM PRINCÍPIO
Av. Guilherme Winter, 65 - centro - Bom Princípio -RS
Fone: (51) 3634 8100 - CEP 95 765 - 000

TÍTULO:
CONSTRUÇÃO QUADRA COBERTA

ÁREA: 591,12m²
ESCALA: 1/250
DATA: OUTUBRO/2025

OBRA:
EMEF SÃO JOSÉ

PLANTA BAIXA

PRANCHA: 02/05

PROPRIETÁRIO:

Município de Bom Princípio

IMÓVEL: URBANO

LOCAL: Rua Afonso Lermen , Bom Princípio/RS

DESENHO TÉCNICO: Gustavo Weber

RESP. TÉCNICO:
GUSTAVO JOSE WEBER
Arquiteto e Urbanista - CREA/RS 312627-7
Secretaria de Infraestrutura