




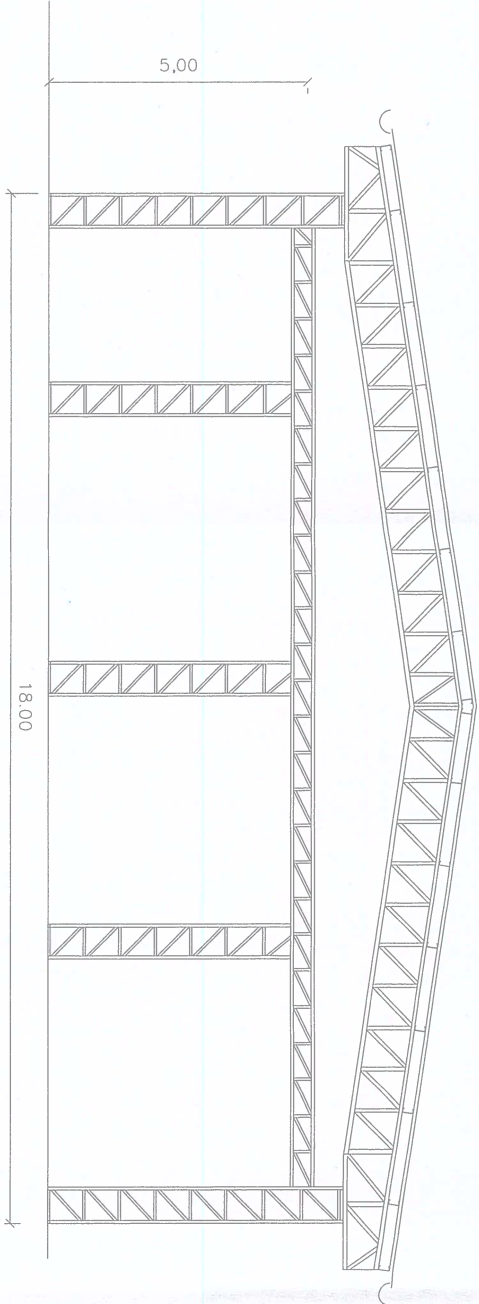

corte A

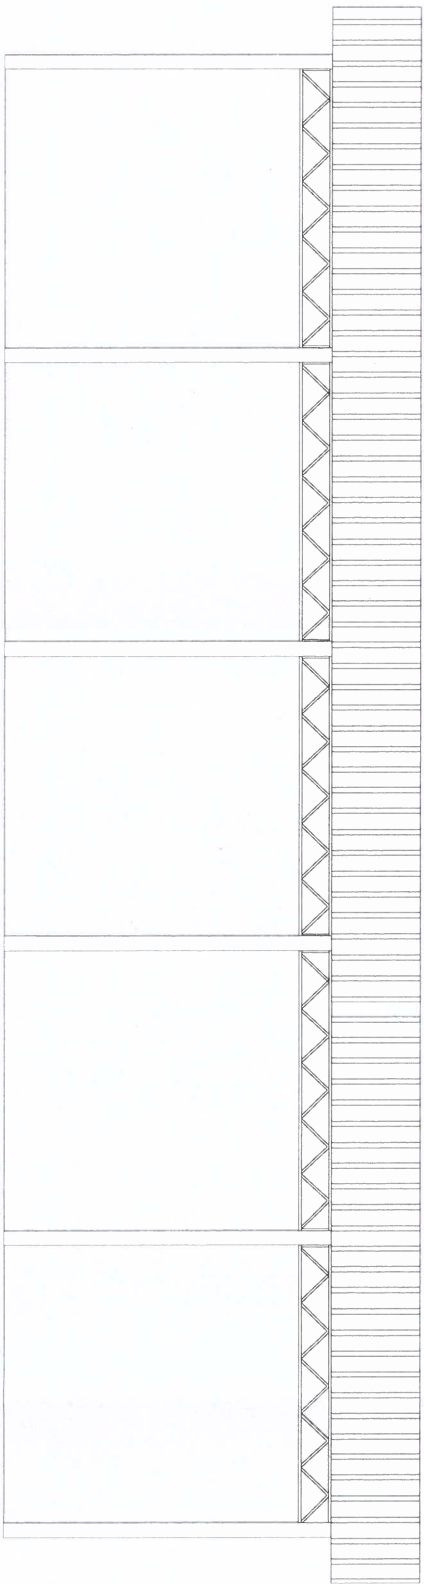

corte B

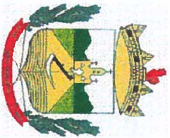

PREFEITURA MUNICIPAL DE
BOM PRINCÍPIO

Av. Guilherme Winter, 65 - centro - Bom Princípio -RS
Fone: (51) 3634 8100 - CEP 95 765 - 000

TÍTULO:		ÁREA:
CONSTRUÇÃO QUADRA COBERTA		591,12m²
ESCALA:		1/100
DATA:		OUTUBRO/2025
PRANCHA:		
OBRA:		
EMEF SÃO JOSÉ		
CORTES		05/05
PROPRIETÁRIO:		
Município de Bom Princípio		
IMÓVEL:	LOCAL:	
URBANO	Rua Afonso Lermen , Bom Princípio/RS	
DESENHO TÉCNICO:	RESP. TÉCNICO:	
Gustavo Weber	GUSTAVO JOSÉ WEBER Arquiteto e Urbanista CREA/RS 312627-7 Secretaria de Infraestrutura	