



Legenda

- Ø30cm
- Ø40cm
- Ø60cm
- Ø80cm
- Boca de lobo a construir
- Boca de lobo existente


Trecho 0+000 a 0+180
Escala 1/500

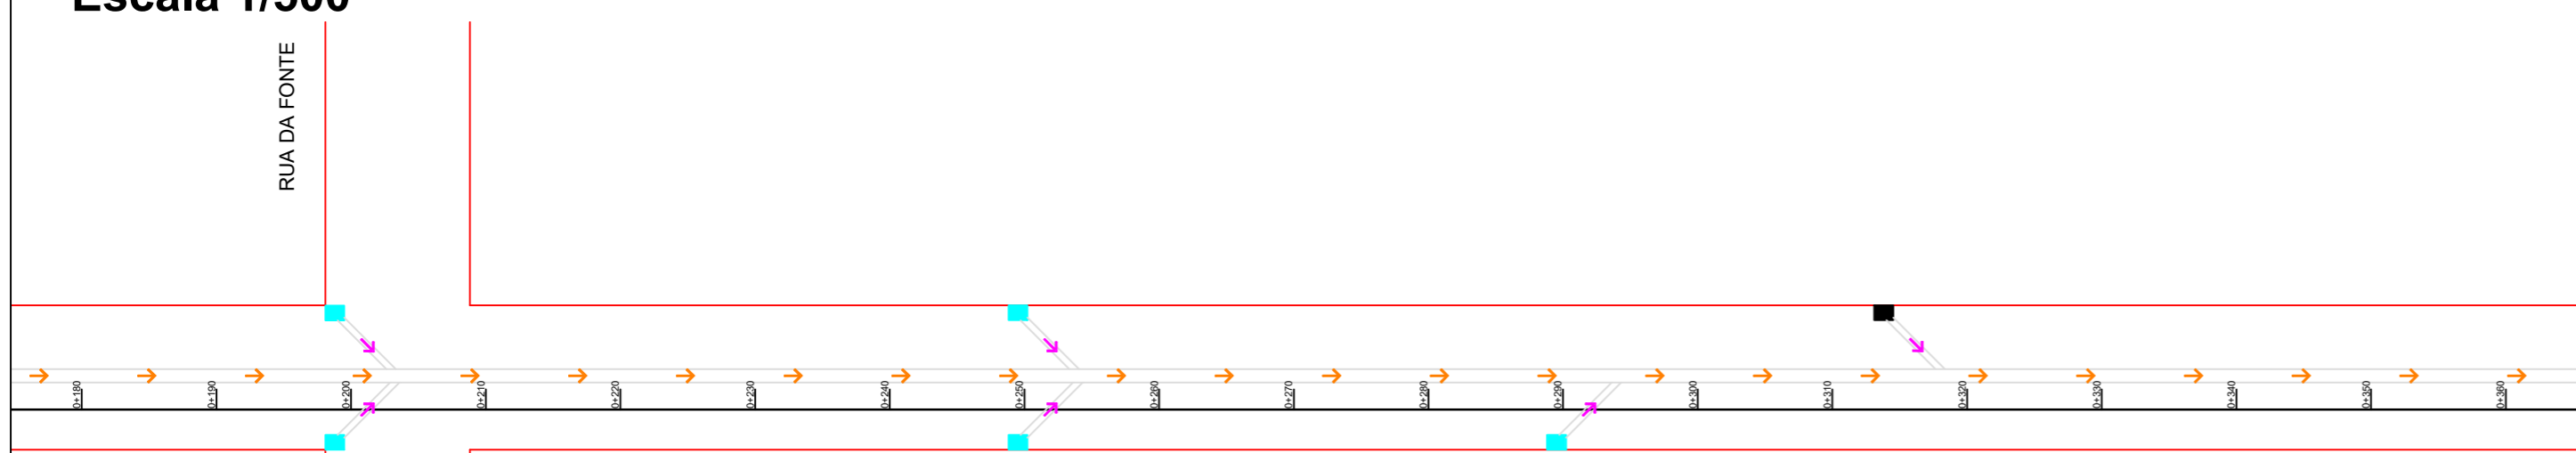

Trecho 0+180 a 0+360
Escala 1/500

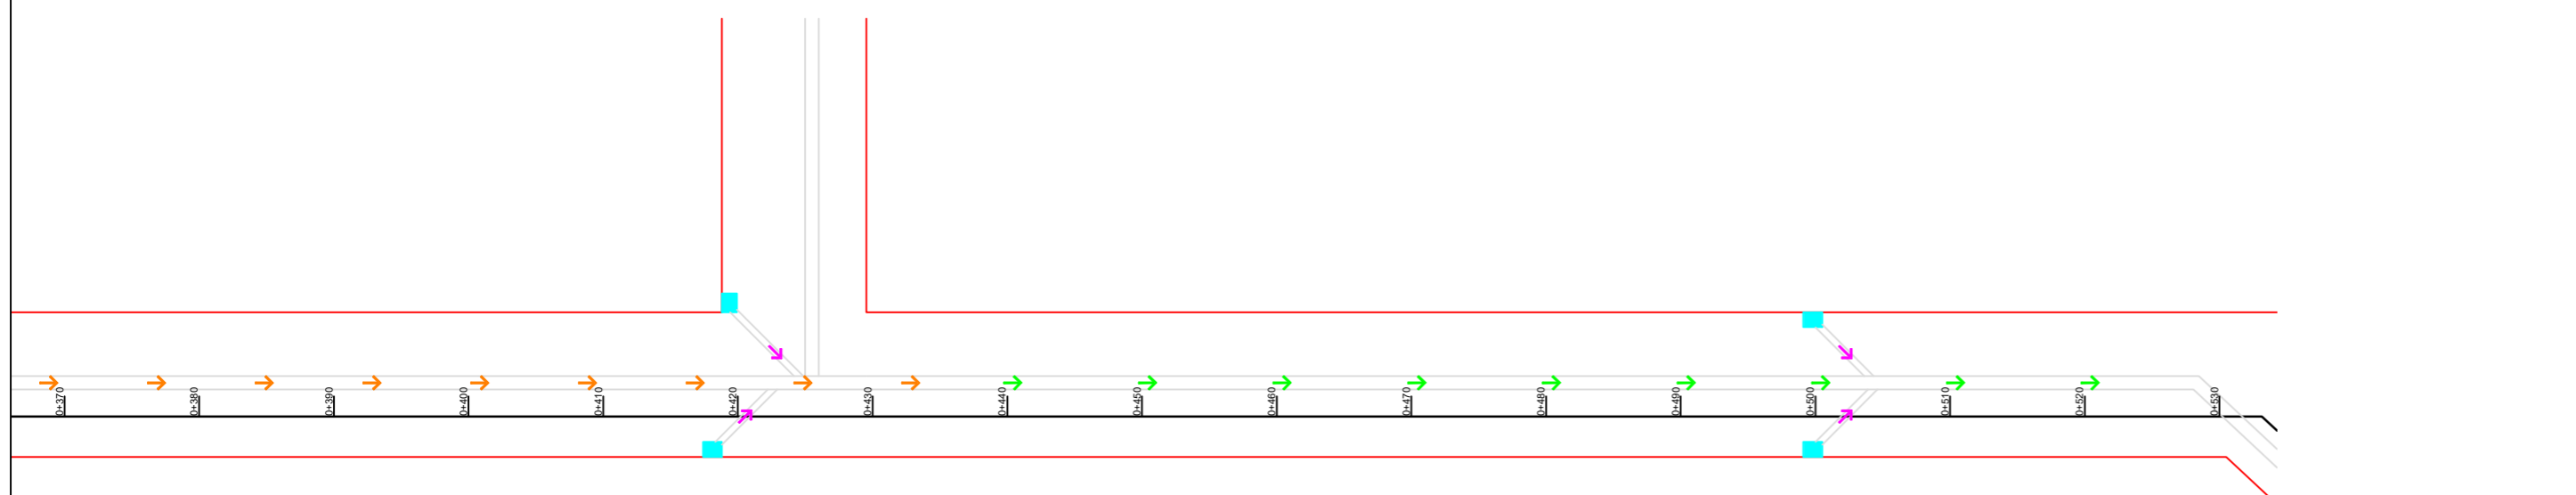

Trecho 0+360 a 01+530
Escala 1/500

OBRA / LOCAL: Sistemas de drenagem pluvial em diversas ruas Município de Cotiporã	
PROPRIETÁRIO: Prefeitura Municipal de Cotiporã - CNPJ: 90.898.487/0001-64	DATA: Novembro/2025
RESPONSÁVEL TÉCNICO: Mariana Balvedi Zakrzewski - Engenheira Civil - CREA/RS 251823	DESENHO: Mariana ESCALA: Indicada
ASSUNTO: Drenagem Avenida Independência Trecho 0+000 a 0+530	PRANCHA: 04