



Legenda

- Ø30cm
- Ø40cm
- Ø60cm
- Ø80cm
- Boca de lobo a construir
- Boca de lobo existente


Trecho 00+900 a 01+100
Escala 1/500

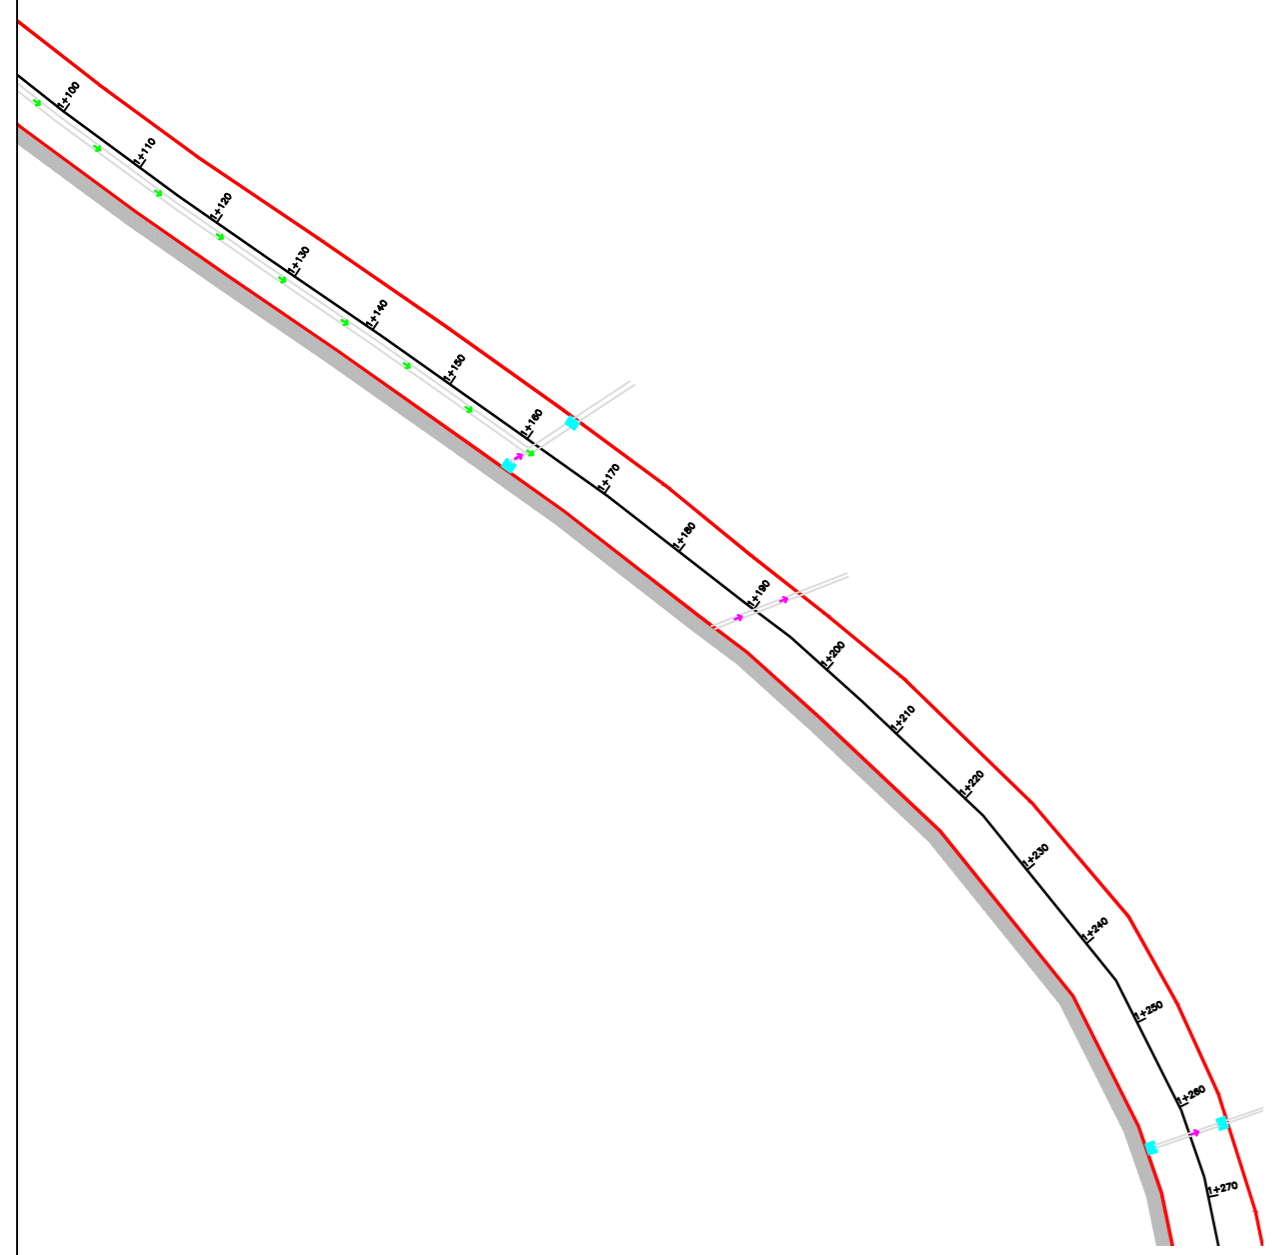

Trecho 01+100 a 01+270
Escala 1/500

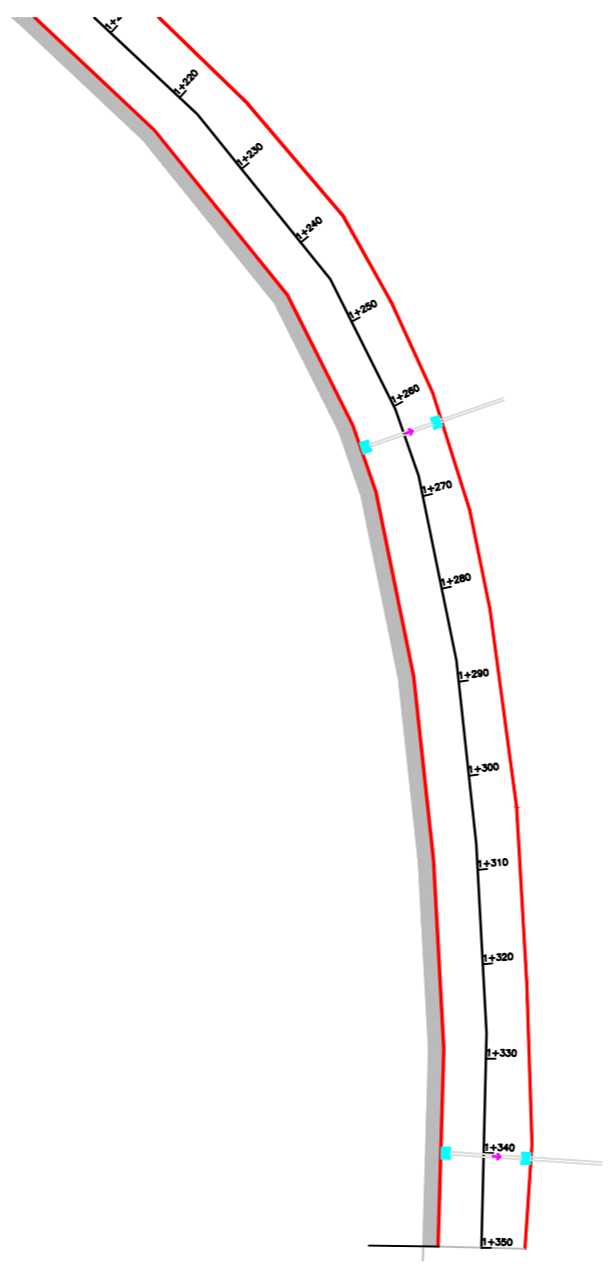

Trecho 01+270 a 01+350
Escala 1/500

OBRA / LOCAL: Sistemas de drenagem pluvial em diversas ruas Município de Cotiporã	 <small>DATA</small> Novembro/2025 <small>DESENHO</small> Mariana <small>ESCALA</small> Indicada
PROPRIETÁRIO: Prefeitura Municipal de Cotiporã - CNPJ: 90.898.487/0001-64	
RESPONSÁVEL TÉCNICO: Mariana Balvedi Zakrzewski - Engenheira Civil - CREA/RS 251823	<small>PRANCHA</small> <div style="font-size: 2em; font-weight: bold; text-align: center;">03</div>
ASSUNTO: Drenagem estrada Bento Gonçalves Trecho 00+900 a 01+350	