


Trecho 0+000 a 0+170
Escala 1/500

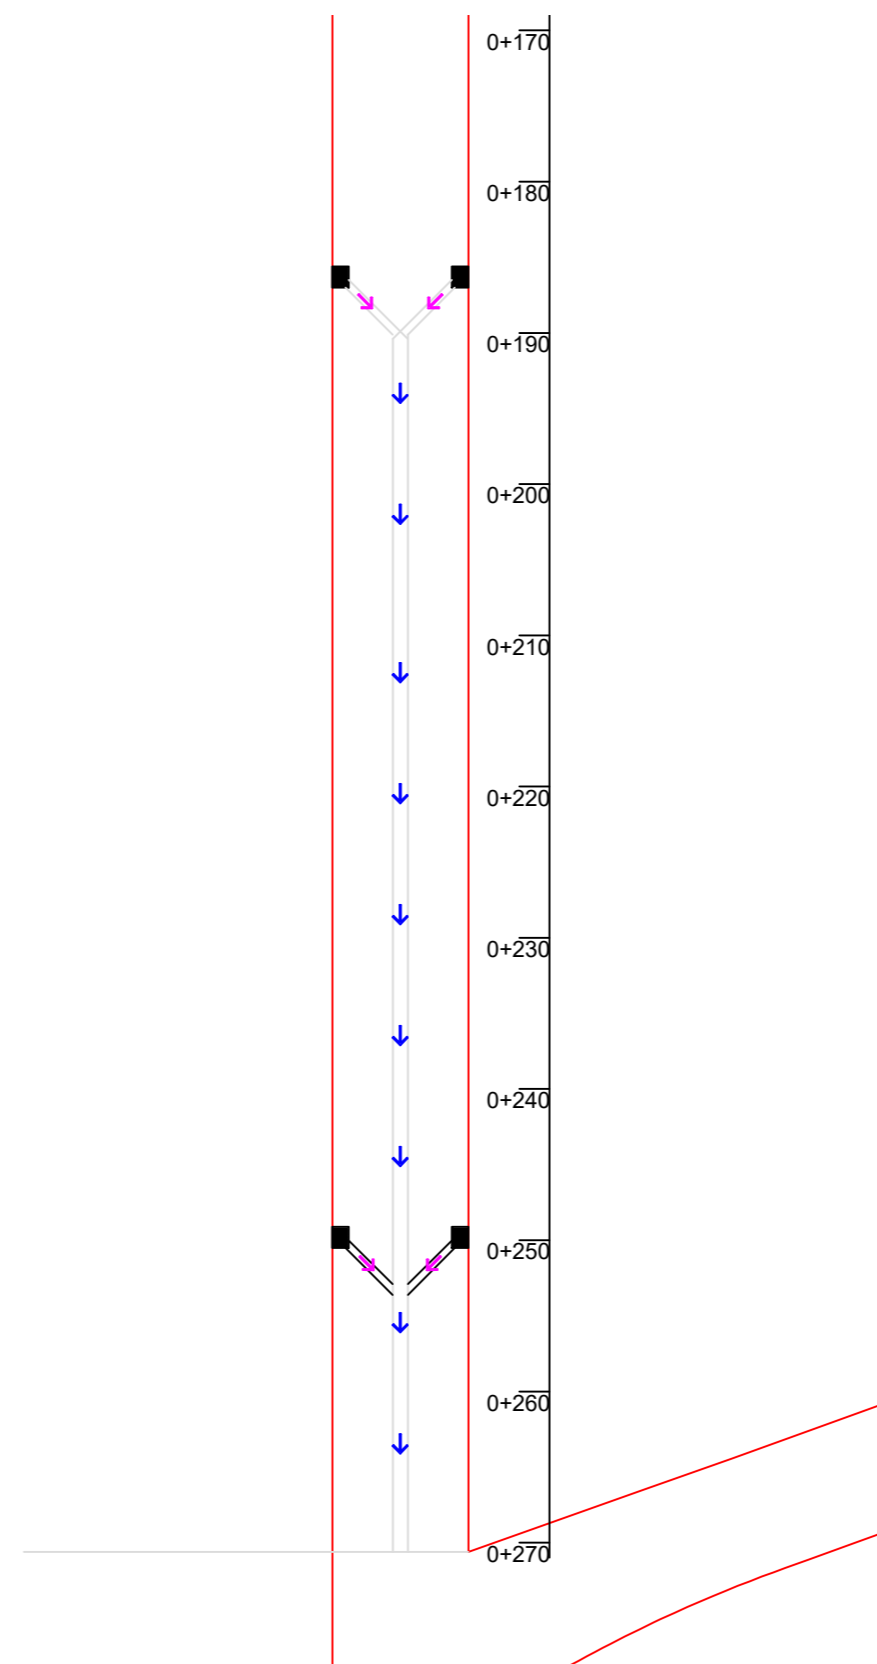

Trecho 0+170 a 0+270
Escala 1/500

Legenda	
	Ø30cm
	Ø40cm
	Ø60cm
	Ø80cm
	Boca de lobo a construir
	Boca de lobo existente

OBRA / LOCAL: Sistemas de drenagem pluvial em diversas ruas Município de Cotiporã	
PROPRIETÁRIO: Prefeitura Municipal de Cotiporã - CNPJ: 90.898.487/0001-64	
RESPONSÁVEL TÉCNICO: Mariana Balvedi Zakrzewski - Engenheira Civil - CREA/RS 251823	DATA: Novembro/2025 DESENHO: Mariana ESCALA: Indicada
ASSUNTO: Drenagem Rua 12 de maio Trecho 0+000 a 0+270	PRANCHA: 08