Estaca 310 a 324

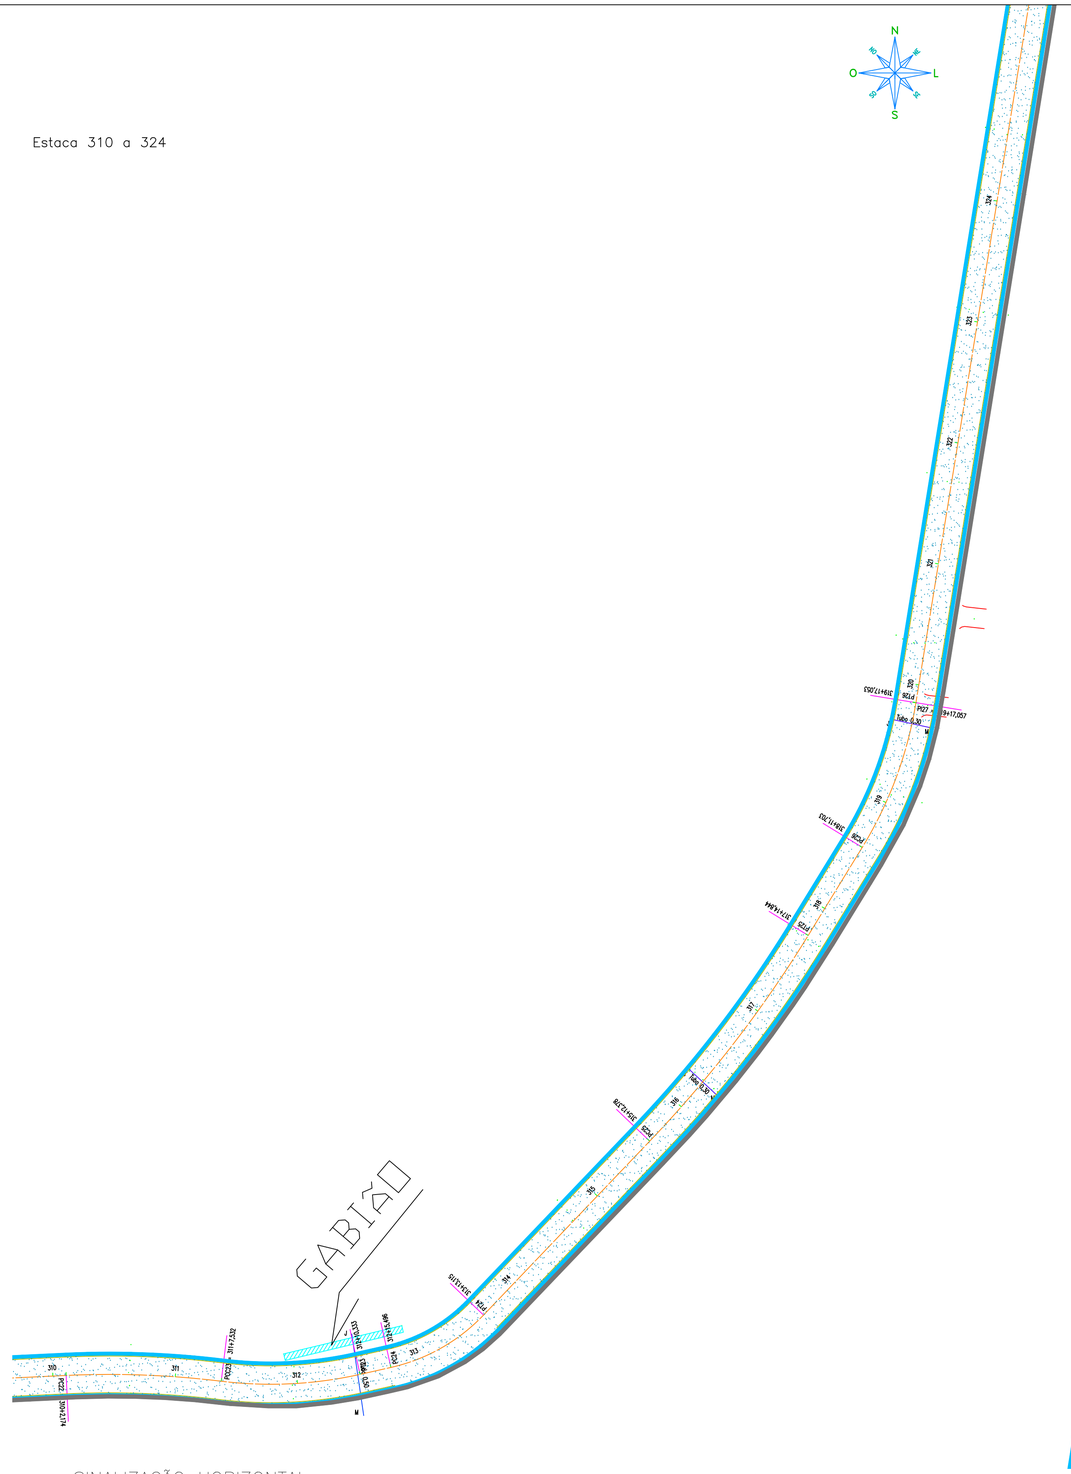


Estaca 324 a 337

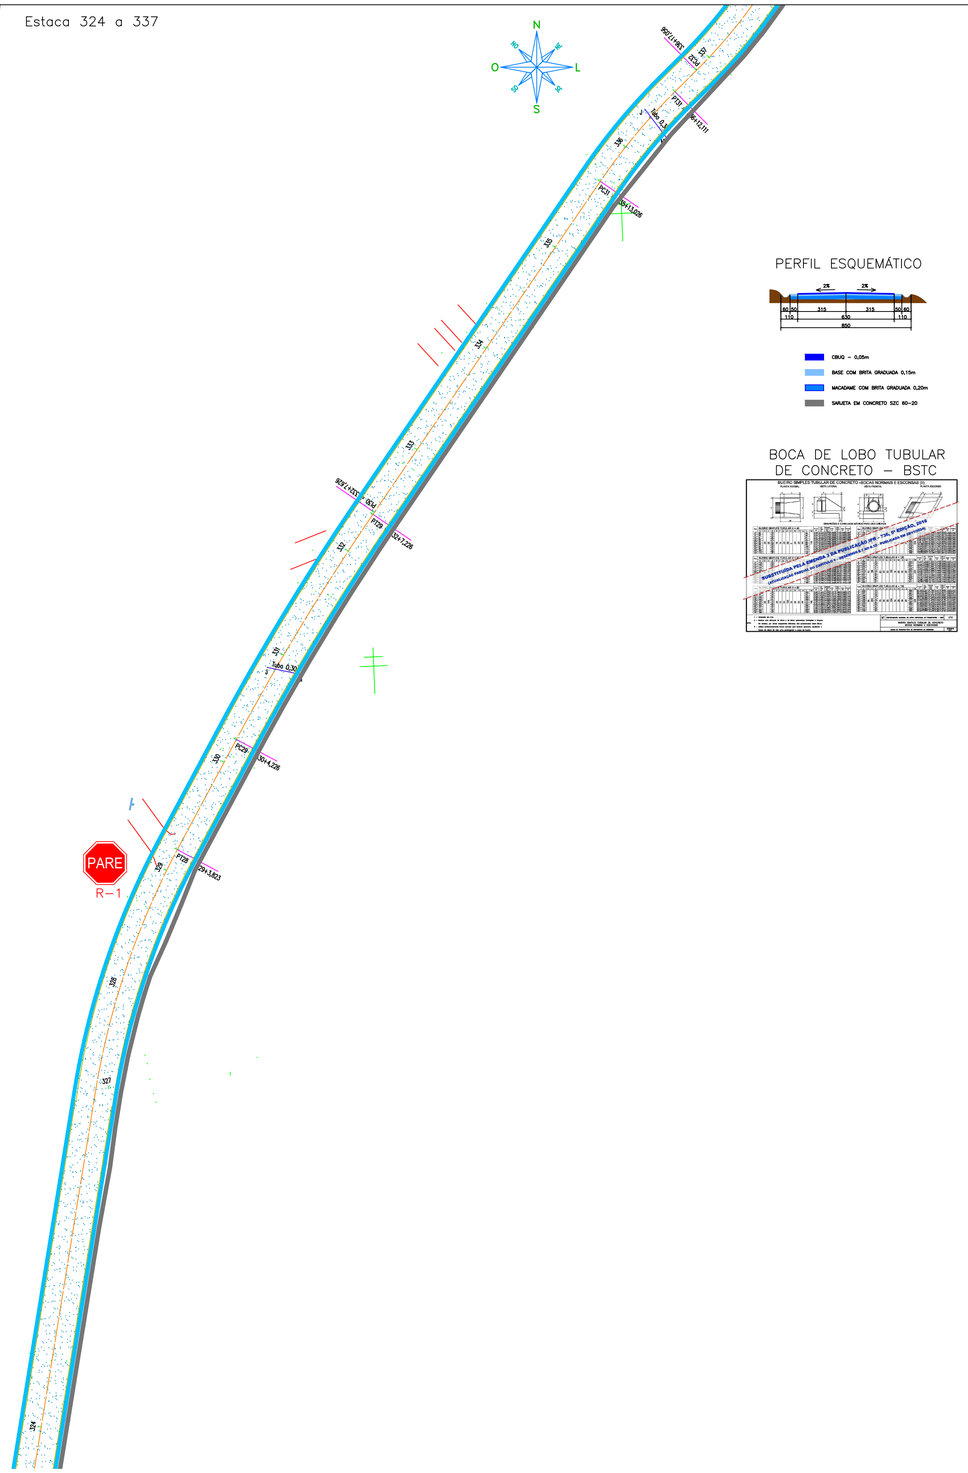


PERFIL ESQUEMÁTICO




BOCA DE LOBO TUBULAR DE CONCRETO – BSTC



SINALIZAÇÃO HORIZONTAL

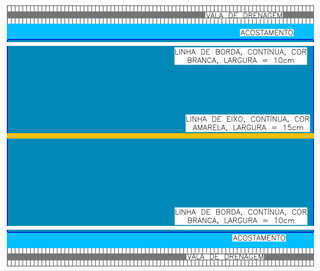


SINALIZAÇÃO VERTICAL

SINAIS DE REGULAMENTAÇÃO

SINAIS DE ADVERTÊNCIA

DETALHE MONTAGEM

SINAL DE ADVERTÊNCIA

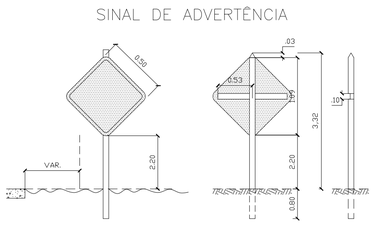


SINAL DE REGULAMENTAÇÃO

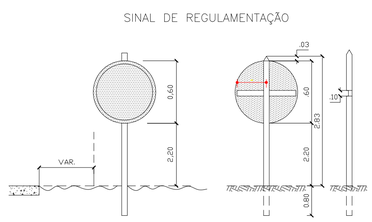


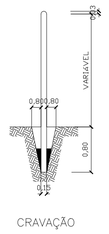


DIMENSÕES BÁSICAS

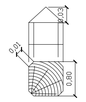


DET. DA TRAVA

SEÇÃO DA TRAVA

DETALHE DE SUPORTE

Dimensões em m.

Notas Gerais

| No. | Revisão/Autor | Data |
|---|---|---|
| | | |
| | | |

PREFEITURA DE Rolante
Cuidado que Une, Trabalho que Constrói!

Projeto:

PAV. ASF. ROTA DAS PIPAS
Estrada Balduino Guilherme Finger
Estaca 310 a 337
Município de Rolante/RS
Projeto de Pavimentação

| Autor do Projeto: | Prancha: |
|---|---|
| Eng. Civil ANDERSON FOSS CREA/RS 247305 | 11/16 |
| Data: JULHO/2026 | |
| Scale 1/500 | |