Estaca 427 a 439

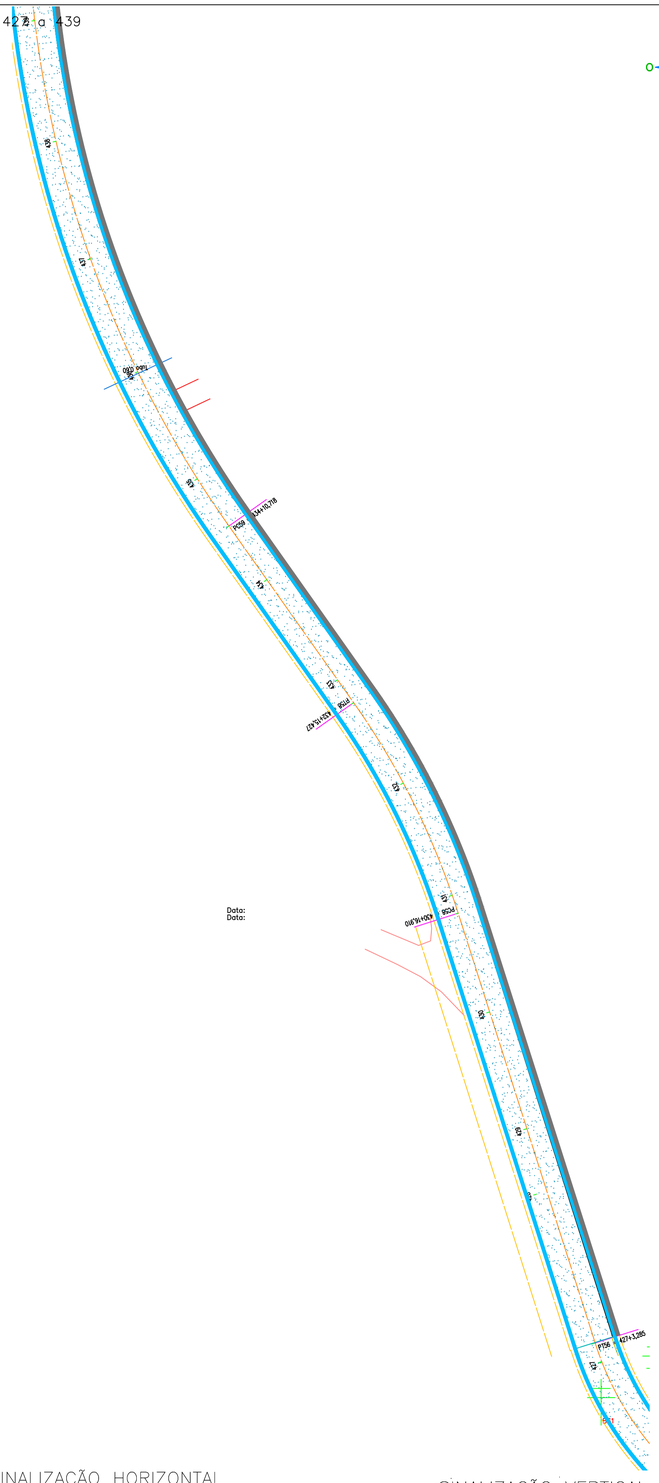

Estaca 439 a 451

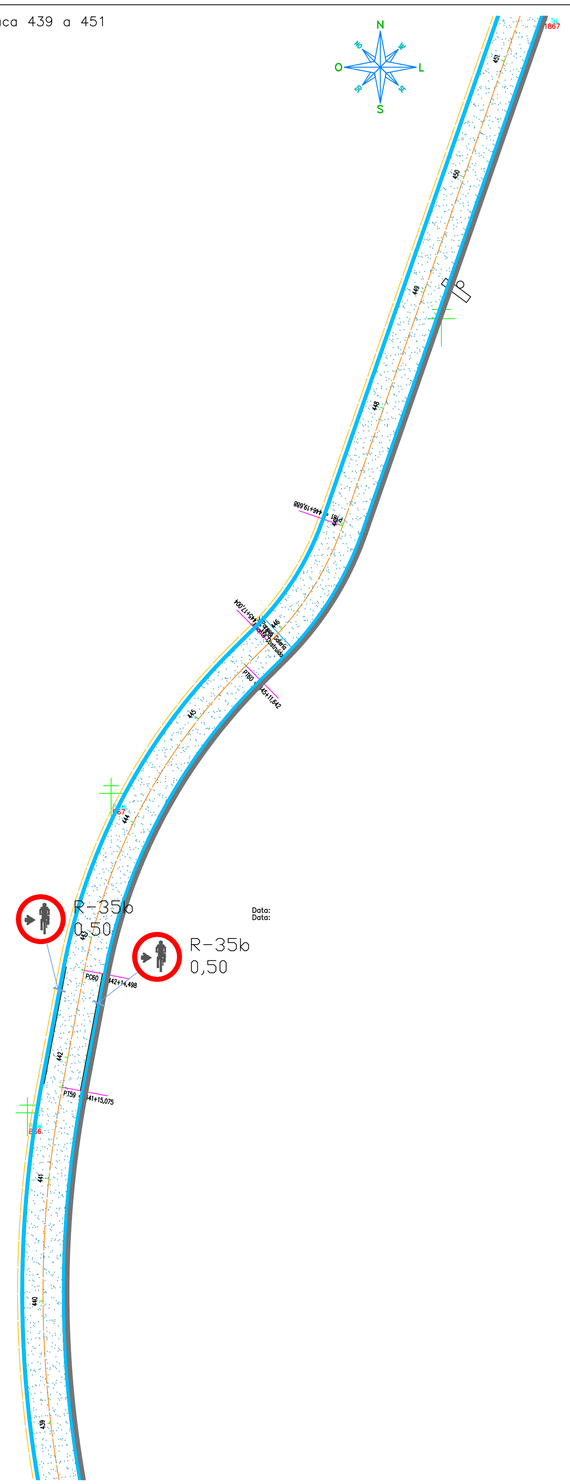

Data:
Data:

Data:
Data:

PERFIL ESQUEMÁTICO

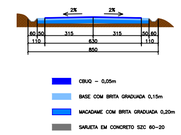

BOCA DE LOBO TUBULAR DE CONCRETO – BSTC

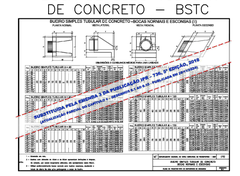

SINALIZAÇÃO HORIZONTAL

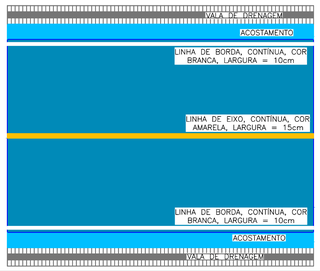

SINALIZAÇÃO VERTICAL

SINAIS DE REGULAMENTAÇÃO

SINAIS DE ADVERTÊNCIA

SINAL DE ADVERTÊNCIA

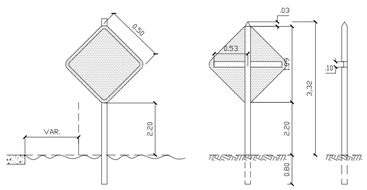

DETALHE MONTAGEM

SINAL DE REGULAMENTAÇÃO

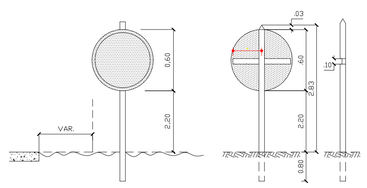

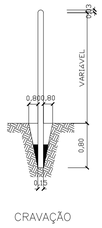

DIMENSÕES BÁSICAS

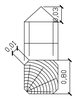

DET. DA TRAVA

SEÇÃO DA TRAVA

DETALHE DE SUPORTE

Dimensões em m.

Notas Gerais

No.	Revisão/Autor	Data

PREFEITURA DE Rolante
Cuidado que Une, Trabalho que Constrói

Projeto:

PAV. ASF. ROTA DAS PIPAS
Estrada Balduino Guilherme Finger
Estaca 427 a 451
Município de Rolante/RS
Projeto de Pavimentação

Autor do Projeto:
Eng. Civil ANDERSON FOSS
CREA/RS 247305

Data:
JULHO/2026

Scale
1/500

Prancha:
15/16