Estaca 451 a 467

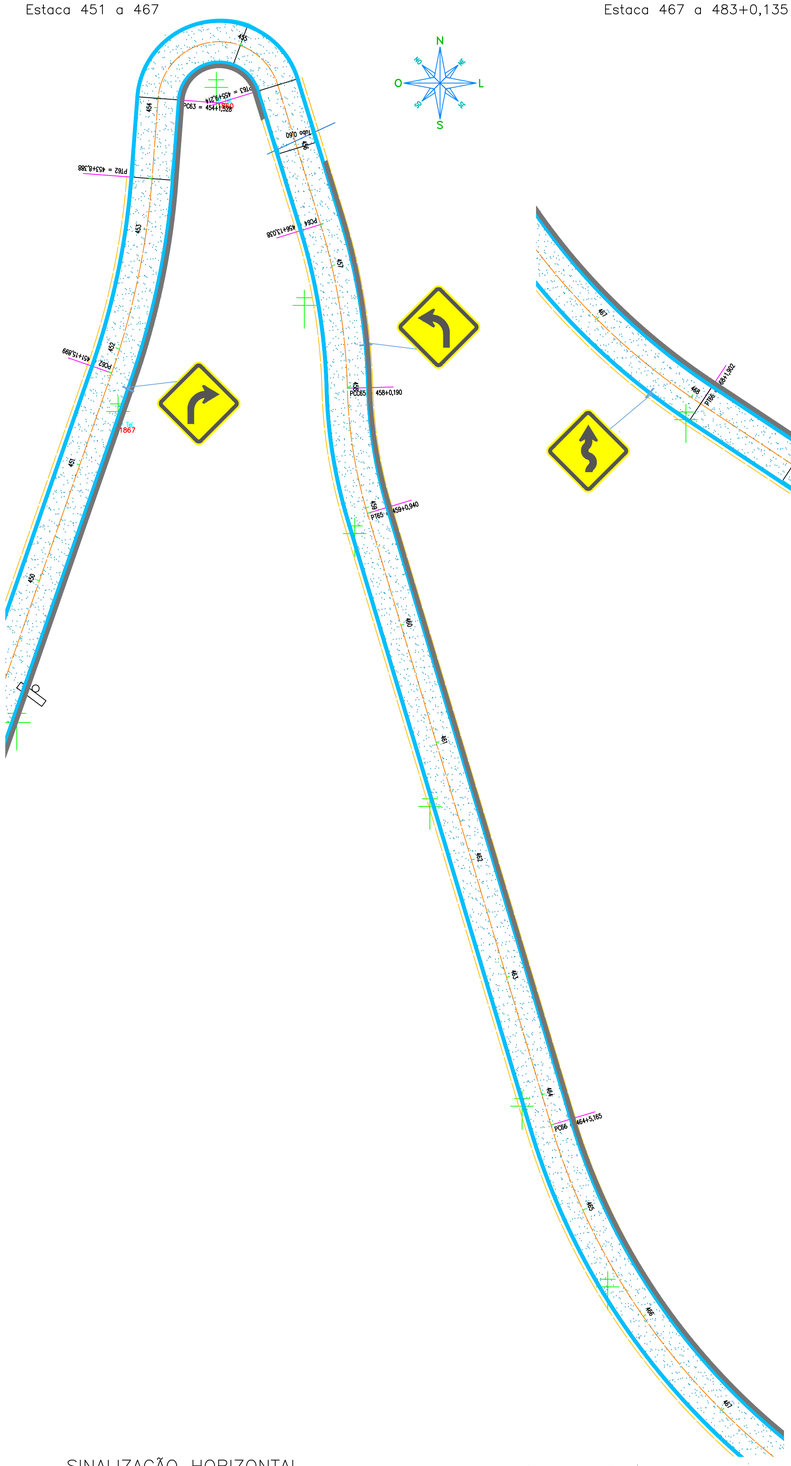

Estaca 467 a 483+0,135

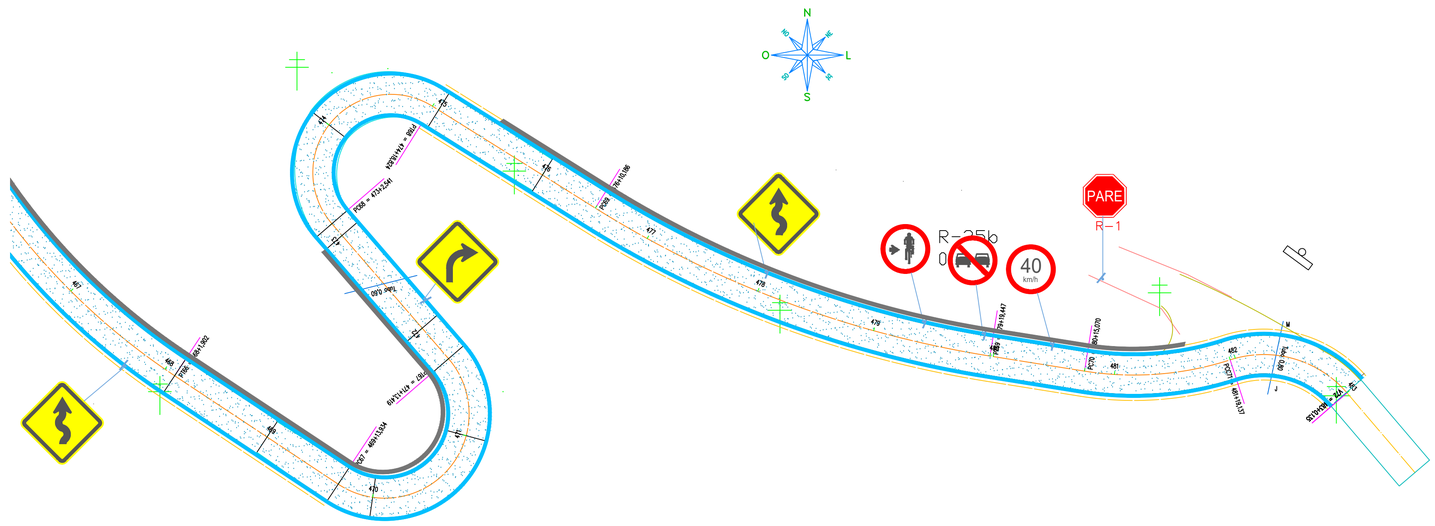

PERFIL ESQUEMÁTICO

BOCA DE LOBO TUBULAR DE CONCRETO – BSTC

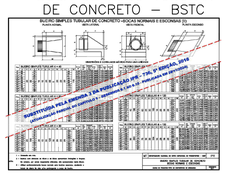

SINALIZAÇÃO HORIZONTAL

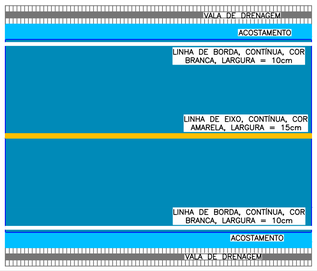

SINALIZAÇÃO VERTICAL

SINAIS DE REGULAMENTAÇÃO

SINAIS DE ADVERTÊNCIA

DETALHE MONTAGEM

SINAL DE ADVERTÊNCIA

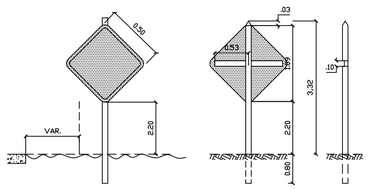

SINAL DE REGULAMENTAÇÃO

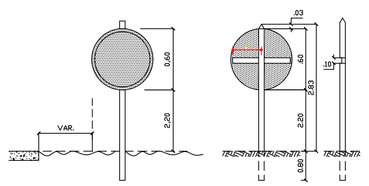

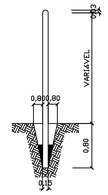

CRAVAÇÃO

DIMENSÕES BÁSICAS

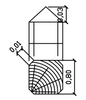

DET. DA TRAVA

SEÇÃO DA TRAVA

DETALHE DE SUPORTE

Dimensões em m.

Notas Gerais

No.	Revisão/Autor	Data

PREFEITURA DE Rolante
Cuidado que Une, Trabalho que Constrói

Projeto:

PAV. ASF. ROTA DAS PIPAS
Estrada Balduino Guilherme Finger
Estaca 451 a 483+0,135
Município de Rolante/RS
Projeto de Pavimentação

Autor do Projeto:
Eng. Civil ANDERSON FOSS
CREA/RS 247305

Data: JULHO/2026

Scale 1/500

Prancha: 16/16