




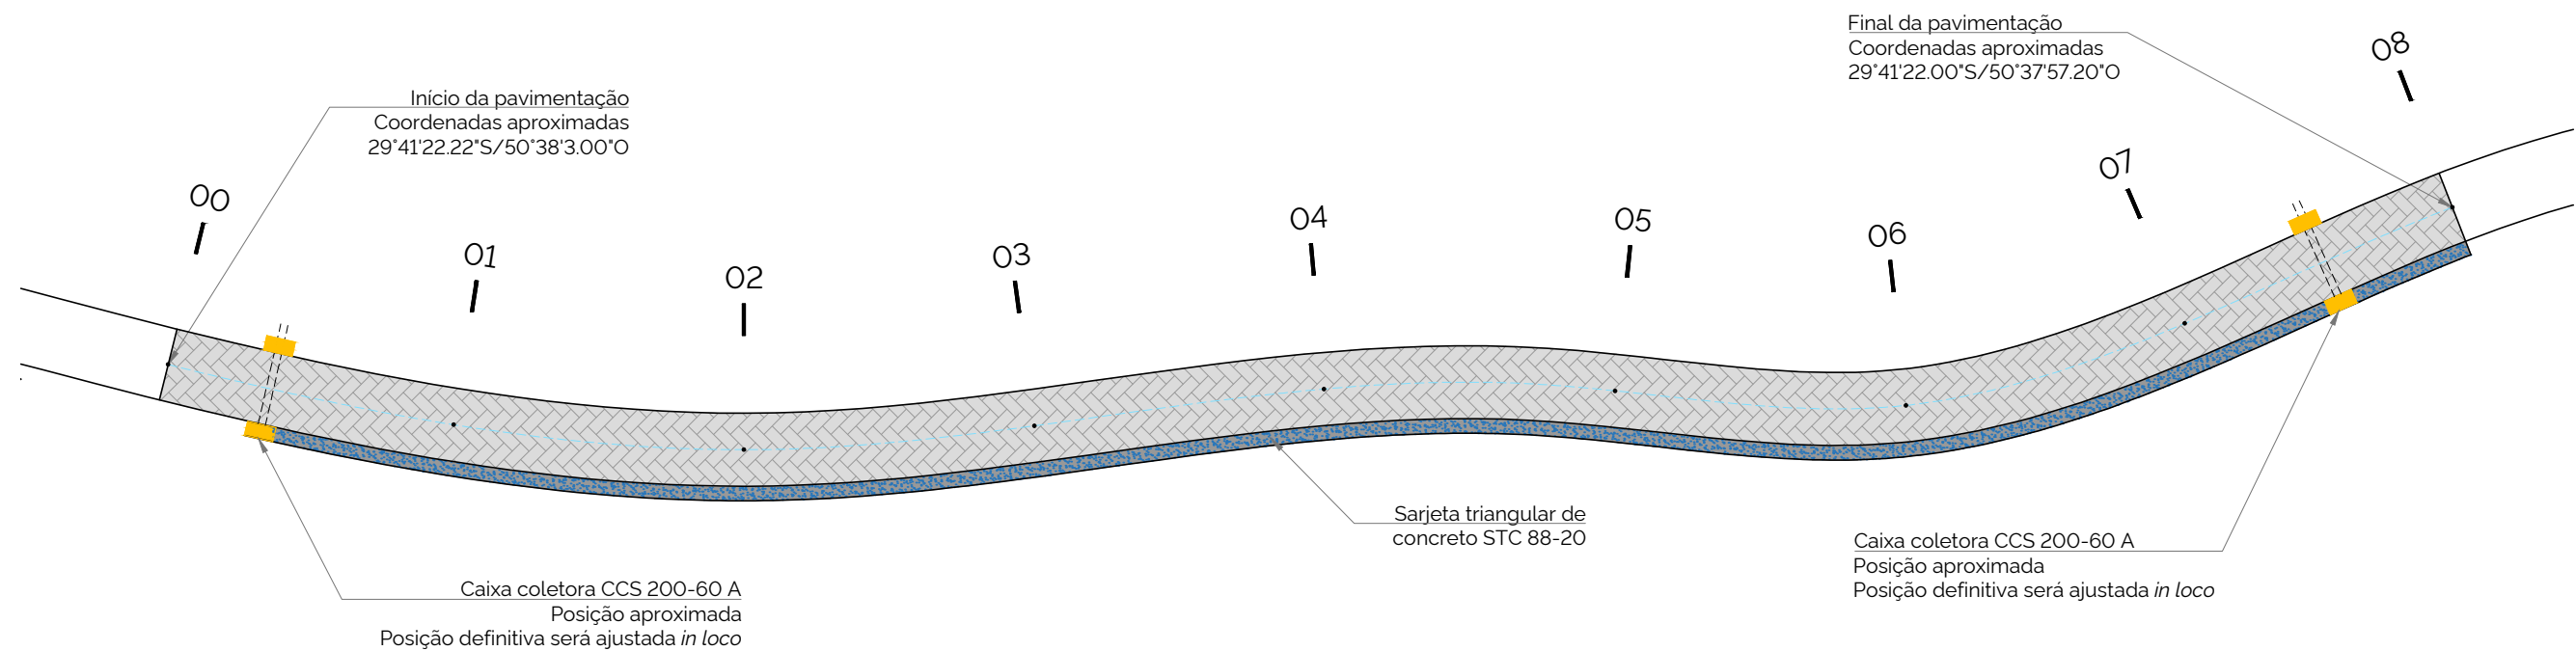

Projeto de pavimentação
Escala 1/500

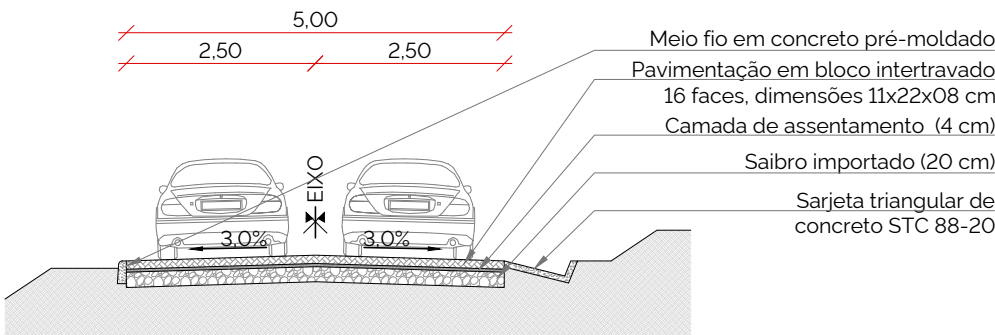

Detalhamento da seção transversal da via
Escala 1/100

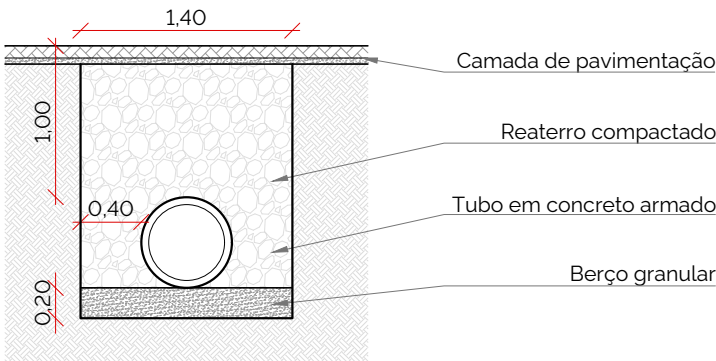

Detalhamento da seção transversal
Assentamento de tubos em vala com berço granular
Escala 1/50

OBRA:	Pavimentação da Estrada Canto dos Cardoso	
LOCAL:	Estrada Municipal Canto dos Cardoso, Rolante/RS	
PROPRIETÁRIO:	ALCEU TREVIZANI DA ROSA:21197709053 Assinado de forma digital por ALCEU TREVIZANI DA ROSA:21197709053 Dados: 2026.08.17 09:35:55 -03'00'	
	Prefeitura Municipal de Rolante	
PROJETO:	Assinado de forma digital por EDUARDO ALEXANDRE RENCK:03576307001 Dados: 2026.08.14 09:15:25 -03'00'	
	Eduardo Alexandre Renck CREA/RS 275605	
ASSUNTO:	Projeto geométrico	ÁREA: 800,00 m²



DATA:
Agosto/2026

ESCALA:
Indicada

01/01