PROJETO DE PAVIMENTAÇÃO RUA JOSÉ PINHEIRO LOPES

trecho (Via): extensão 128m Área 640,00m²

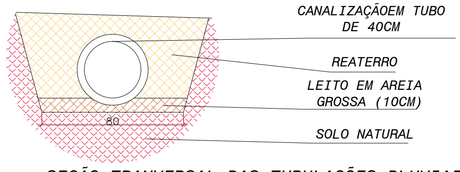

SEÇÃO TRANVERSAL DAS TUBULAÇÕES PLUVIAIS

ESCALA: 1:25

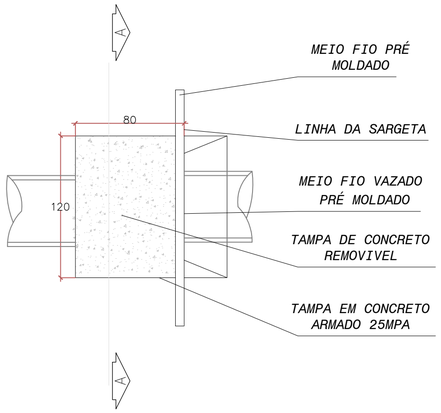

VISTA FRONTAL BOCA DE LOBO

ESCALA: 1:25

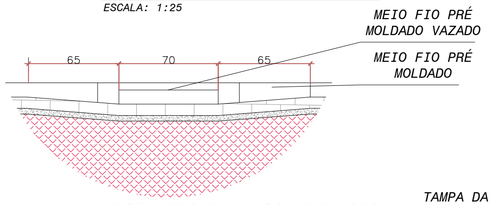

VISTA FRONTAL BOCA DE LOBO

ESCALA: 1:25

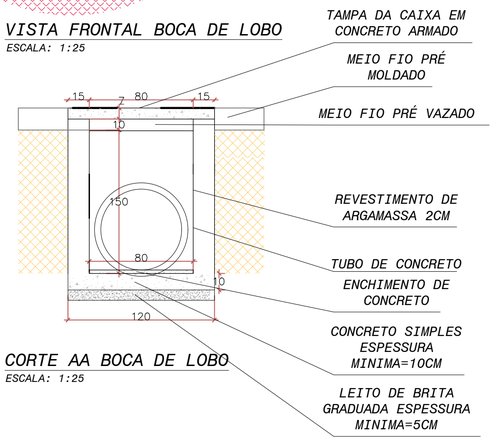

CORTE AA BOCA DE LOBO

ESCALA: 1:25

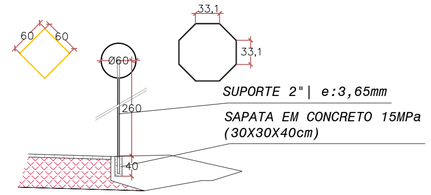

DETALHAMENTO PLACAS

ESCALA: 1:50

NOMENCLATURAS

PLACAS	DESCRIÇÃO		QTD
PARE	Placa de regulamentação Código: R-01 PARADA OBRIGATÓRIA	Fundo: Vermelho, em película com esferas inclusas, I-A (tipo Grau Engenheiro - Grau Técnico); Letras, Borda:Branca, em película com esferas inclusas, I-A (tipo Grau Engenheiro - Grau Técnico);	01

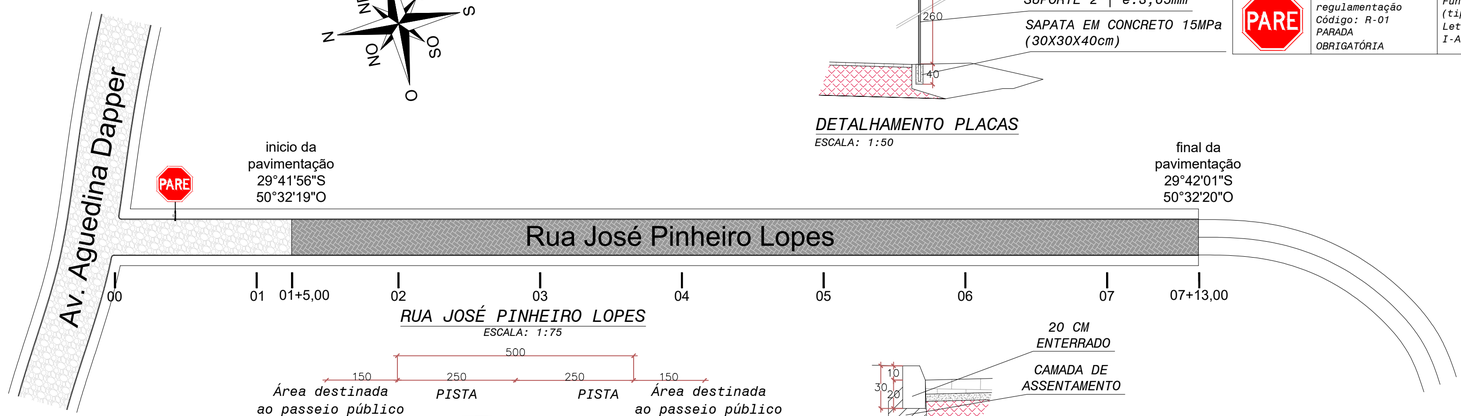

RUA JOSÉ PINHEIRO LOPES

ESCALA: 1:75

ESCALA: 1:500

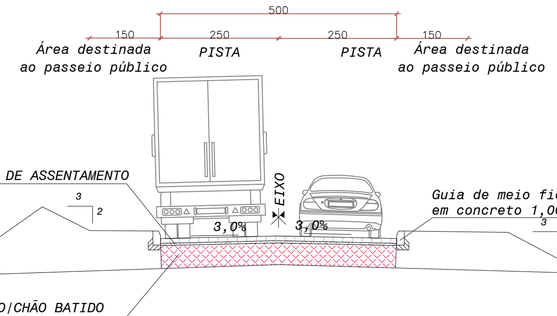

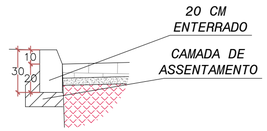

DETALHAMENTO MEIO-FIO

ESCALA: 1:25

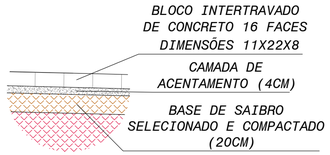

DETALHAMENTO PAVIMENTO

ESCALA: 1:25

ESCALA: 1:500

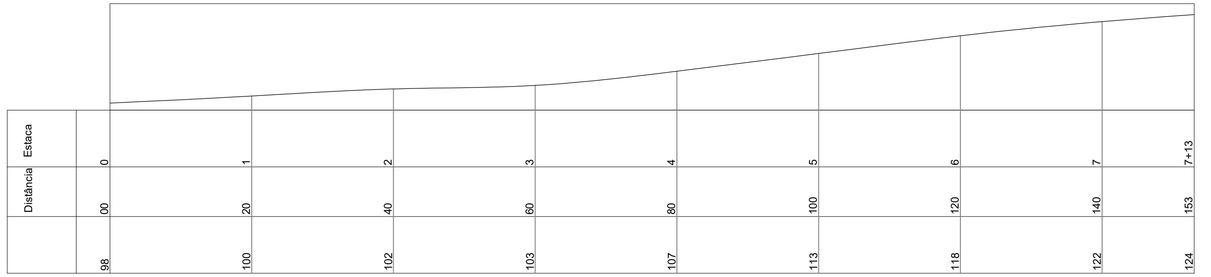

PERFIL DO SOLO

ESCALA: 1:500

GABARITO TIPO

-LARGURA PISTA 5,00(PISTA).
-GREIDE REGULARIZADO 5,00 X ESTENSÃO.

OBSERVAÇÕES

-TRECHO A EXECUTAR PAVIMENTAÇÃO, COM SUBLEITO E GREIDE EXISTENTE.
-ESTAQUEAMENTO DE 20 EM 20 METROS
-CERCAS ATINGIDAS DEVERÃO SER RECOMPOSTAS.
-DEMAIS ELEMENTOS EXISTENTES E ATINGIDOS PELA OBRA DEVERÃO SER RECOMPOSTOS.
-O TRAÇADO E PERFIL PODERÃO SOFRER AJUSTES QUANDO DA EXECUÇÃO EM FUNÇÃO DO LOCAL.

Obra: **PAVIMENTAÇÃO BLOCO INTERTRAVADO**

Endereço: Rua José Pinheiro Lopes | Alto Rolantinho | Rolante/RS

Responsável técnico: ADRIANO SCHMIDT:01422973050 Assinado de forma digital por ADRIANO SCHMIDT:01422973050

Adriano Schmidt

Engenheiro Civil - CREA/RS 243661

Proprietário:

Prefeitura Municipal de Rolante

Área: 640,00m²

Escala: 1/500, 1/75, 1/50 e 1/25

Data: junho /2026

Descrição: Projeto de pavimentação

Prancha: 01