


DETALHES

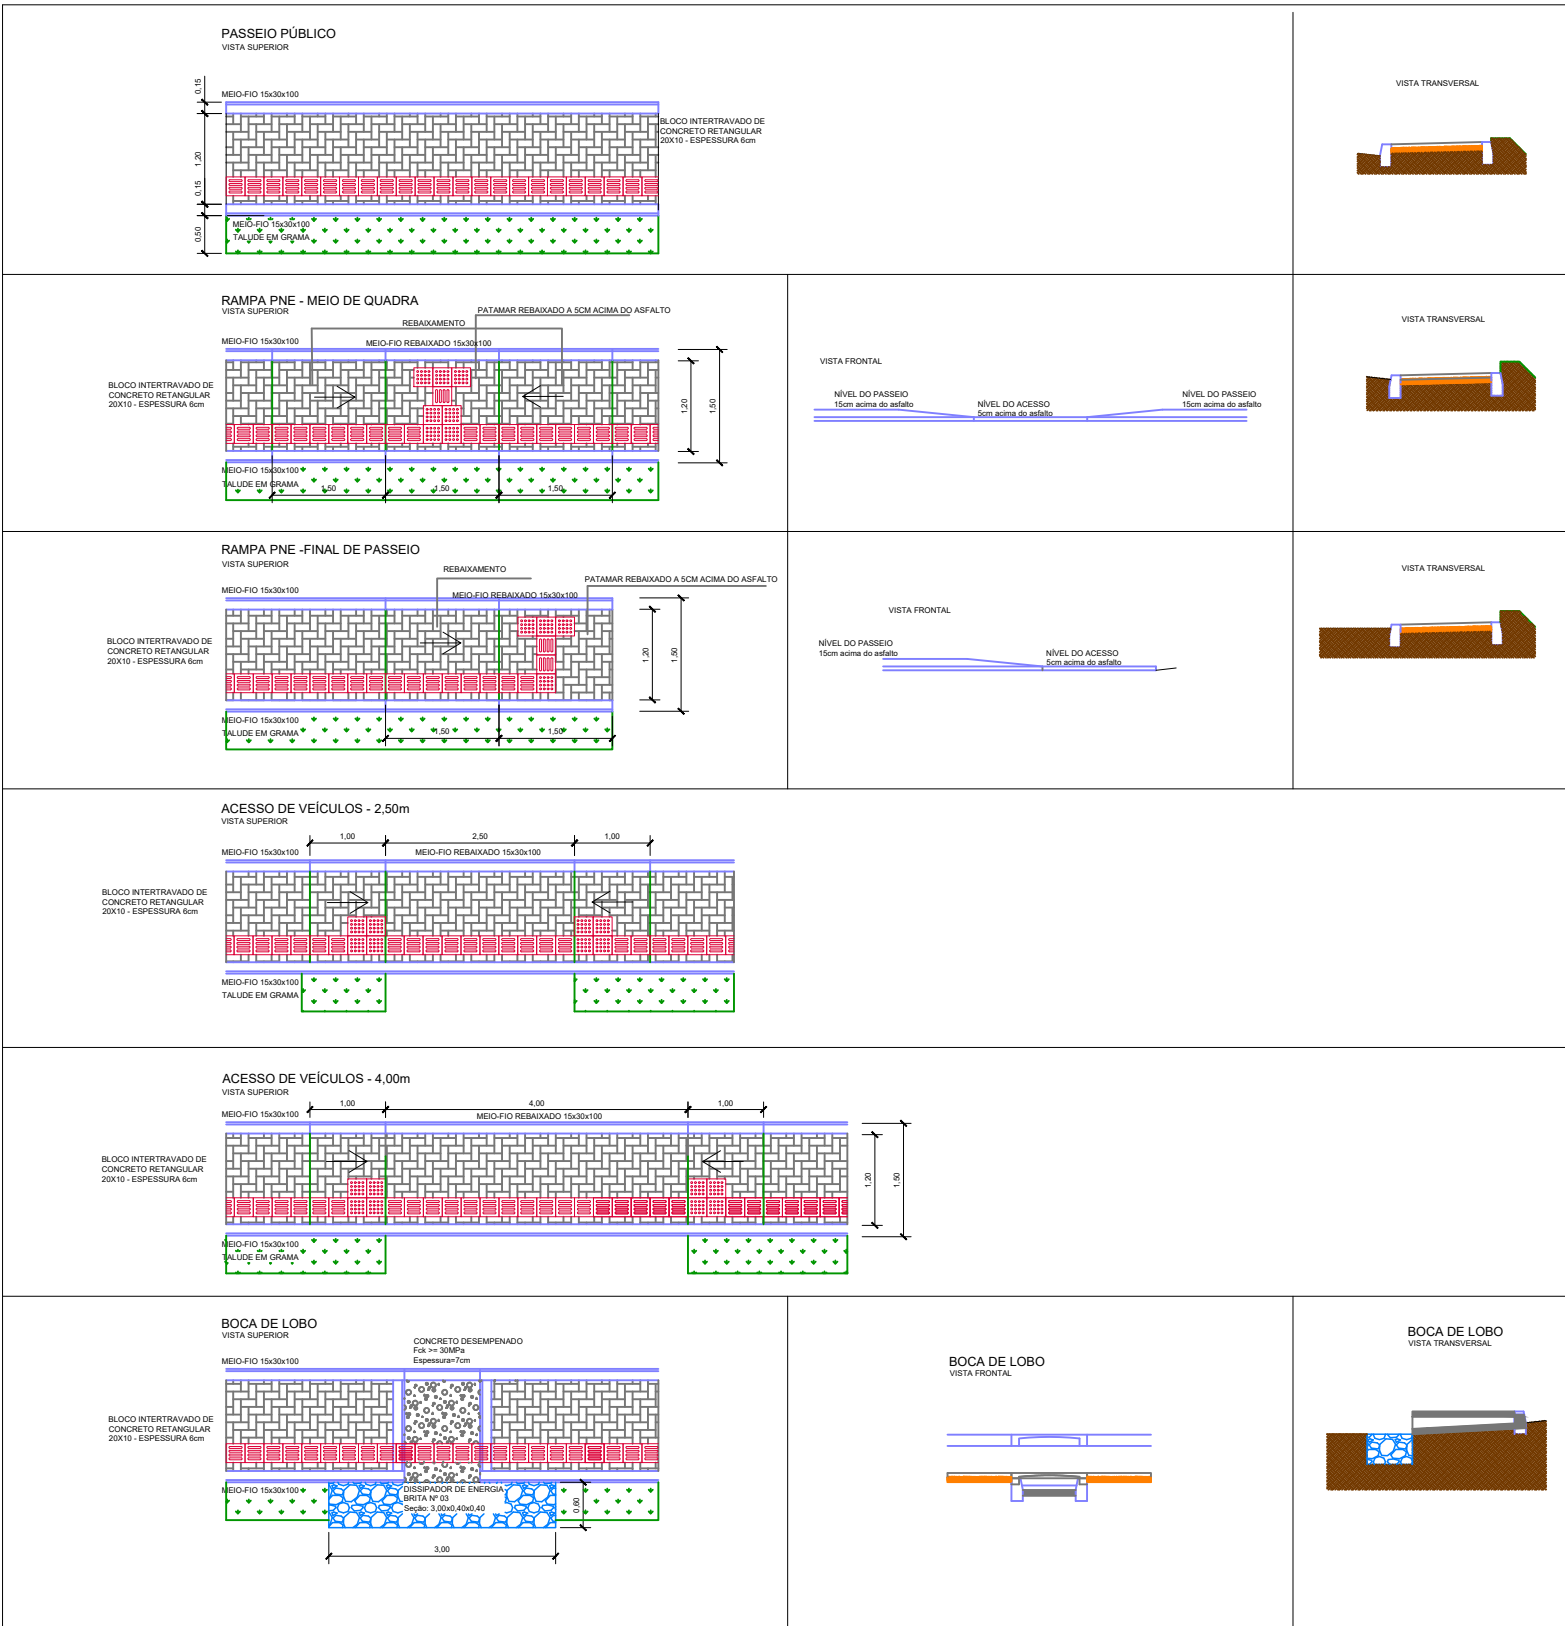

Notas Gerais

No.	Revisão/Autor	Data



Projeto:
Passeio Público
Rua Aguedina Dapper
Município de Rolante/RS
Projeto Passeio Público PAVS

Autor do Projeto: Eng. Civil Anderson Foss CREA/RS 247305	Prancha: 01/02
Data: AGOSTO/2026	Escala: 1/1000

Assinatura Engenheiro:
Documento assinado digitalmente
goubx ANDERSON DE ALMEIDA FOSS
Data: 27/08/2026 10:14:28 -0500
Verifique em <https://validar.dig.gov.br>

Assinatura Prefeito:
ALCEU TREVIZANI
DA
ROSA:2119770905
3

Assinado de forma digital por ALCEU TREVIZANI DA ROSA:2119770905
DNE: c=BR, ou=RP Rolante, ou=ALCEU TREVIZANI DA ROSA:2119770905
Múltipla v5, ou=4856112000142, ou=IdoConfirmita, ou=Certificado
PP A3, ou=ALCEU TREVIZANI DA ROSA:2119770905
Data: 2026.08.31 15:52:45 -03'00'