
PROJETO DE PAVIMENTAÇÃO RUA BERNARDO HENRIQUE BOHLKE FILHO, ROLANTE/RS
trecho (Via): extensão 41,85m Área 167,40m²

PROJETO DE PAVIMENTAÇÃO BECO FLORISBELA KASSICK DOS REIS, ROLANTE/RS
trecho (Via): extensão 66,80m Área 267,20m²

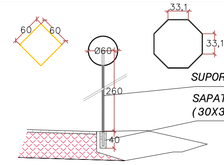


SUPORTE 2"| e:3,65mm
SAPATA EM CONCRETO 15MPa (30X30X40cm)


DETALHAMENTO PLACAS
ESCALA: 1:50

NOMENCLATURAS


PLACAS	DESCRIÇÃO		QTD
PARE	Placa de regulamentação Código: R-01 PARADA OBRIGATÓRIA	Fundo: Vermelho, em pelicula com esferas inclusas, I-A (tipo Grau Engenheiro - Grau Técnico); Letras, Borda:Branca, em pelicula com esferas inclusas, I-A (tipo Grau Engenheiro - Grau Técnico);	01
RUA SEM SAÍDA	Placa de Advertência Código:A-45 RUA SEM SAIDA	Fundo:Amarelo, em pelicula com esferas inclusas, I-A (tipo Grau Engenheiro - Grau Técnico); Letras, Borda: Preta, em pelicula com esferas inclusas, I-A (tipo Grau Engenheiro - Grau Técnico);	01

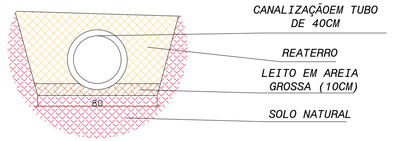


SEÇÃO TRANVERSAL DAS TUBULAÇÕES PLUVIAIS
ESCALA: 1:25

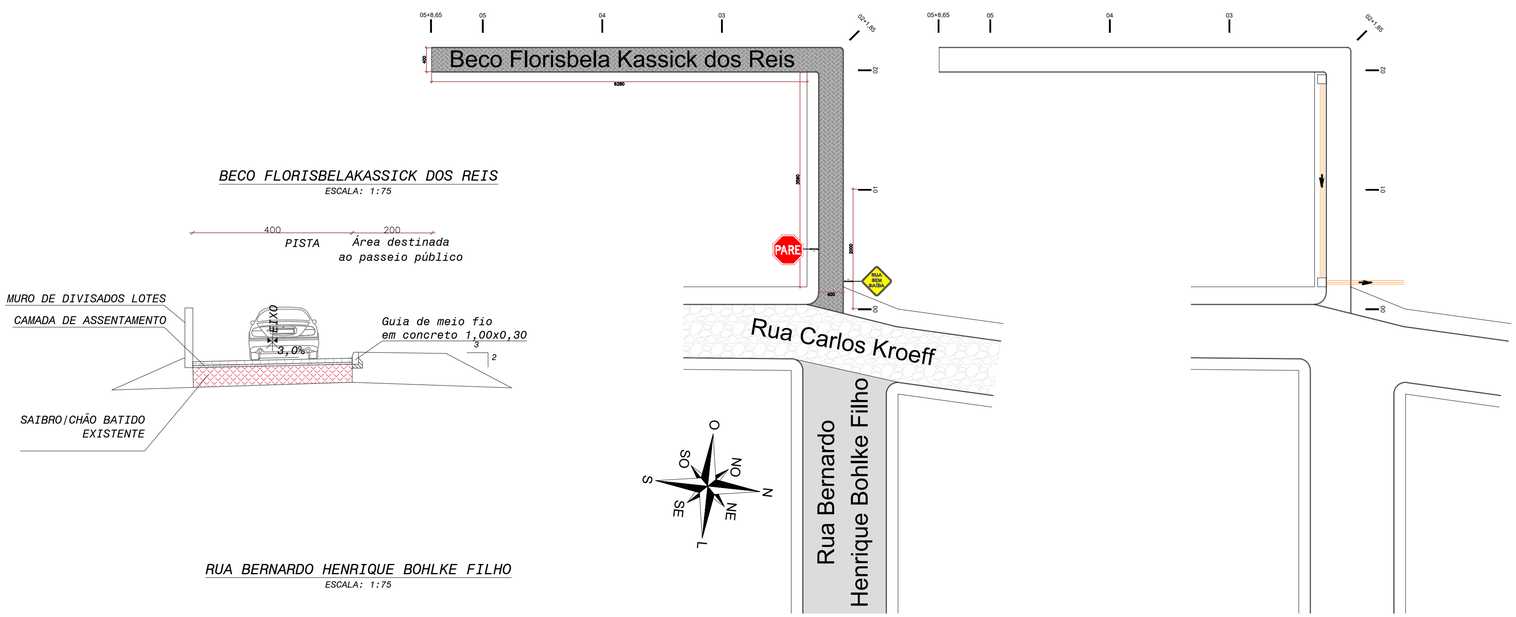


ESCALA: 1:250

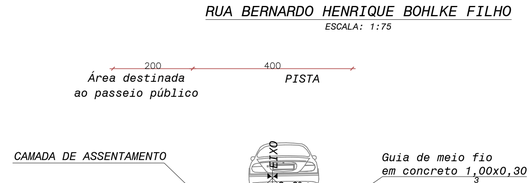


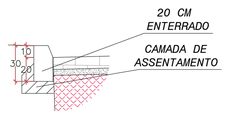


DETALHAMENTO MEIO-FIO
ESCALA: 1:25

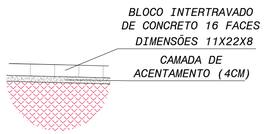


DETALHAMENTO PAVIMENTO
ESCALA: 1:25

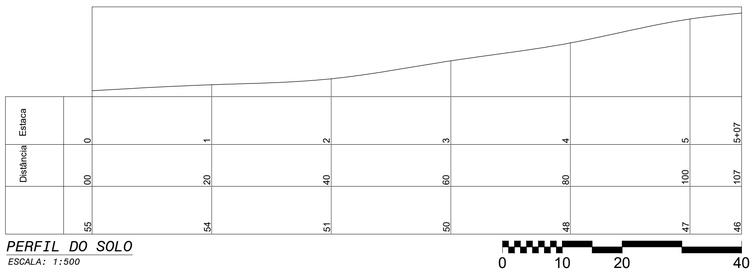


PERFIL DO SOLO
ESCALA: 1:500

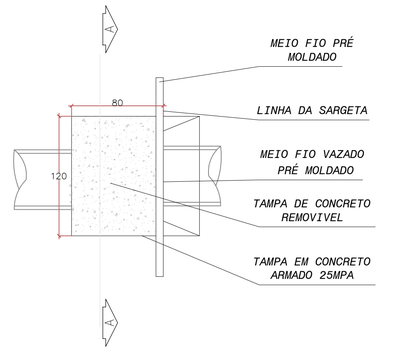

VISTA FRONTAL BOCA DE LOBO
ESCALA: 1:25

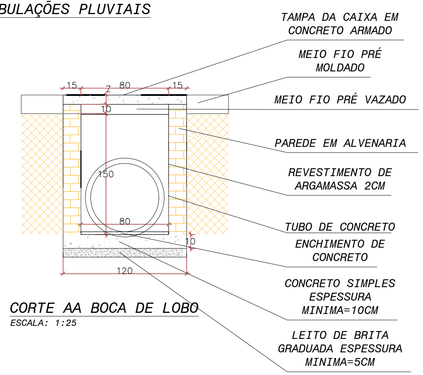

CORTE AA BOCA DE LOBO
ESCALA: 1:25

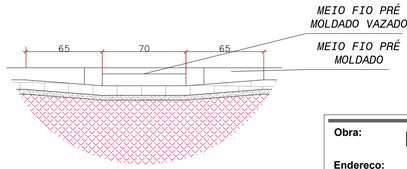

VISTA FRONTAL BOCA DE LOBO
ESCALA: 1:25

GABARITO TIPO

-LARGURA PISTA 4,00(PISTA).
-GREIDE REGULARIZADO 6,00 X ESTENSÃO.

OBSERVAÇÕES

-TRECHO A EXECUTAR PAVIMENTAÇÃO, COM SUBLEITO E GREIDE EXISTENTE.
-ESTAQUEAMENTO DE 20 EM 20 METROS
-CERCAS ATINGIDAS DEVERÃO SER RECOMPOSTAS.
-DEMAIS ELEMENTOS EXISTENTES E ATINGIDOS PELA OBRA DEVERÃO SER RECOMPOSTOS.
-O TRAÇADO E PERFIL PODERÃO SOFRER AJUSTES QUANDO DA EXECUÇÃO EM FUNÇÃO DO LOCAL.

Obra: PAVIMENTAÇÃO BLOCO INTERTRAVADO

Endereço: Rua Bernardo Henrique Bohlke Filho / Beco Florisbela Kassick dos Reis | Centro | Rolante/RS

Responsável técnico: ADRIANO SCHMIDT:01422973050 — Assinado de forma digital por ADRIANO SCHMIDT:01422973050
Adriano Schmidt
Engenheiro Civil - CREA/RS 243661

Proprietário:
Prefeitura Municipal de Rolante

Área: 434,60m²

Escala: 1/250, 1/75, 1/50 e 1/25

Data: maio /2026

Descrição: Projeto de pavimentação

Prancha: 01