

# PROJETO DE PAVIMENTAÇÃO RUA SANTO ANTÔNIO, ROLANTE/RS

trecho (Via): extensão 107m Área 963,00m²

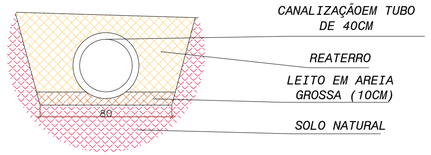



SEÇÃO TRANVERSAL DAS TUBULAÇÕES PLUVIAIS

ESCALA: 1:25

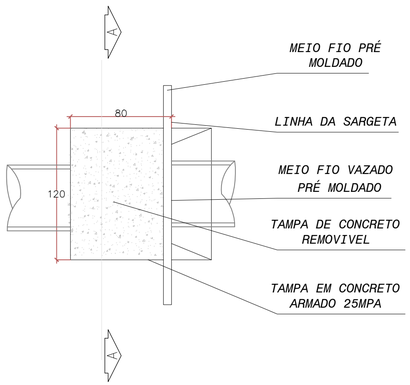



VISTA FRONTAL BOCA DE LOBO

ESCALA: 1:25

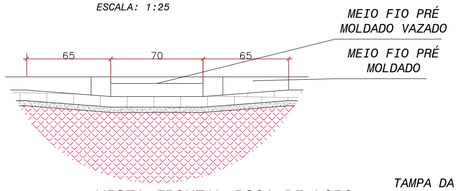



VISTA FRONTAL BOCA DE LOBO

ESCALA: 1:25

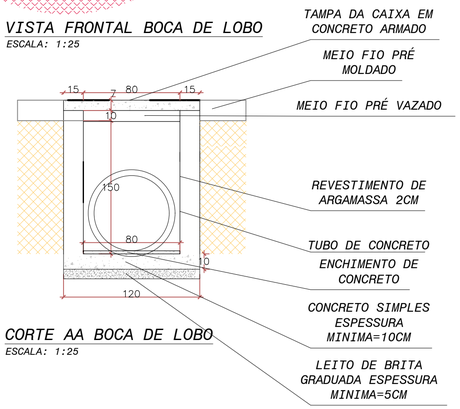


CORTE AA BOCA DE LOBO

ESCALA: 1:25

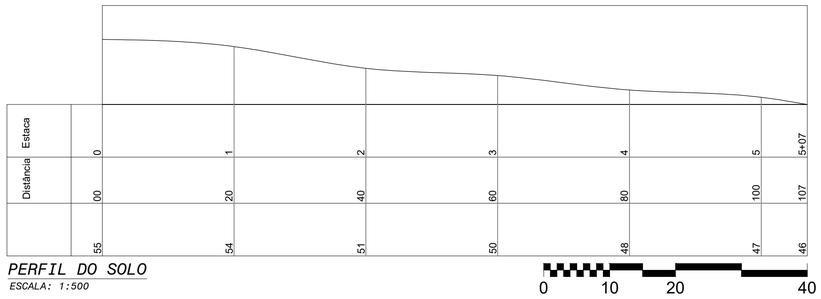




PERFIL DO SOLO

ESCALA: 1:500





ESCALA: 1:250

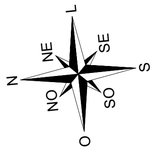

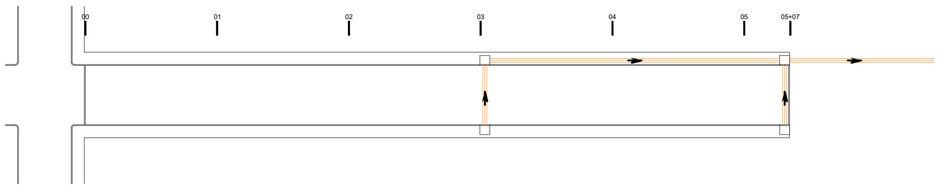
ESCALA: 1:250

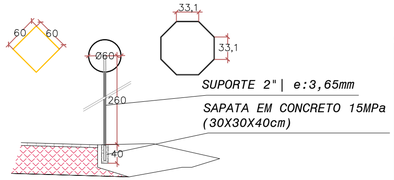


DETALHAMENTO PLACAS


ESCALA: 1:50


NOMENCLATURAS

| PLACAS | DESCRIÇÃO | | QTD |
|---|---|---|---|
| PARE | Placa de regulamentação Código: R-01 PARADA OBRIGATÓRIA | Fundo: Vermelho, em película com esferas inclusas, I-A (tipo Grau Engenheiro - Grau Técnico); Letras, Borda:Branca, em película com esferas inclusas, I-A (tipo Grau Engenheiro - Grau Técnico); | 01 |
| RUA SEM SAÍDA | Placa de Advertência Código:A-45 RUA SEM SAIDA | Fundo:Amarelo, em película com esferas inclusas, I-A (tipo Grau Engenheiro - Grau Técnico); Letras, Borda: Preta, em película com esferas inclusas, I-A (tipo Grau Engenheiro - Grau Técnico); | 01 |

ESTRADA MUNICIPAL CORONEL JOÃO LINCK


ESCALA: 1:75

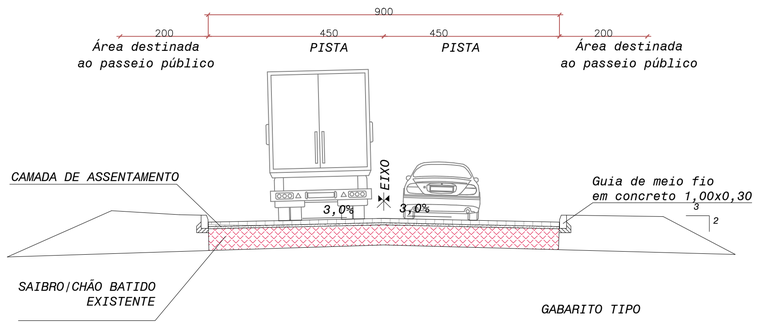

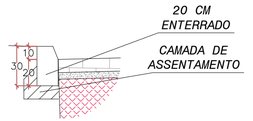
DETALHAMENTO MEIO-FIO

ESCALA: 1:25

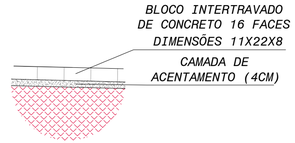


DETALHAMENTO PAVIMENTO

ESCALA: 1:25

GABARITO TIPO

-LARGURA PISTA 9,00(PISTA).
-GREIDE REGULARIZADO 10,00 X ESTENSÃO.

OBSERVAÇÕES

-TRECHO A EXECUTAR PAVIMENTAÇÃO, COM SUBLEITO E GREIDE EXISTENTE.
-ESTAQUEAMENTO DE 20 EM 20 METROS
-CERCAS ATINGIDAS DEVERÃO SER RECOMPOSTAS.
-DEMAIS ELEMENTOS EXISTENTES E ATINGIDOS PELA OBRA DEVERÃO SER RECOMPOSTOS.
-O TRAÇADO E PERFIL PODERÃO SOFRER AJUSTES QUANDO DA EXECUÇÃO EM FUNÇÃO DO LOCAL.

**Obra:** PAVIMENTAÇÃO BLOCO INTERTRAVADO

**Endereço:** Rua Santo Antônio | Centro | Rolante/RS

**Responsável técnico:** ADRIANO SCHMIDT:01422973050

Assinado de forma digital por ADRIANO SCHMIDT:01422973050

Adriano Schmidt

Engenheiro Civil - CREA/RS 243661

**Proprietário:**

Prefeitura Municipal de Rolante

**Área:** 963,00m²

**Escala:** 1/250, 1/75, 1/50 e 1/25

**Data:** abril /2026

**Descrição:** Projeto de pavimentação

**Prancha:** 01