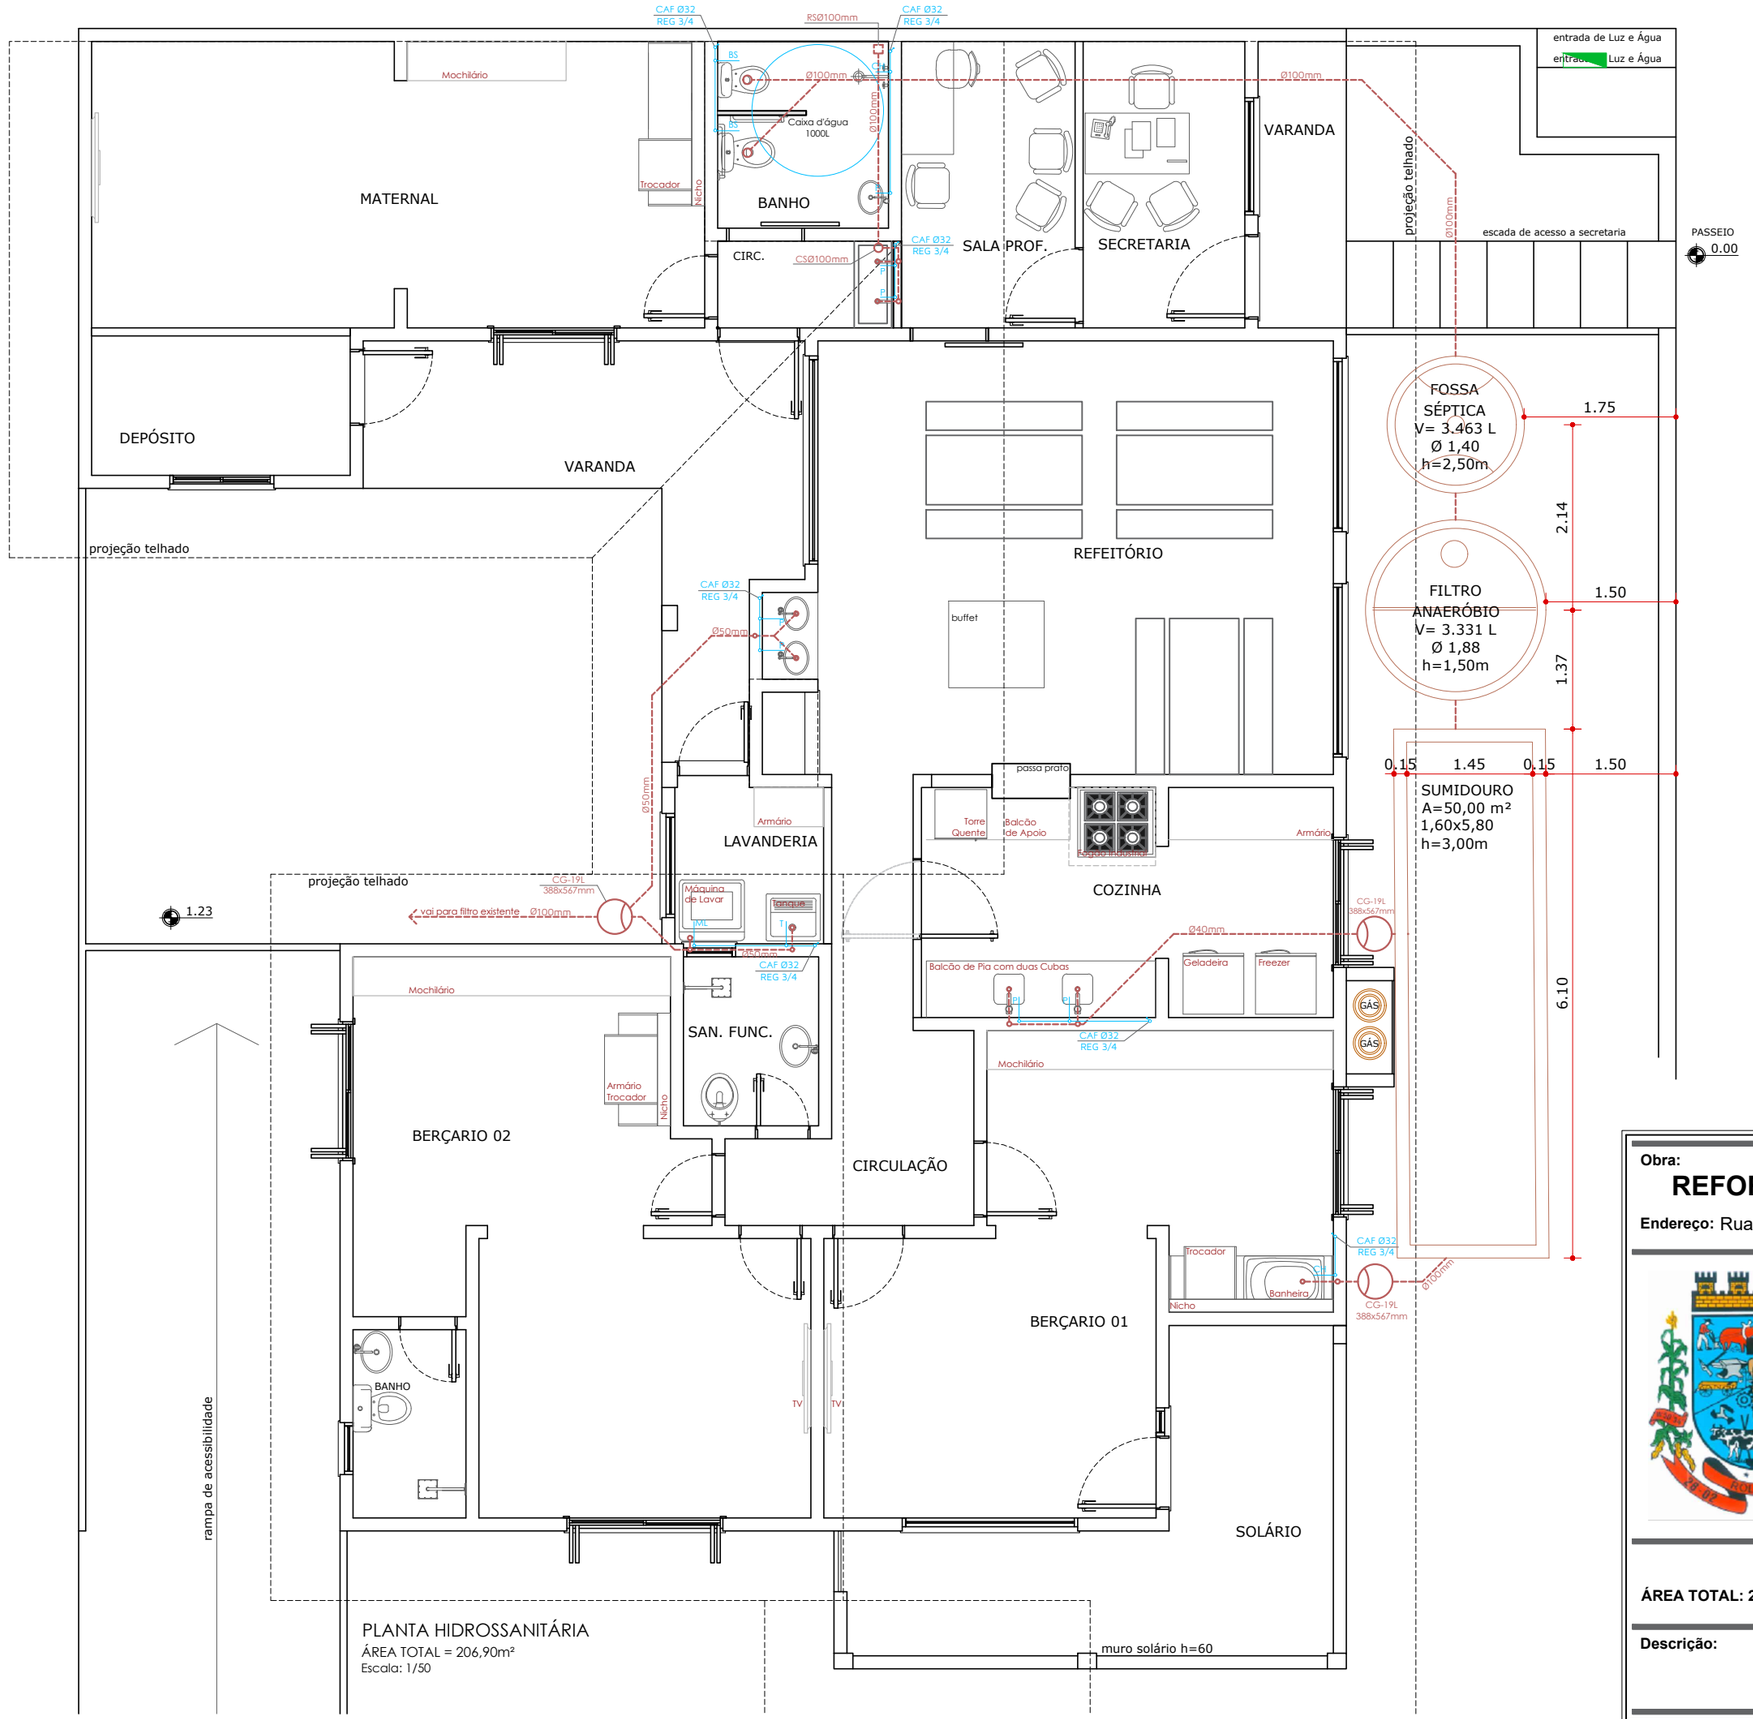


PLANTA HIDROSSANITÁRIA
ÁREA TOTAL = 206,90m²
Escala: 1/50

Obra:

REFORMA RESIDENCIAL PARA UNIDADE ESCOLAR

Endereço: Rua Engenheiro Alcindo Trindade, 295 | Bairro Centro | Rolante/RS

Responsável técnico:

Vanessa Durandes
arquiteta e urbanista - CAU A 162108-4

Proprietário:

Prefeitura Municipal de Rolante
Secretaria de Educação

Escala: 1/50

Data: Outubro/2026

ÁREA TOTAL: 206,90m²

Descrição: Planta Hidrossanitário

Prancha: 05/07