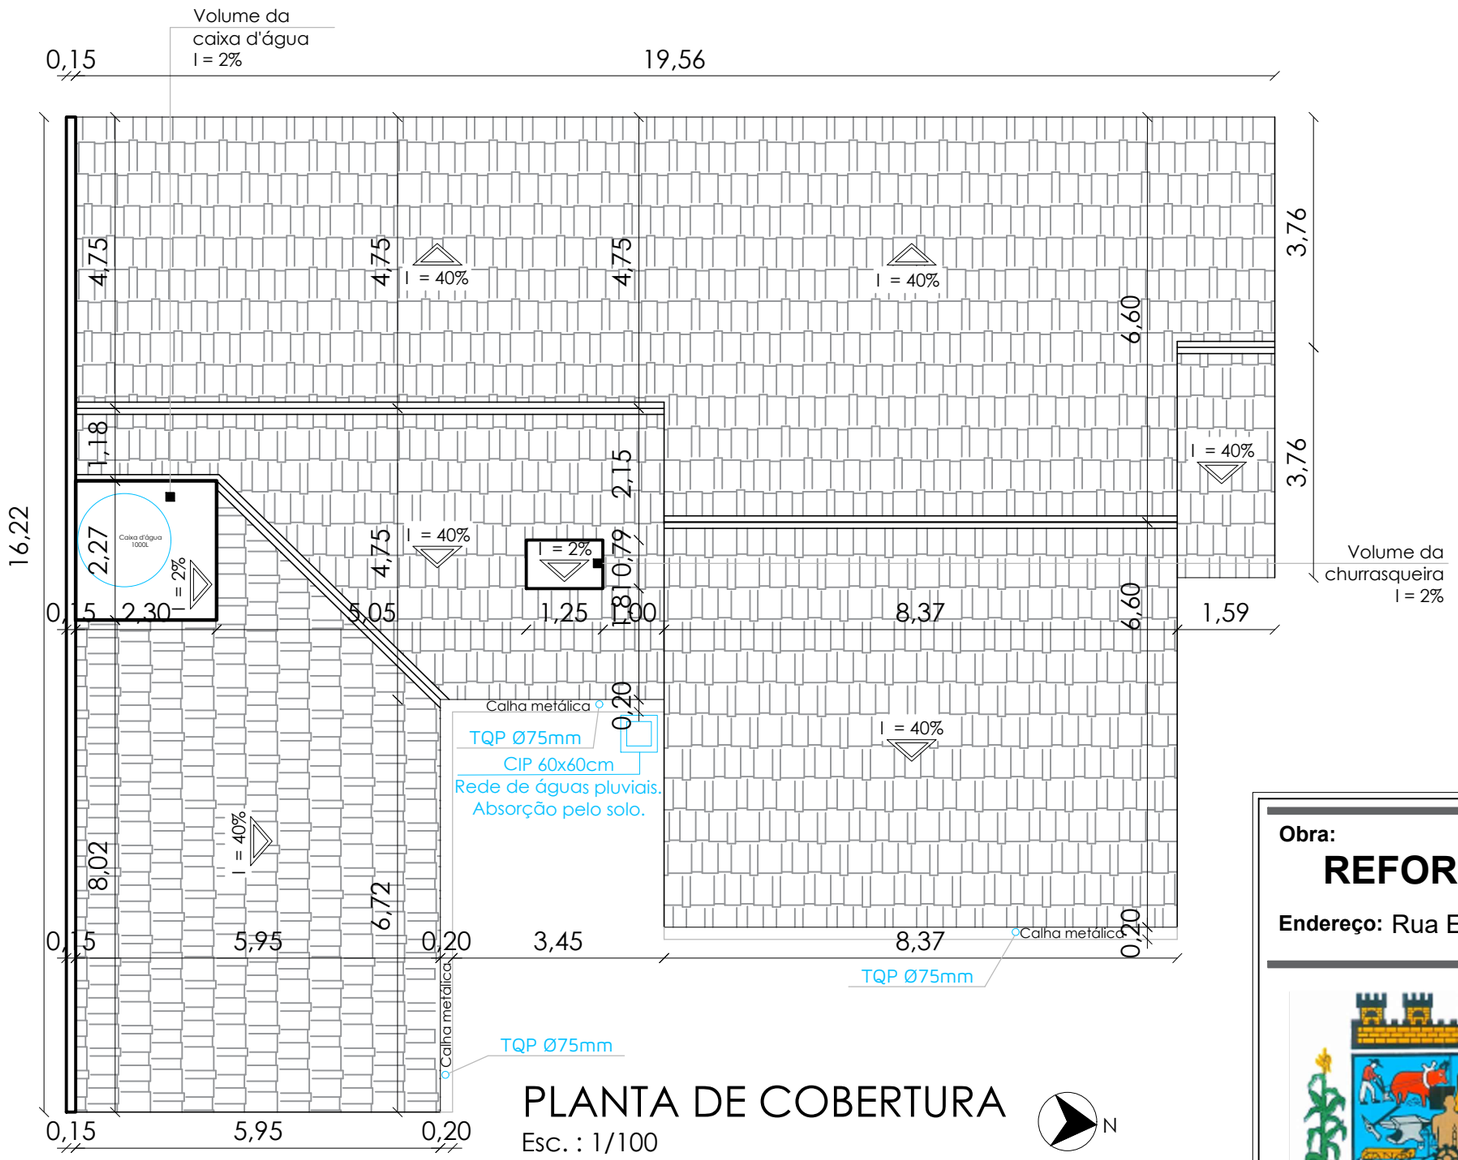


PLANTA DE COBERTURA

Esc. : 1/100

N

Obra:

REFORMA RESIDENCIAL PARA UNIDADE ESCOLAR

Endereço: Rua Engenheiro Alcindo Trindade, 295 | Bairro Centro | Rolante/RS

Responsável técnico:

Documento assinado digitalmente
gov.br
VANESSA DURANDES
Data: 20/10/2026 13:24:30-0300
Verifique em https://validar.iti.gov.br

Vanessa Durandes
arquiteta e urbanista - CAU A 162108-4

Proprietário:

Prefeitura Municipal de Rolante
Secretaria de Educação

Escala: 1/100

Data: Outubro/2026

ÁREA TOTAL: 206,90m²

Descrição: Planta Cobertura

Prancha: 02/07