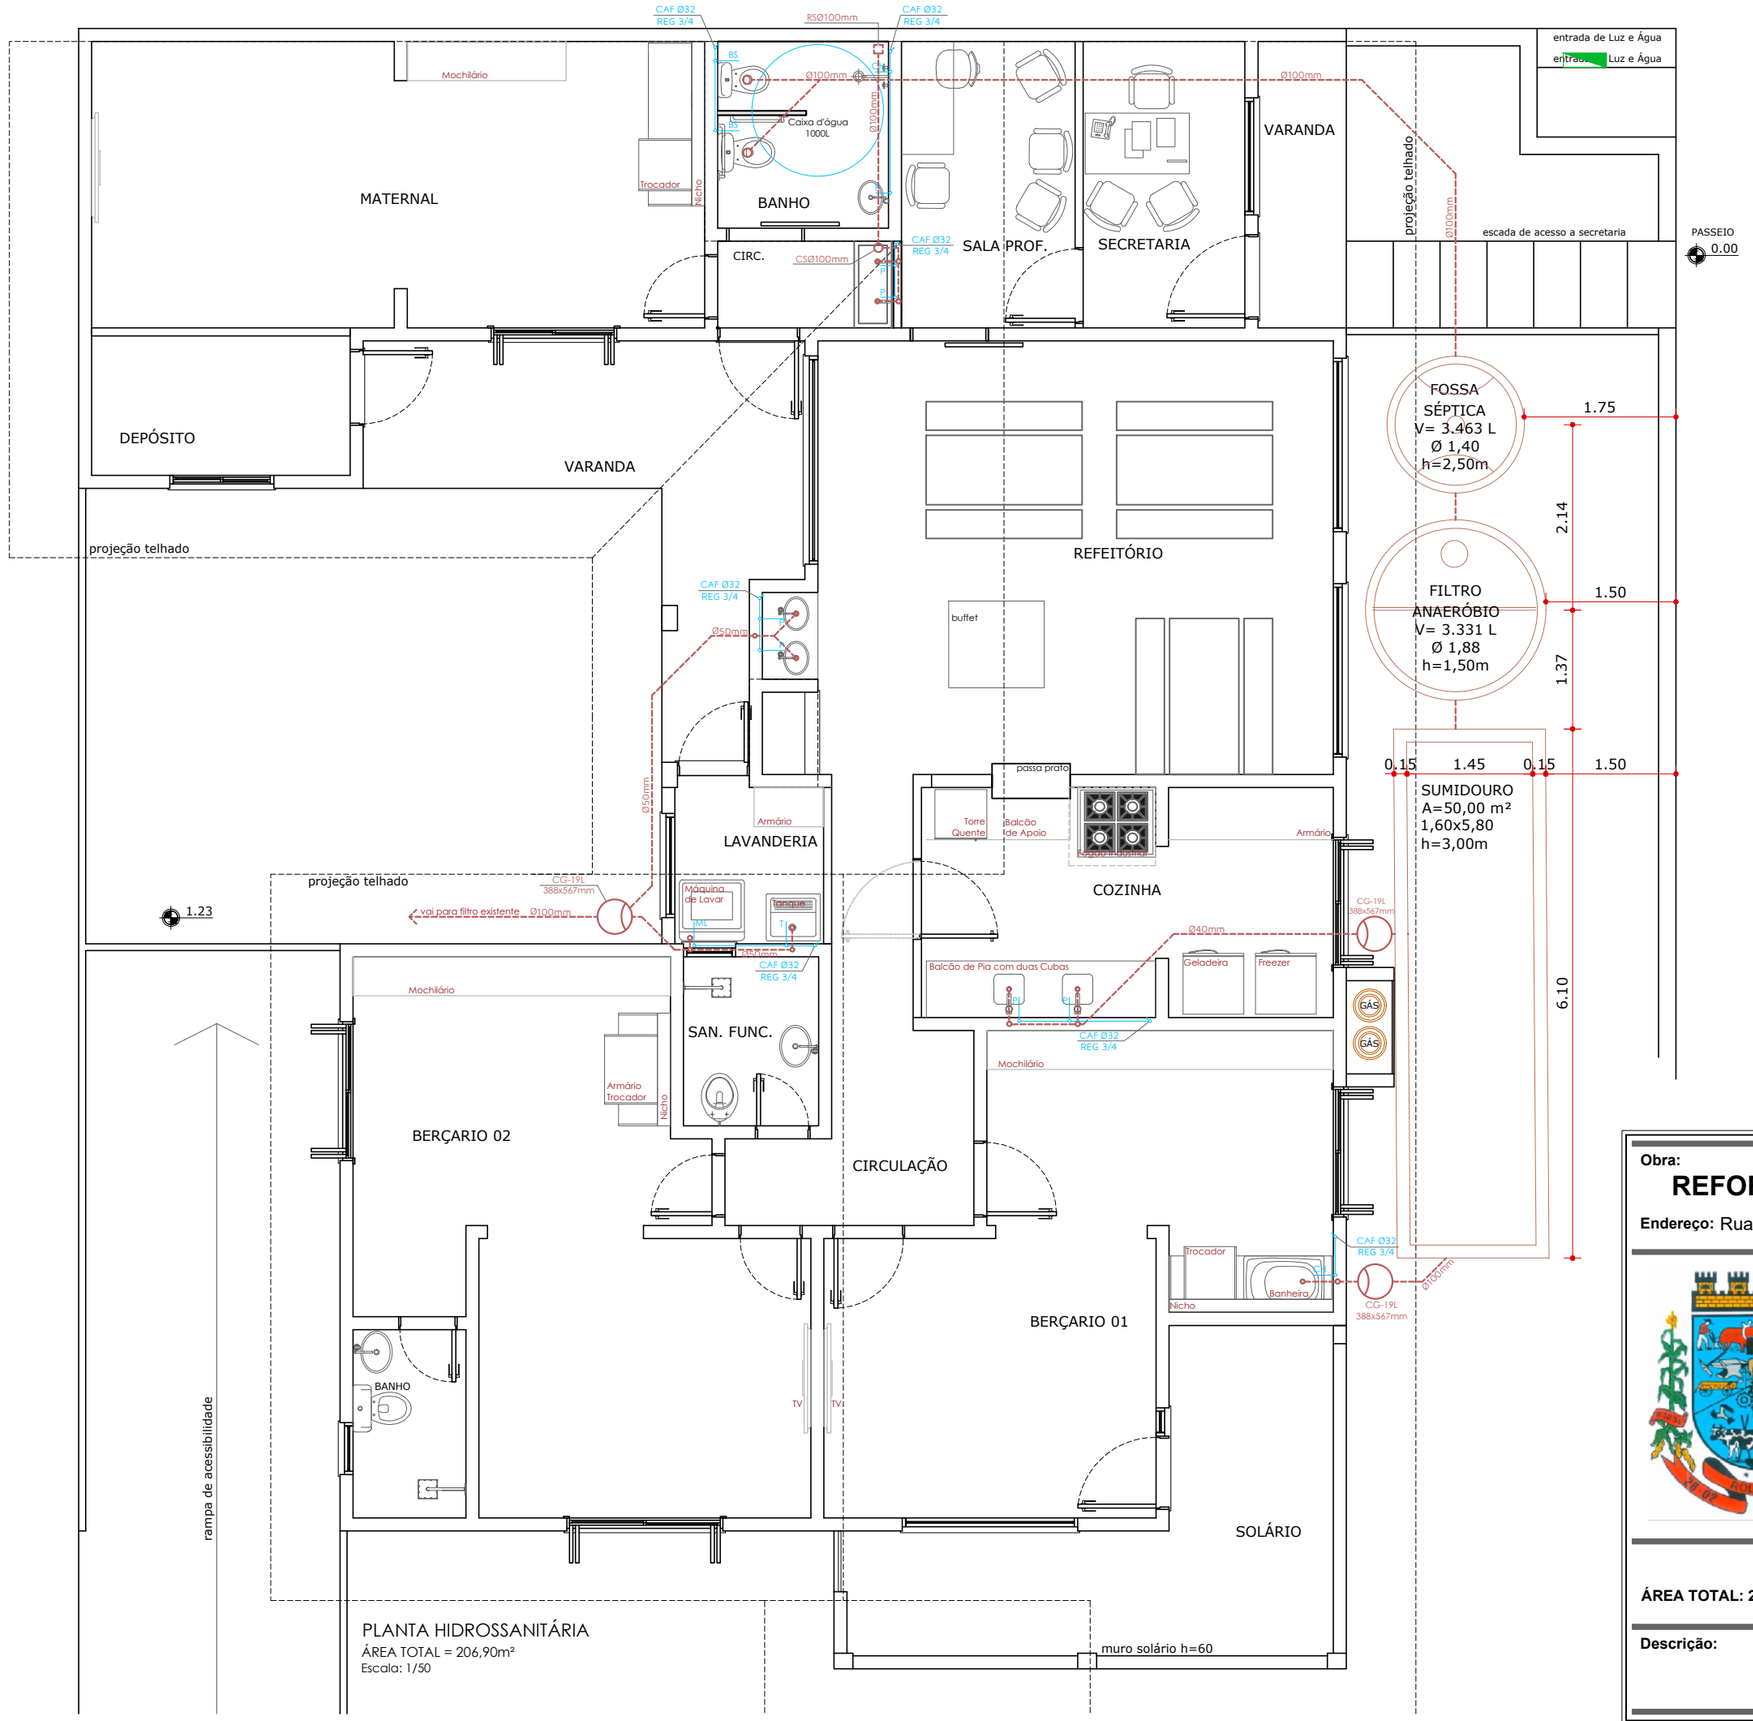


PLANTA HIDROSSANITÁRIA
ÁREA TOTAL = 206,90m²
Escala: 1/50

Obra:

REFORMA RESIDENCIAL PARA UNIDADE ESCOLAR

Endereço: Rua Engenheiro Alcindo Trindade, 295 | Bairro Centro | Rolante/RS

Responsável té

gov.br
Documento assinado digitalmente
VANESSA DURANDES
Data: 20/10/2026 13:24:30-0300
Verifique em https://validar.iti.gov.br

Vanessa Durandes
arquiteta e urbanista - CAU A 162108-4

Proprietário:

Prefeitura Municipal de Rolante
Secretaria de Educação

	Escala:	Data:
ÁREA TOTAL: 206,90m²	1/50	Outubro/2026

Descrição: Planta Hidrossanitário

Prancha: 05/07