
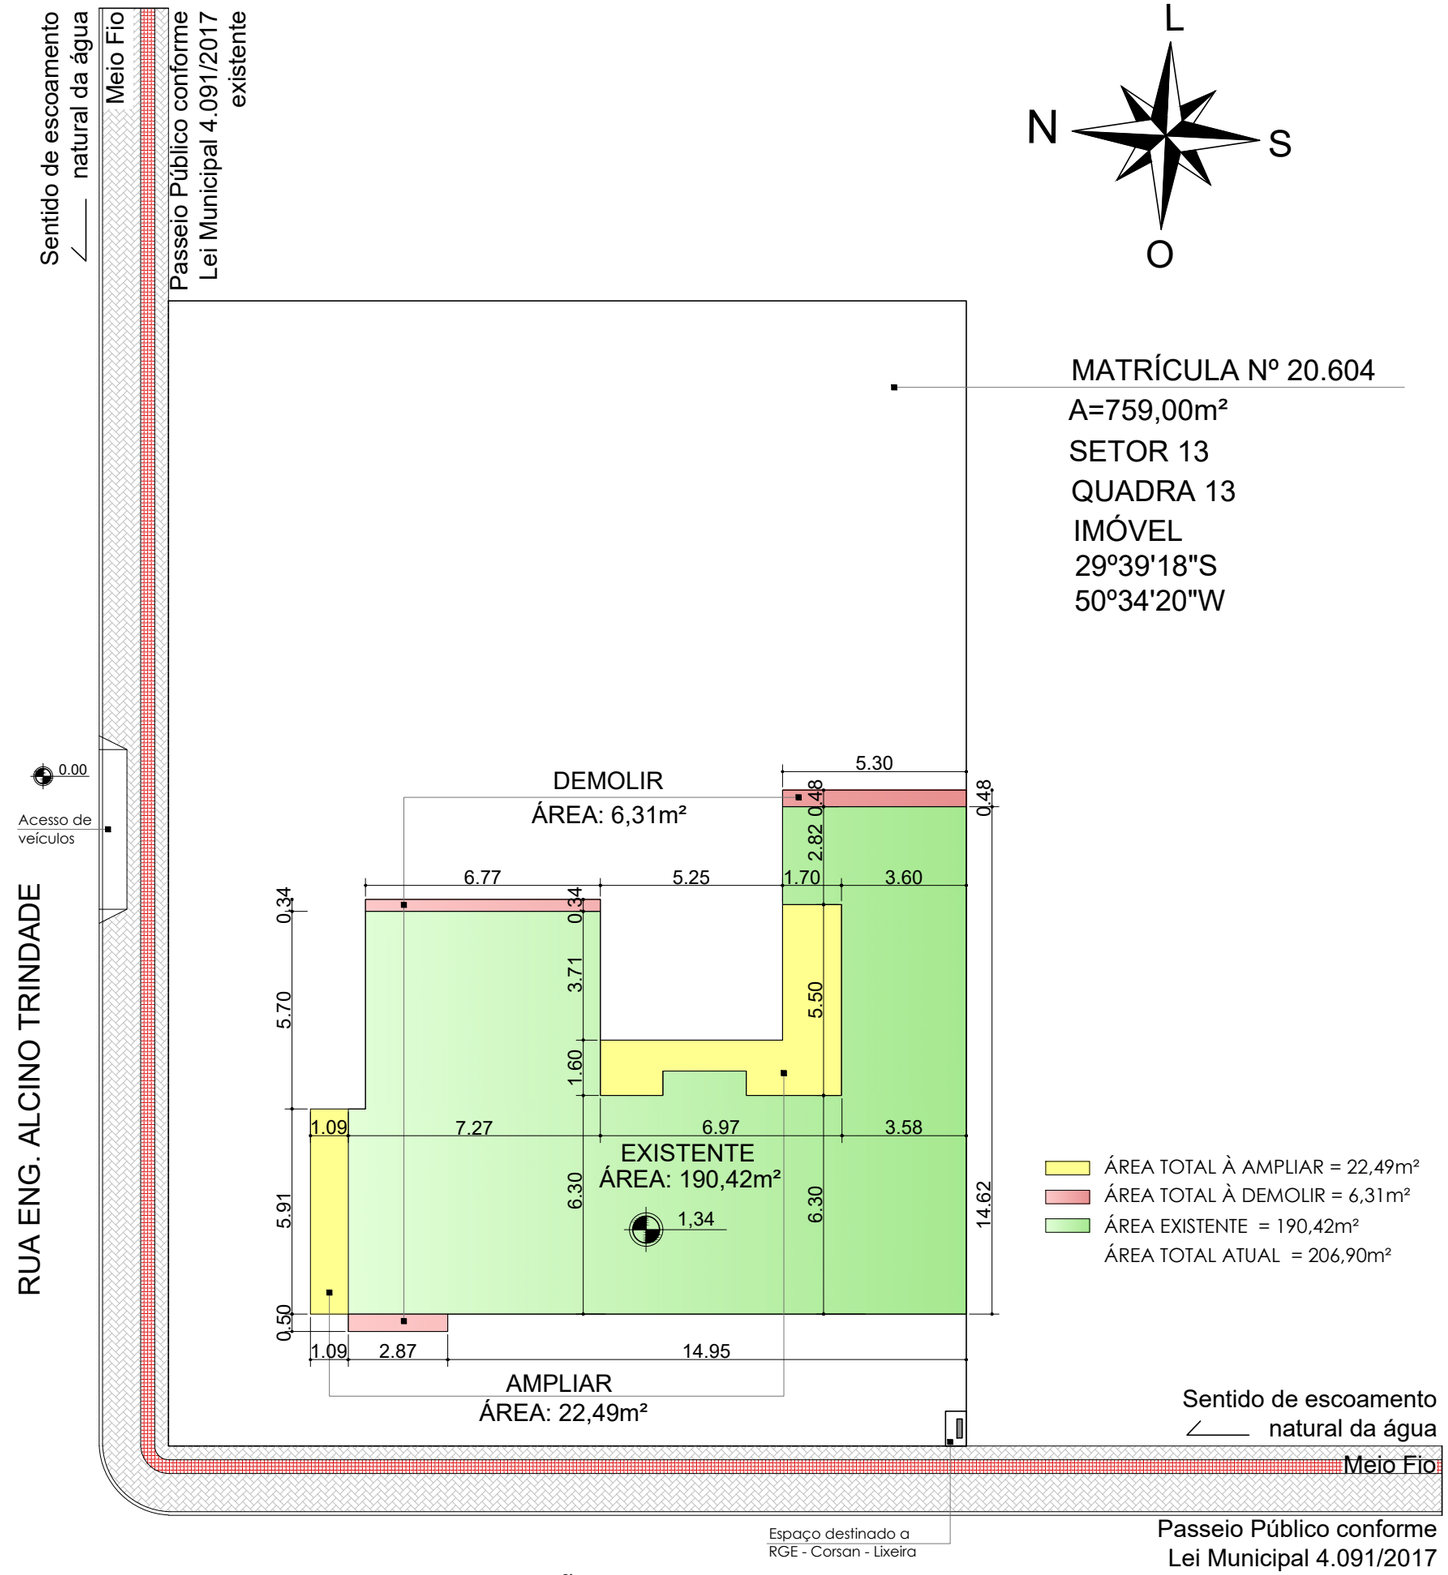


PLANTA DE LOCALIZAÇÃO
ESCALA 1/125

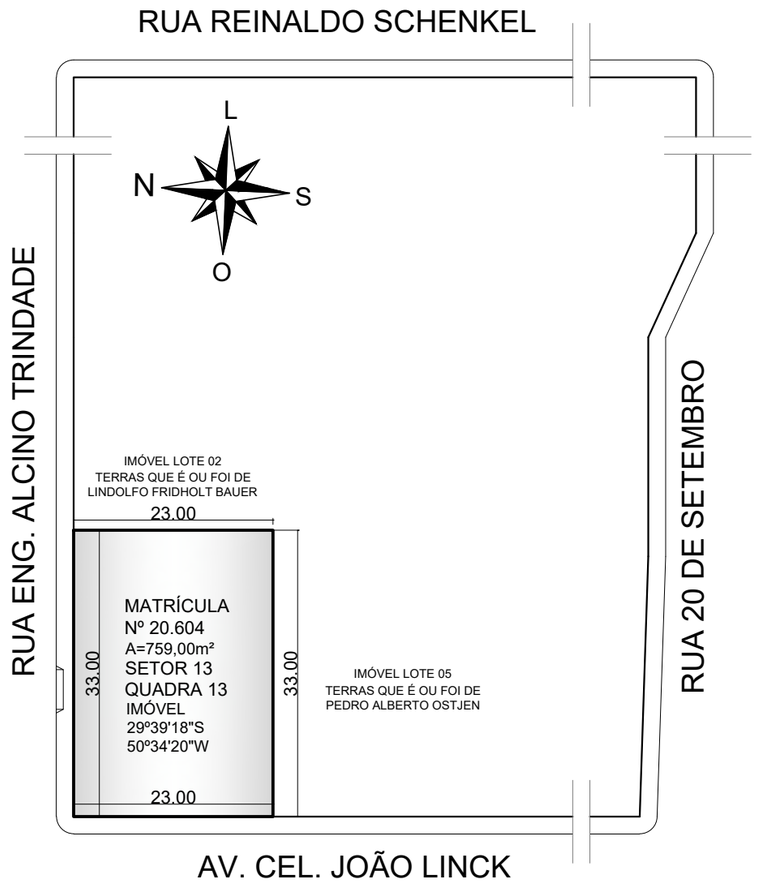

PLANTA DE SITUAÇÃO
ESCALA 1/500

Obra:

REFORMA RESIDENCIAL PARA UNIDADE ESCOLAR

Endereço: Rua Engenheiro Alcindo Trindade, 295 | Bairro Centro | Rolante/RS

Responsável técnico:

Documento assinado digitalmente
gov.br
VANESSA DURANDES
Data: 20/10/2026 13:26:05-0300
Verifique em https://validar.iti.gov.br

Proprietário:

Prefeitura Municipal de Rolante
Secretaria de Educação

Escala:	Data:
1/500 1/125	Outubro/2026

ÁREA TOTAL: 206,90m²

Descrição: Planta Situação/Localização

Prancha: 01/07