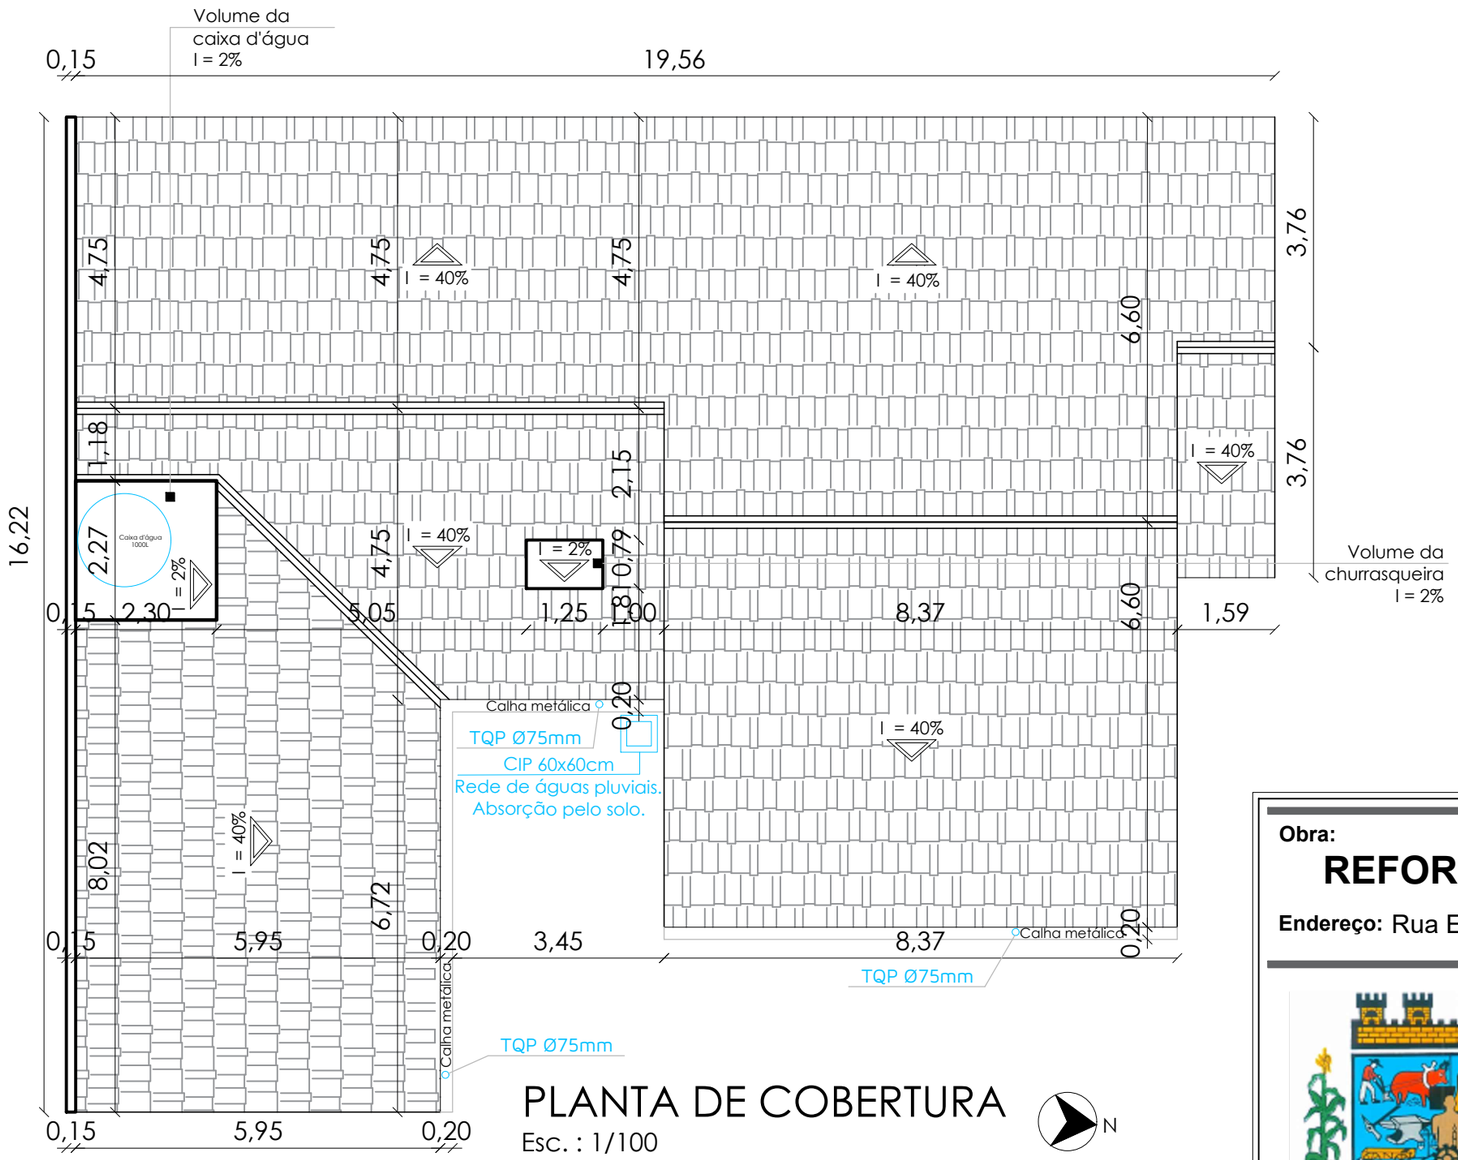


PLANTA DE COBERTURA

Esc. : 1/100

N

Obra:

REFORMA RESIDENCIAL PARA UNIDADE ESCOLAR

Endereço: Rua Engenheiro Alcindo Trindade, 295 | Bairro Centro | Rolante/RS

Responsável técnico:

Vanessa Durandes
arquiteta e urbanista - CAU A 162108-4

Proprietário:

Prefeitura Municipal de Rolante
Secretaria de Educação

Escala:	Data:
1/100	Outubro/2026

ÁREA TOTAL: 206,90m²

Descrição: Planta Cobertura

Prancha: 02/07