



CARIMBOS E ANOTAÇÕES:

Estrutura em chapa metálica  
Cor preta  
Iluminação interna em LED


Letreiro em letra caixa  
Altura 10 centímetros

Letreiro em letra caixa  
Altura 15 centímetros

Chapa em estrutura metálica  
cor a definir


Parede em alvenaria cerâmica  
com acabamento em tijolo  
aparente

Estrutura em chapa metálica  
Cor preta  
Prever negativo de 2cm para  
embutir iluminação em fita LED

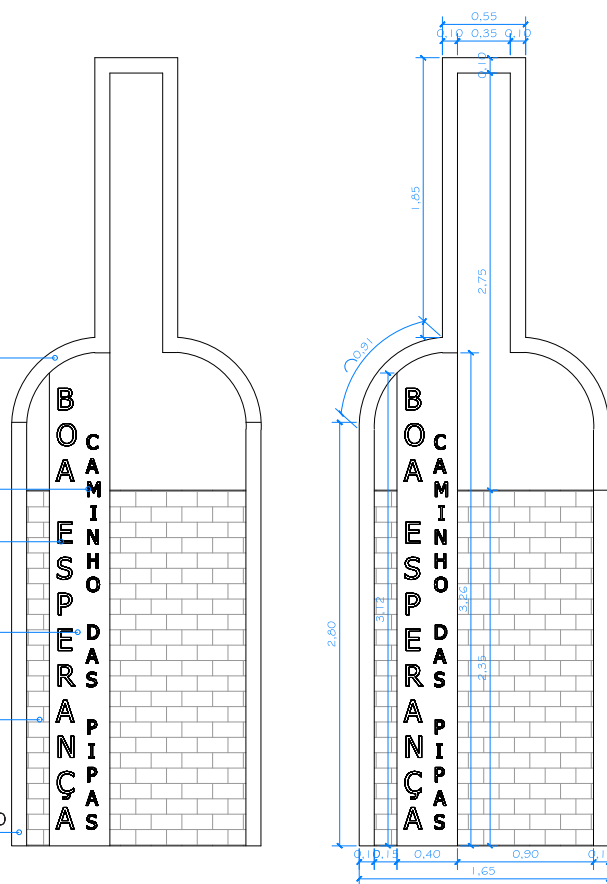

Vista frontal

Vista frontal

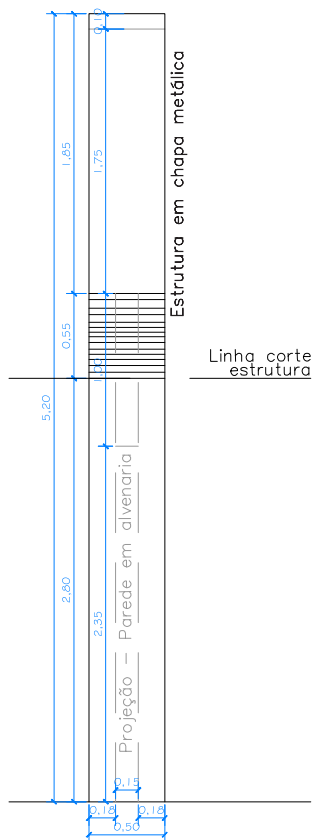

Vista lateral


Estrutura em chapa metálica  
Cor preta  
Iluminação interna em LED

Espaço destinado a informações  
turísticas - Caminho das Pipas

Chapa em estrutura metálica  
cor a definir

Parede em alvenaria cerâmica  
com acabamento em tijolo  
aparente

Estrutura em chapa metálica  
Cor preta  
Prever negativo de 2cm para  
embutir iluminação em fita LED

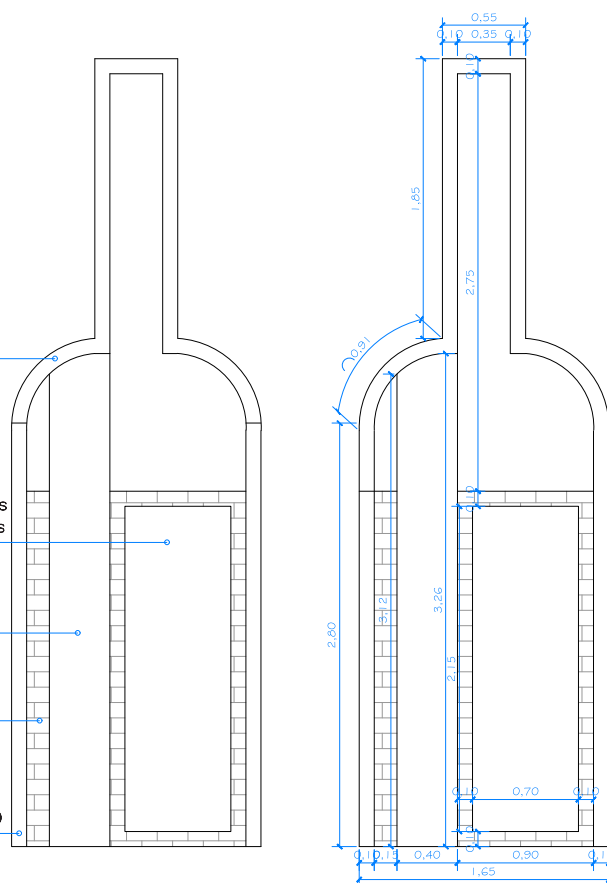

Vista posterior

Vista posterior

DETALHAMENTO  
GARRAFA  
ESCALA 1/50



PREFEITURA MUNICIPAL DE ROLANTE

Cuidado que une, trabalho que constrói

Gestão 2025-2028

Av. Getúlio Vargas, 110, Centro - Rolante/RS | Fone: (51)3547-1188 | CEP: 95.690-000



OBRA: Pórticos Boa Esperança

ENDEREÇO: Estrada Municipal do Morro Grande - Rolante/RS

PROPRIETÁRIO:

Prefeitura Municipal de Rolante  
CNPJ: 90.936.956/0001-92

RESP. TÉCNICO:

Anderson Steffens  
Arquiteto e Urbanista - CAU A194721-4

ESPECIFICAÇÕES:






PROJETO ARQUITETÔNICO  
DETALHAMENTO GARRAFA

PRANCHA:

DT1

DATA: Dezembro/2025

ÁREA: 146,59 m<sup>2</sup>

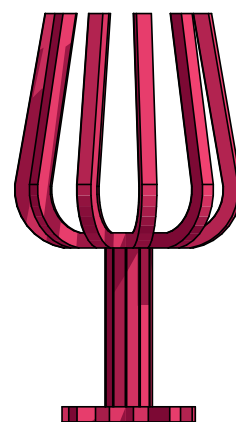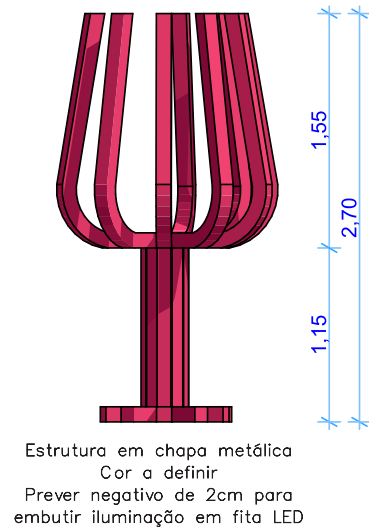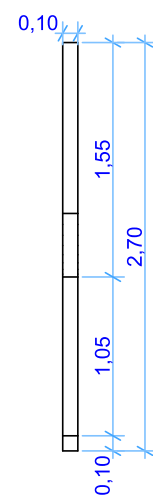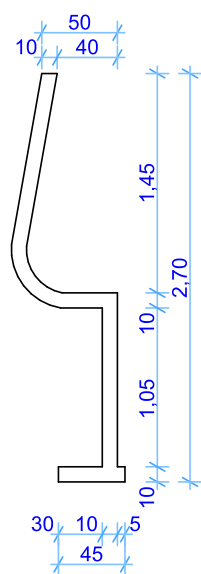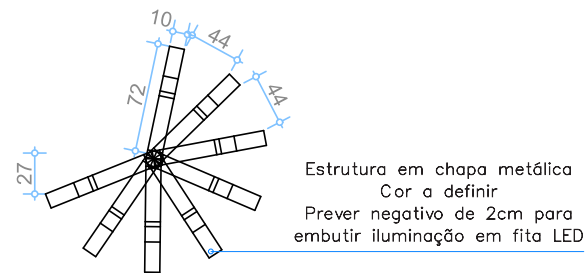

**DETALHAMENTO  
TAÇA  
ESCALA 1/50**

**CARIMBOS E ANOTAÇÕES:**



**PREFEITURA MUNICIPAL DE ROLANTE**

Cuidado que une, trabalho que constrói

Gestão 2025-2028

Av. Getúlio Vargas, 110, Centro - Rolante/RS | Fone: (51)3547-1188 | CEP: 95.690-000



OBRA: Pórticos Boa Esperança

ENDEREÇO: Estrada Municipal do Morro Grande - Rolante/RS

PROPRIETÁRIO:

Prefeitura Municipal de Rolante  
CNPJ: 90.936.956/0001-92

RESP. TÉCNICO:

Anderson Steffens  
Arquiteto e Urbanista - CAU A194721-4

ESPECIFICAÇÕES:

PROJETO ARQUITETÔNICO  
DETALHAMENTO TAÇA

PRANCHA:

**DT2**

DATA: Dezembro/2025

ÁREA: 146,59 m<sup>2</sup>