




**PLANTA DE SITUAÇÃO**  
Sem escala

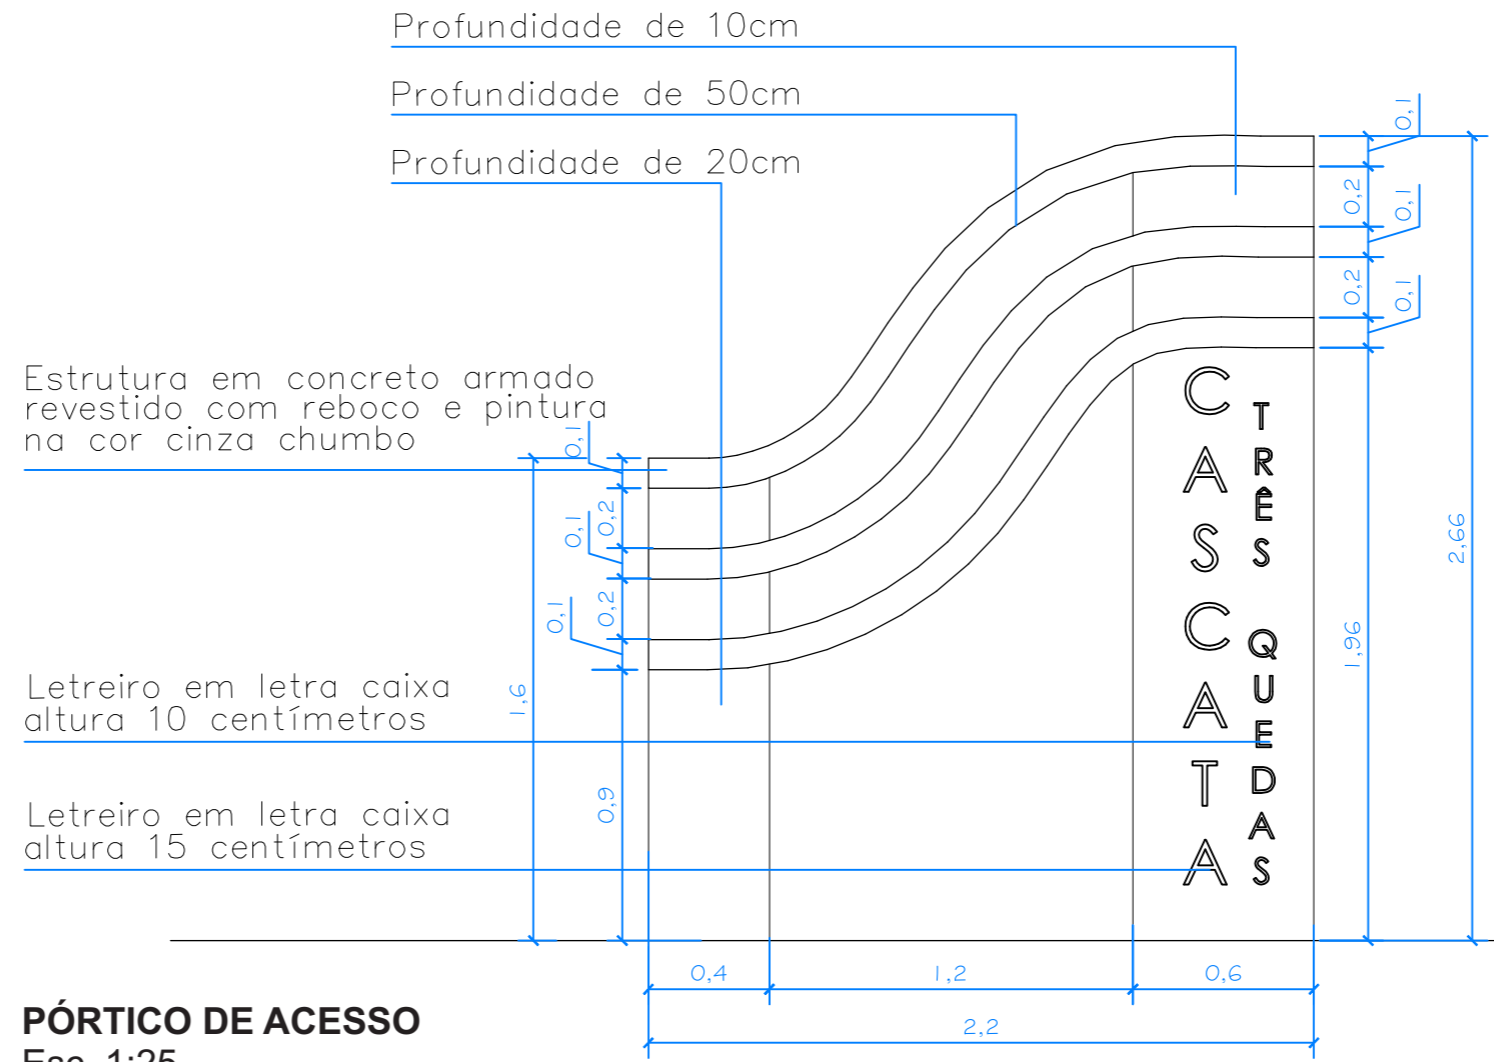

**PÓRTICO DE ACESSO**  
Esc. 1:25



	<b>PREFEITURA MUNICIPAL DE ROLANTE</b> Avenida Getúlio Vargas, 110 - CEP: 95690-000 - Rolante/RS Fone: (51) 3547.1188		
	<b>ESCADARIA TRÊS QUEDAS</b>		
Projeto: Arq. Anderson Steffens - CAU A194721-4	Proprietário: Prefeitura Municipal de Rolante		
Especificações: <b>SITUAÇÃO E PÓRTICO</b>		Desenho: <b>Anderson Steffens</b> Arquiteto e Urbanista	
Data: <b>OUTUBRO 2025</b>	Escala: <b>Sem escala</b>	Área / Extensão: <b>150,00m<sup>2</sup></b>	Prancha: <b>01/02</b>