

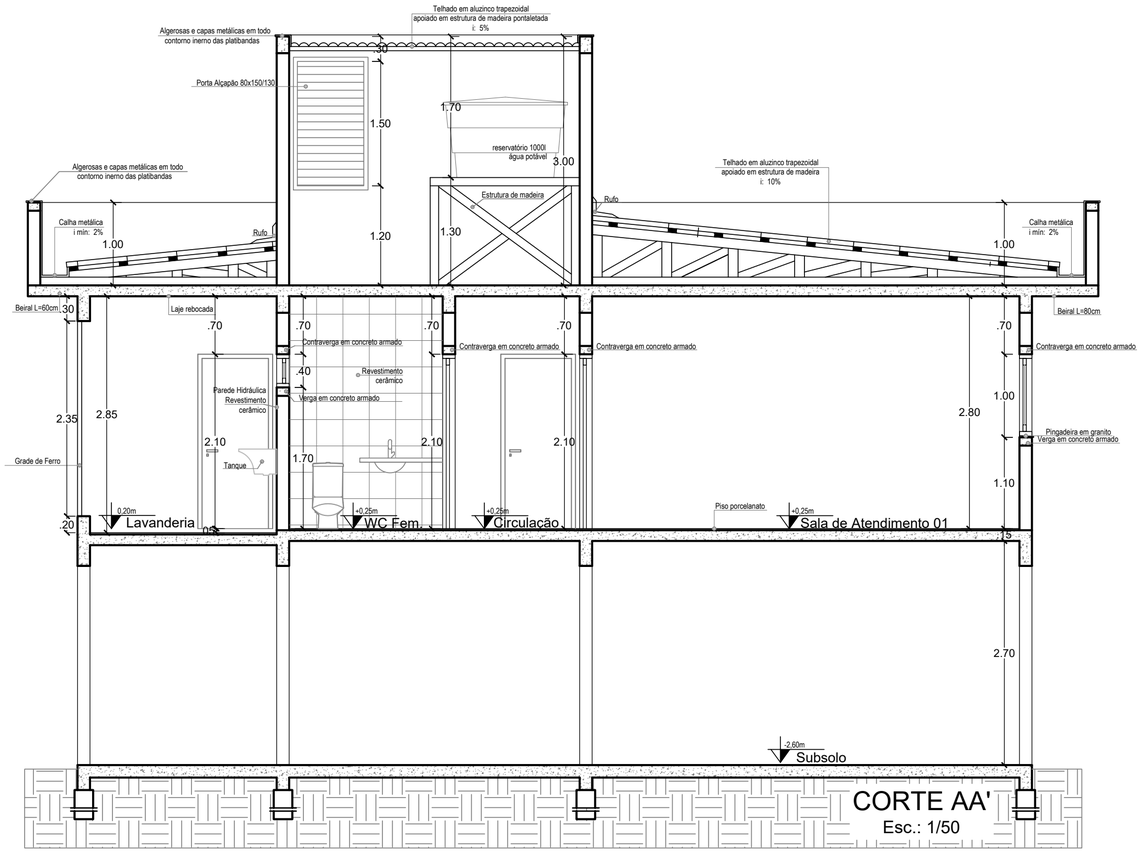


CORTE AA'
Esc.: 1/50

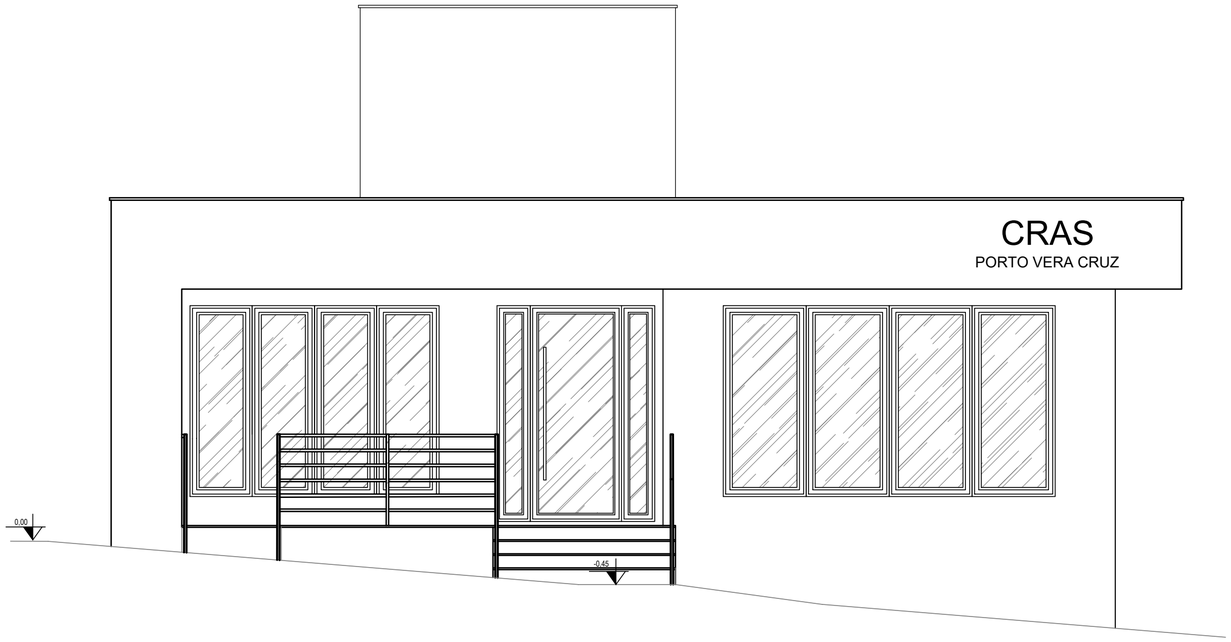

FACHADA FRONTAL
Esc.: 1/50

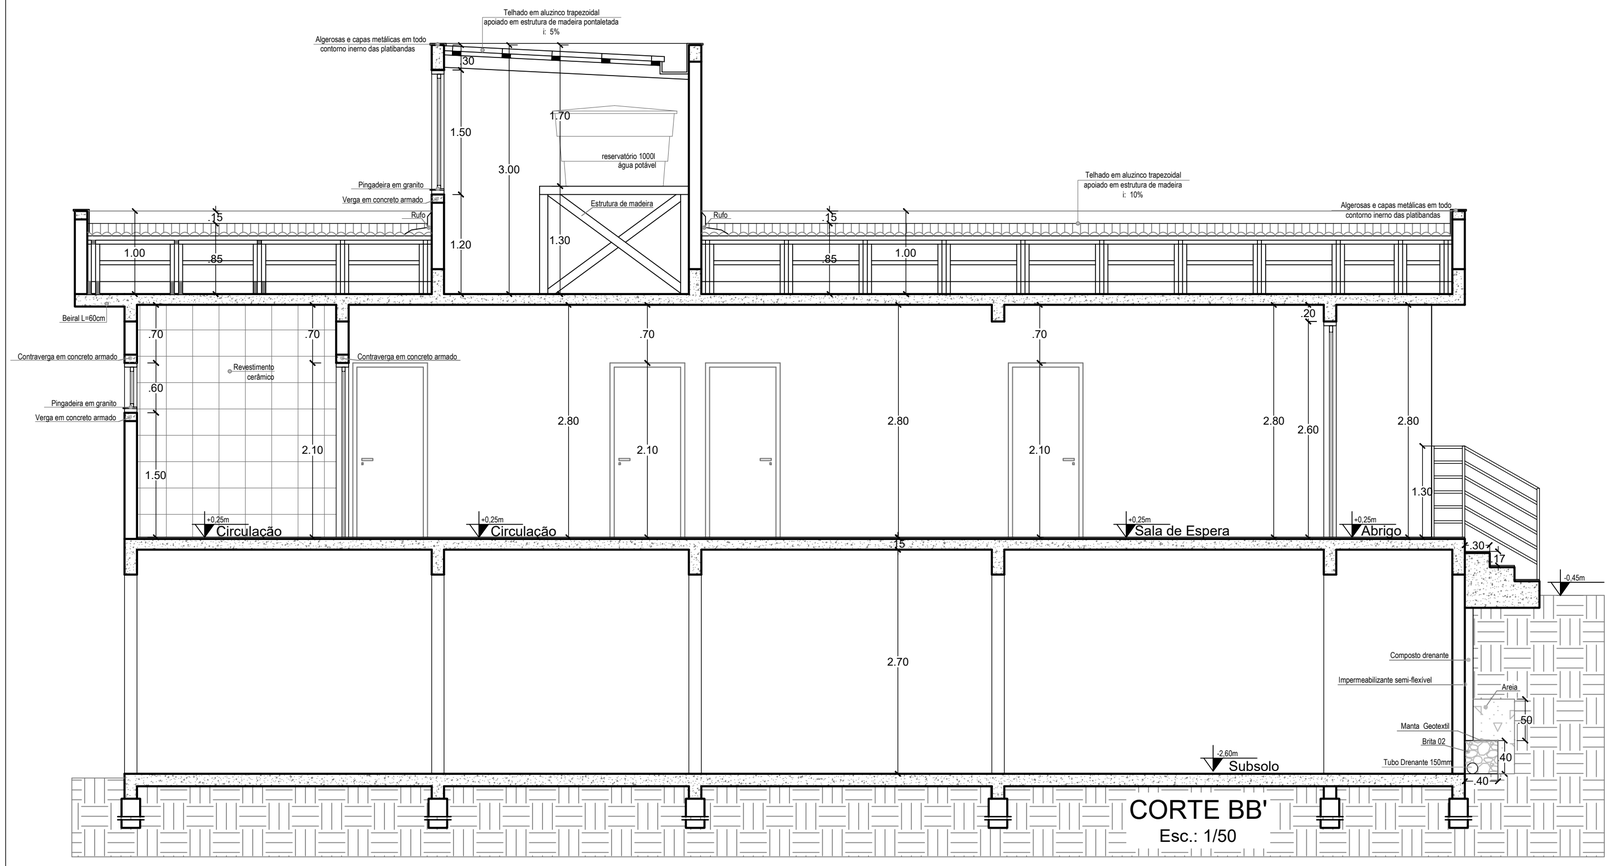

CORTE BB'
Esc.: 1/50

PREFEITURA MUNICIPAL DE PORTO VERA CRUZ

PROJETO DE CONSTRUÇÃO

Construção do Centro de Referência de Assistência Social (CRAS)

ASSUNTO: Cortes e Fachada

Resp. Prefeitura: _____
Jaime Domingos Taffarel
Prefeito Municipal

RESP. TÉCNICO: _____
Eng. Civil: Jeovana Marli Welter
CREA RS237176

PRANCHA
02

ESCALA :	DIMENSÃO:	DATA:	DESENHO:
Indicada	183,60 m²	Julho/2026	Jeovana Marli Welter