
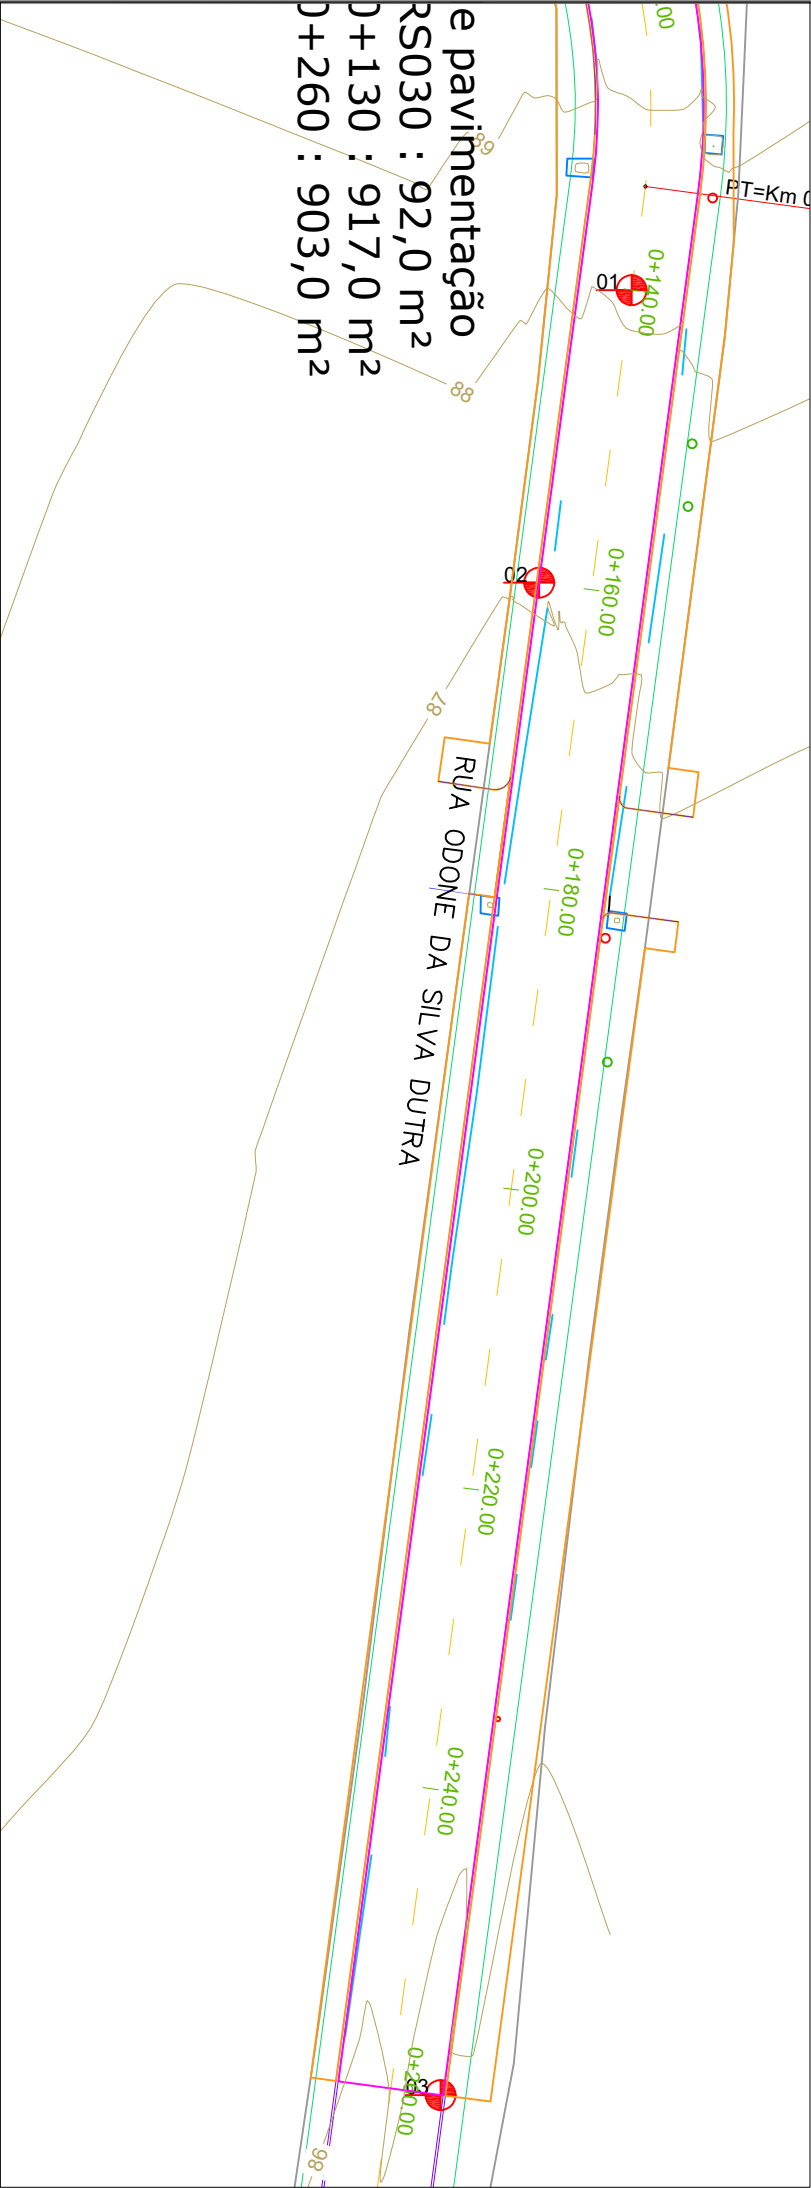


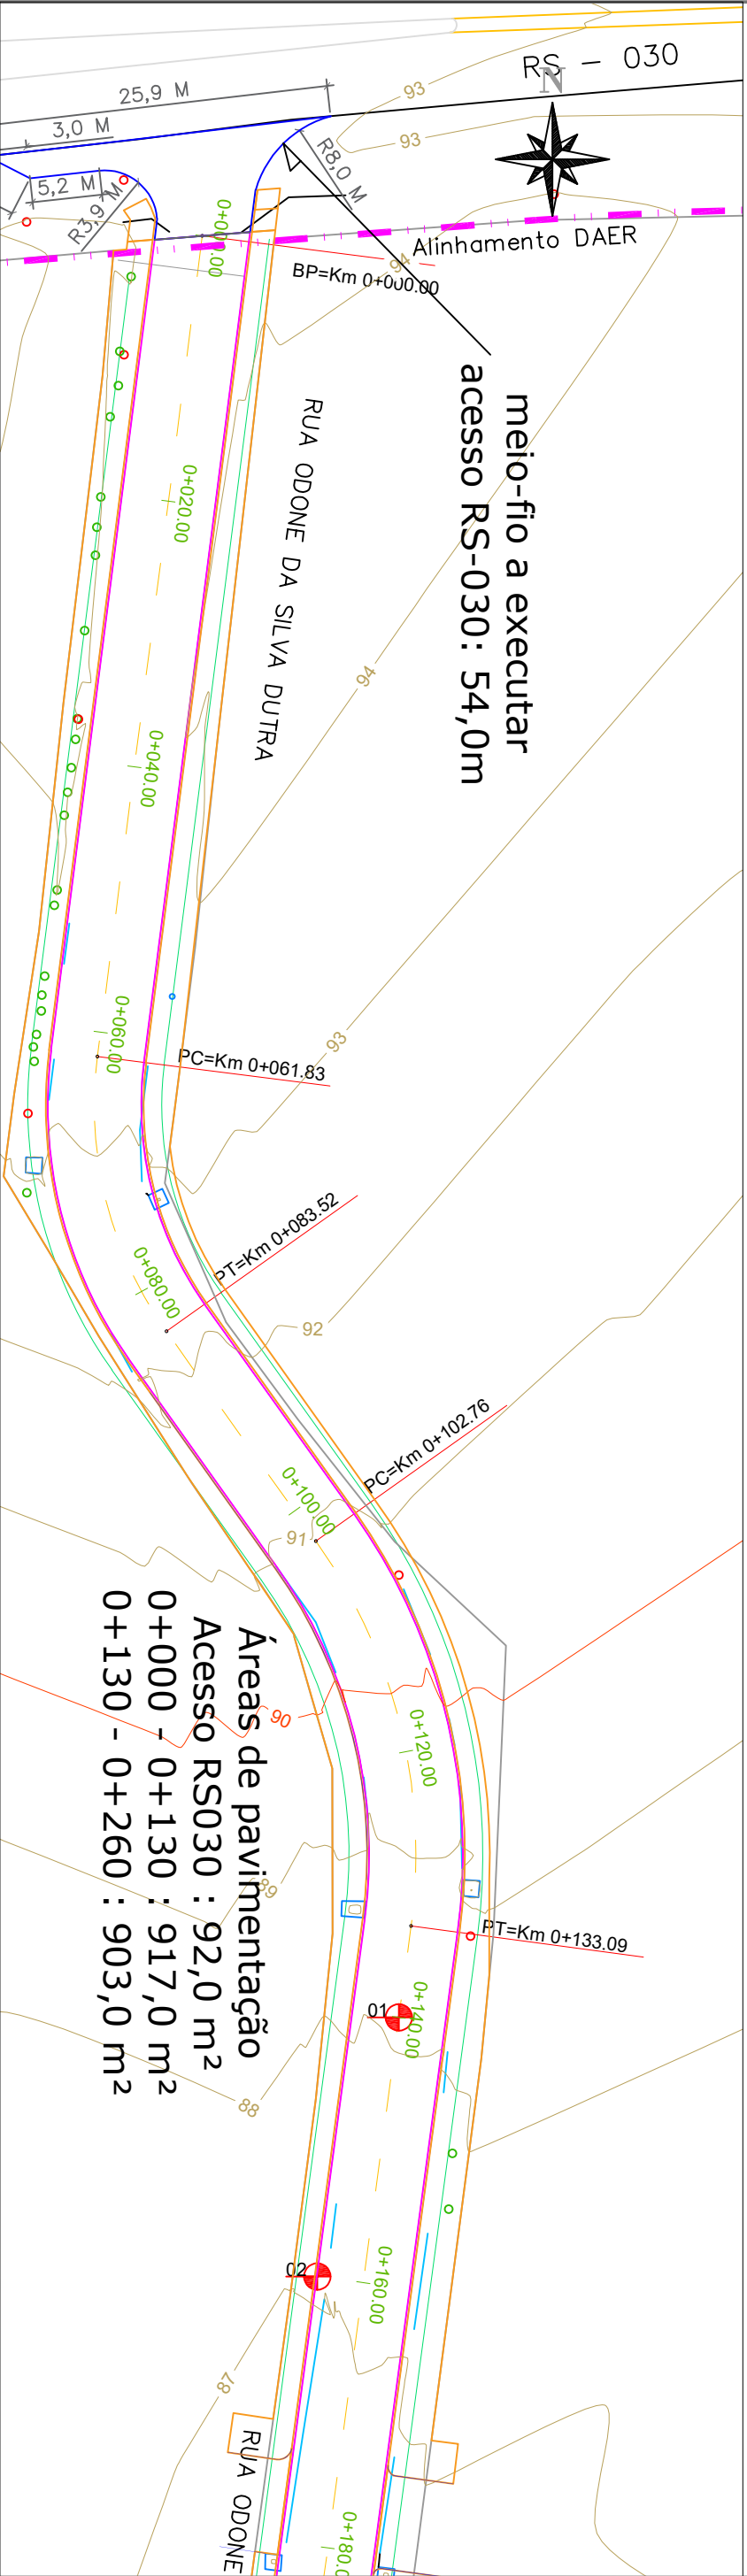

Rev.00		LEGENDA:	
		Meio Fio	
		Final do Passeio	
		Sondagem a Trado (Ver Boletim)	
		RESPONSÁVEL TÉCNICO:	
		Victor Martins Teixeira	
		CREA RS207125	
		TÍTULO	
		PROJETO PAVIMENTAÇÃO RUA ODONE DA SILVA DUTRA	
		REVESTIMENTO EM BLOCOS DE CONCRETO	
		PROJETO GEOMÉTRICO	
		CURVAS DE NÍVEL	
		ESCALA	
		HORIZ. 1/500	
		VERT. 1/50	
		DATA:	
		FEV/22	
		PRANCHA	
		AUXILIAR	