
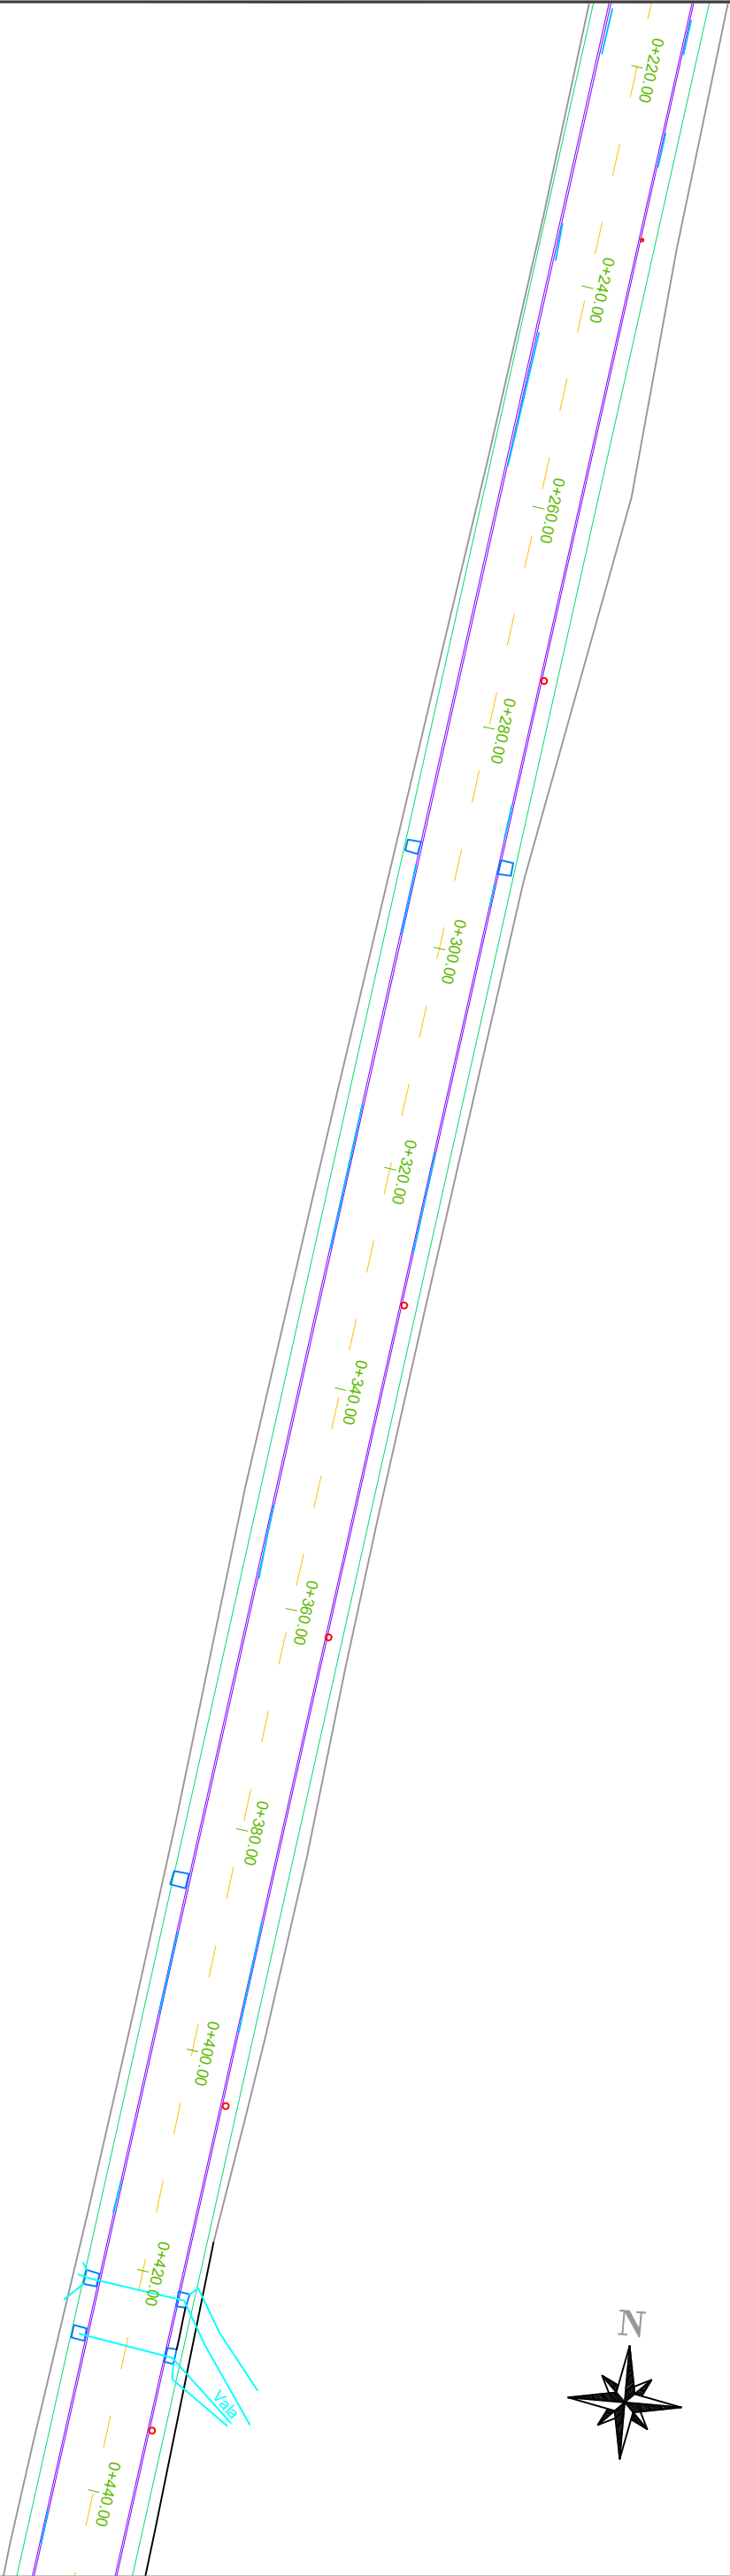


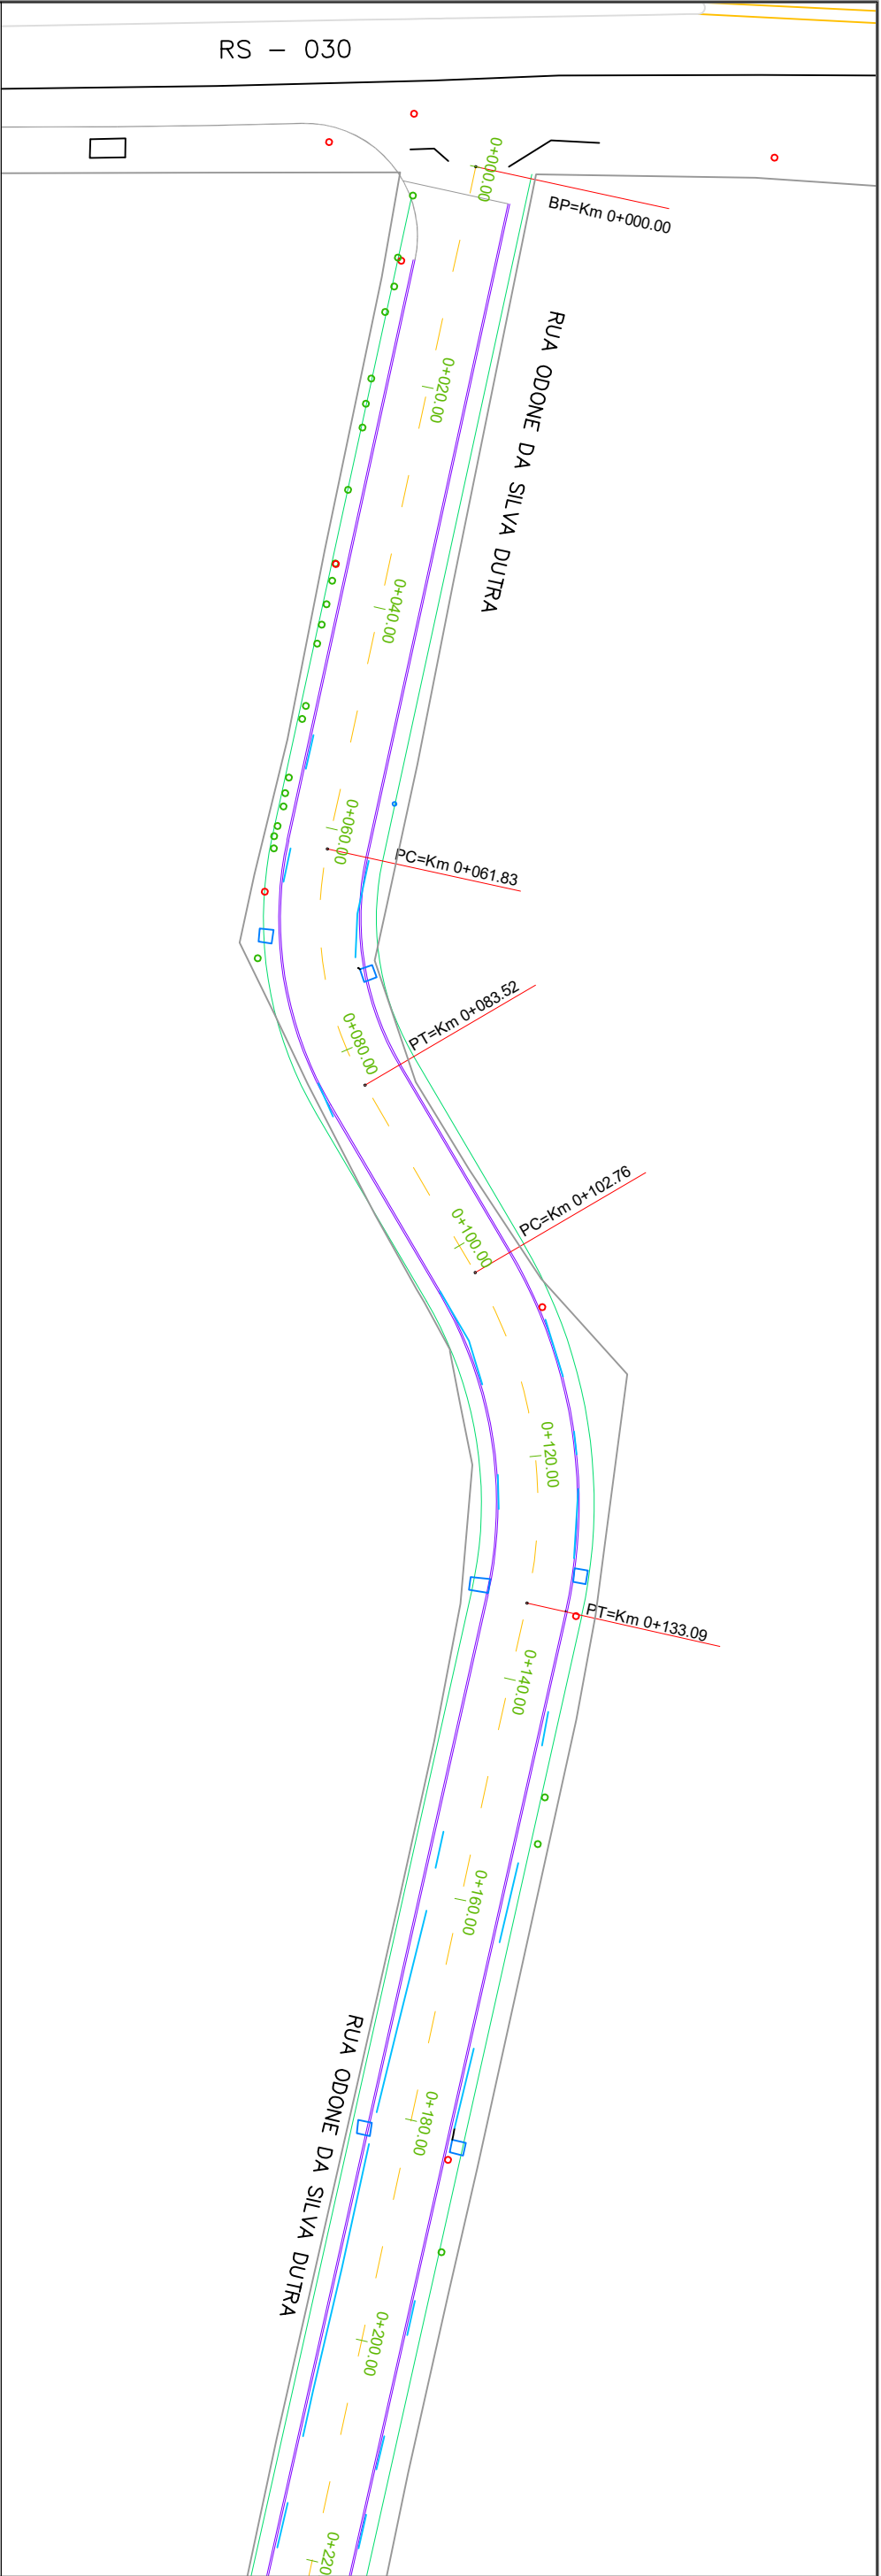

LEGENDA:		RESPONSÁVEL TÉCNICO:	
 PV DE DRENAGEM PLUVIAL		Victor Martins Teixeira CREA RS207125	
 PV DE DRENAGEM PLUVIAL		TÍTULO: PROJETO PAVIMENTAÇÃO RUA ODONE DA SILVA DUTRA	
Rev.00		PROPRIETÁRIO: Prefeitura Municipal de Glorinha	
		ASSUNTO: PROJETO GEOMÉTRICO	
		LOCALIZAÇÃO: DRENAGEM PLUVIAL	
		PRANCHAS: AUXILIAR 03	