

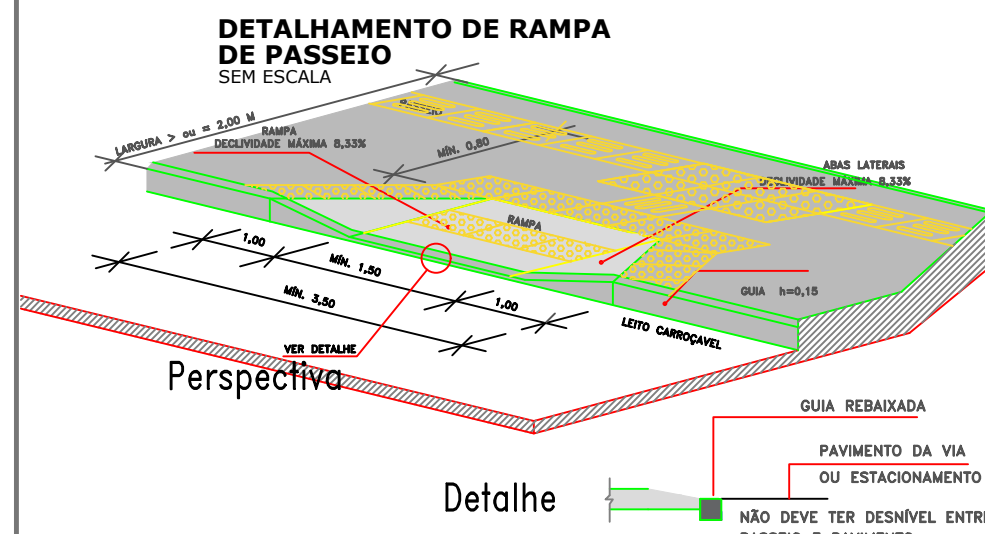
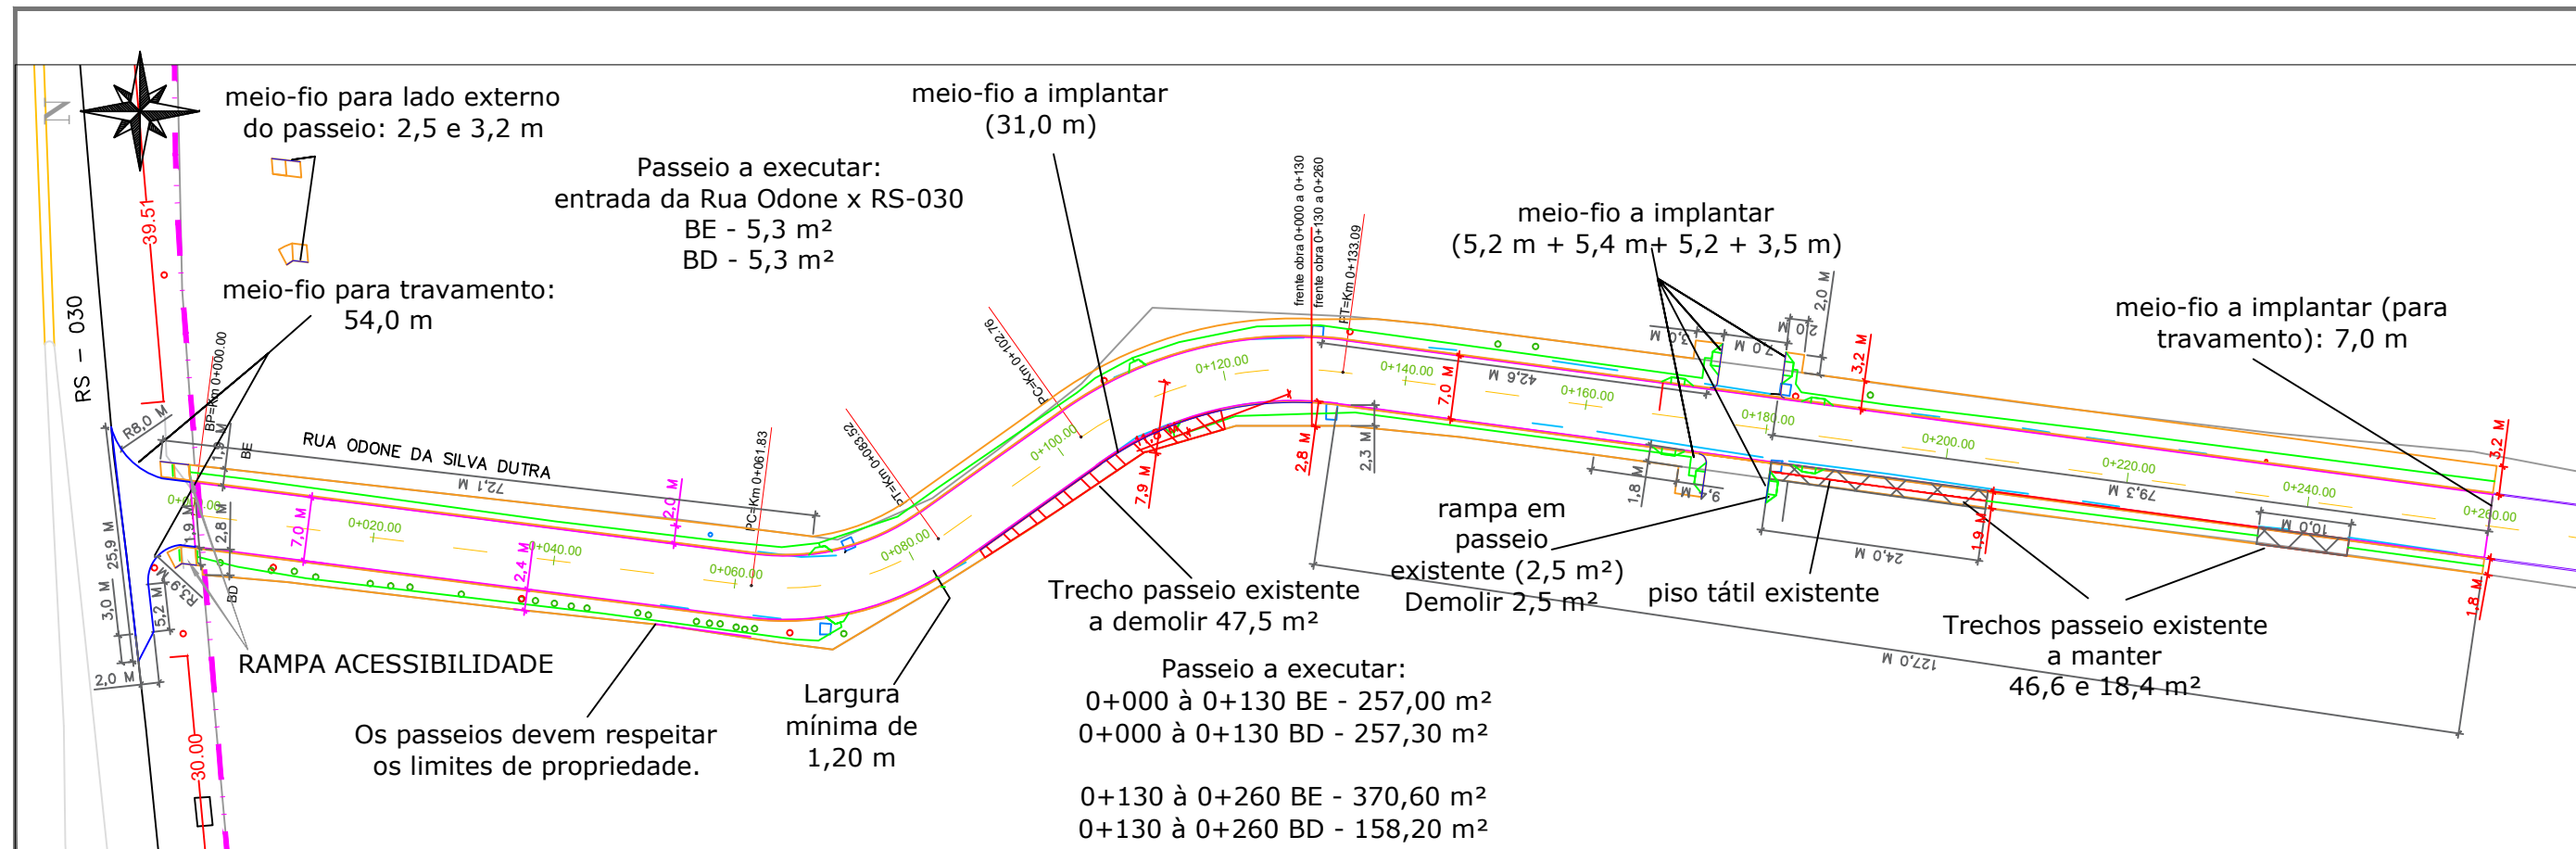
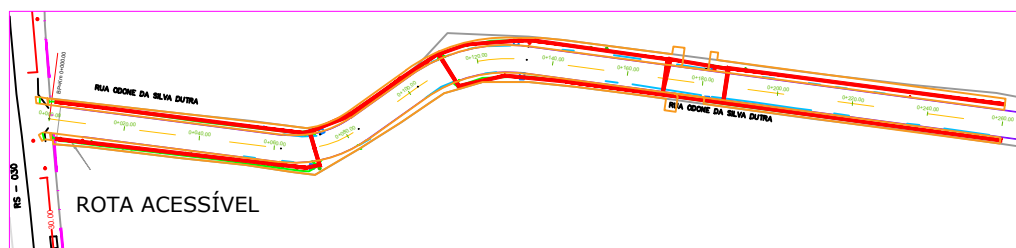


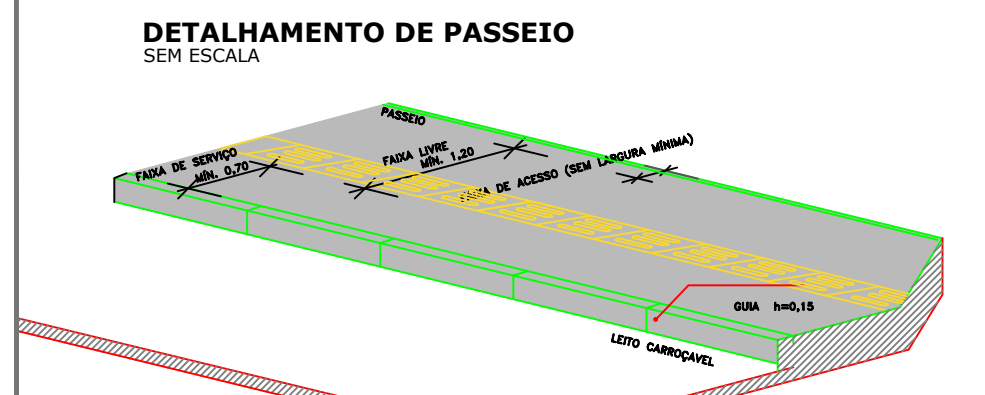

- LEGENDA
- PISO TÁTIL DE ALERTA
 - PISO TÁTIL DIRECIONAL

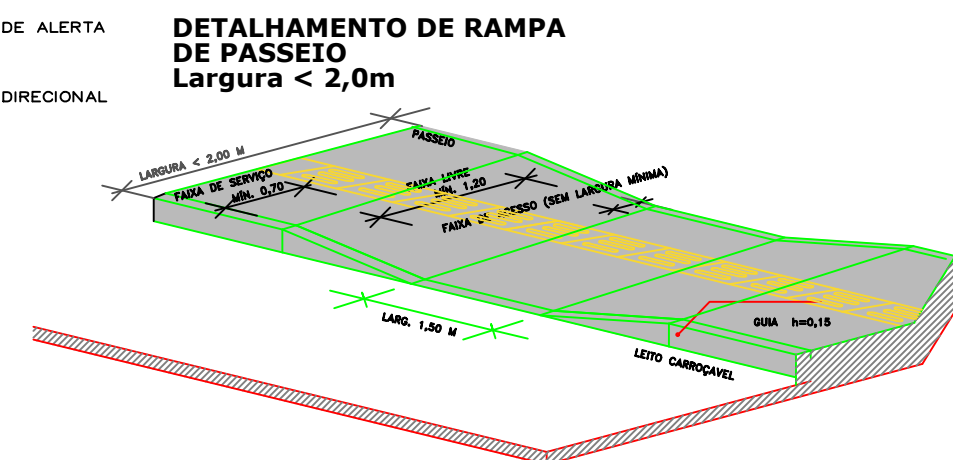

Rev.00	LEGENDA: - Meio Fio (existente) - Passeio - Piso Tátil - Rota Acessível - Meio Fio (a implantar)	RESPONSÁVEL TÉCNICO: Victor Martins Teixeira CREA RS207125 PROPRIETÁRIO: Prefeitura Municipal de Glorinha	PREFEITURA MUNICIPAL DE GLORINHA TÍTULO PROJETO PAVIMENTAÇÃO RUA ODONE DA SILVA DUTRA REVESTIMENTO EM BLOCOS DE CONCRETO ASSUNTO PROJETO GEOMÉTRICO PASSEIOS	ESCALA HORIZ. VERT. DATA: FEV/22 PRANCHA 08/09
--------	---	---	---	---