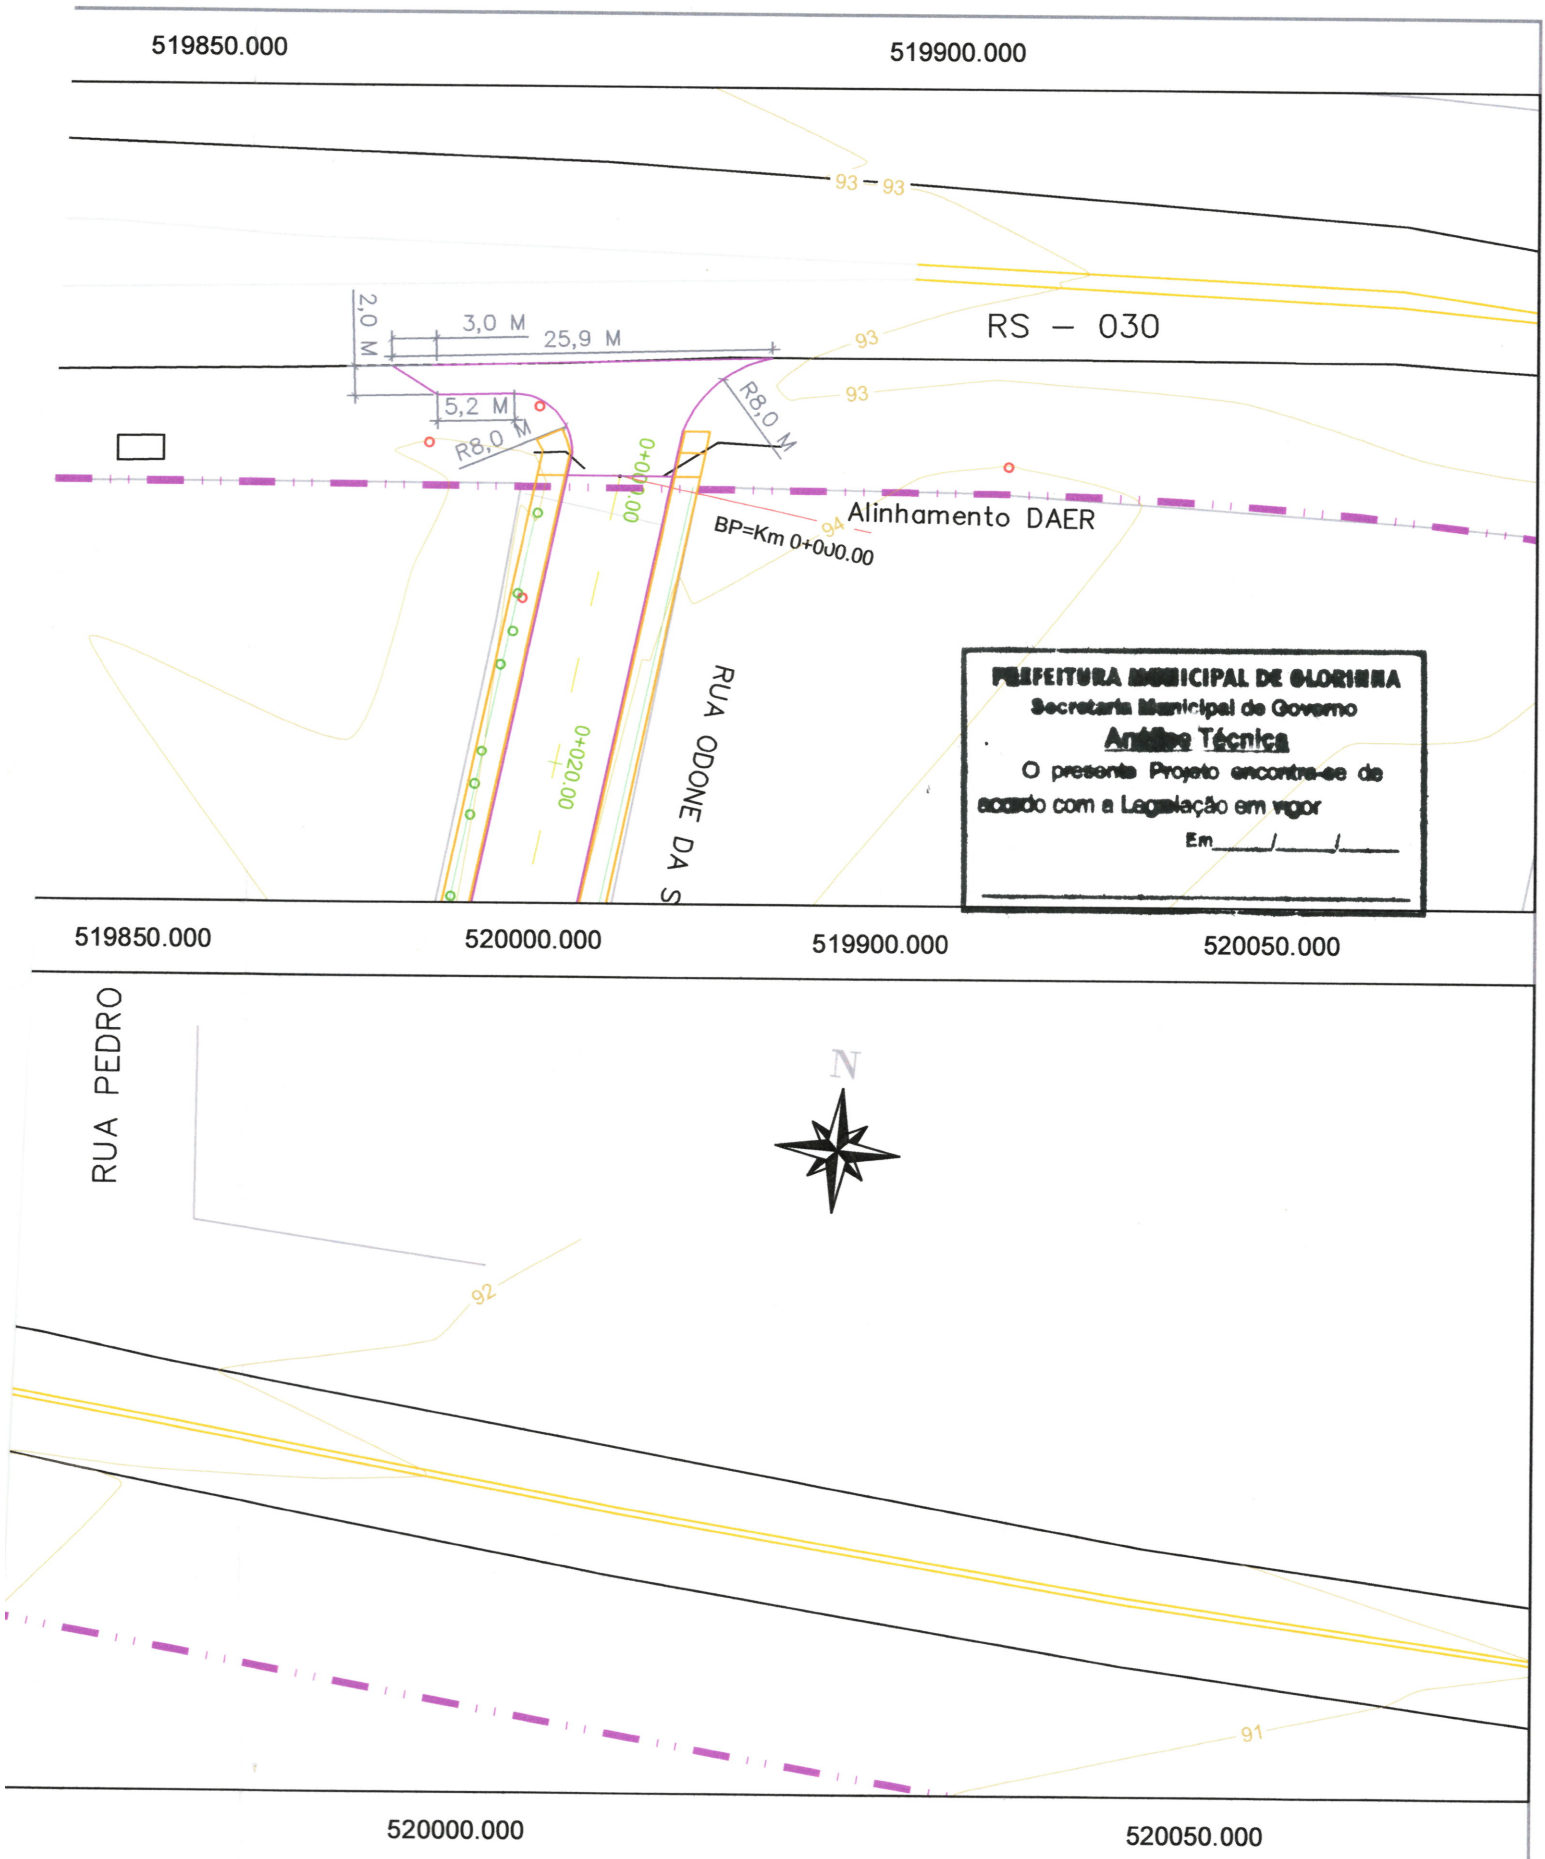

RESPONSÁVEL TÉCNICO: Victor Martins Teixeira CREA RS207125	PREFEITURA MUNICIPAL DE GLORINHA	ESCALA HORIZ. 1/500 VERT. 1/50	
	TÍTULO PROJETO PAVIMENTAÇÃO RUA ODONE DA SILVA DUTRA REVESTIMENTO EM BLOCOS DE CONCRETO	DATA: DEZ/21	
PROPRIETÁRIO: Prefeitura Municipal de Glorinha	ASSUNTO PROJETO GEOMÉTRICO PLANIALTIMETRIA	PRANCHA auxiliar 02	