
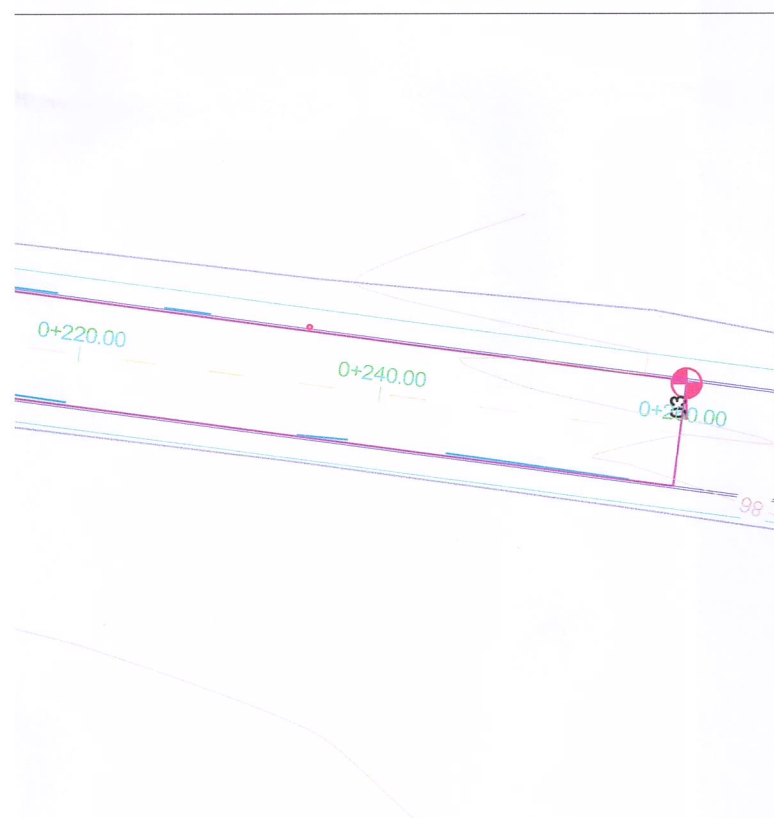


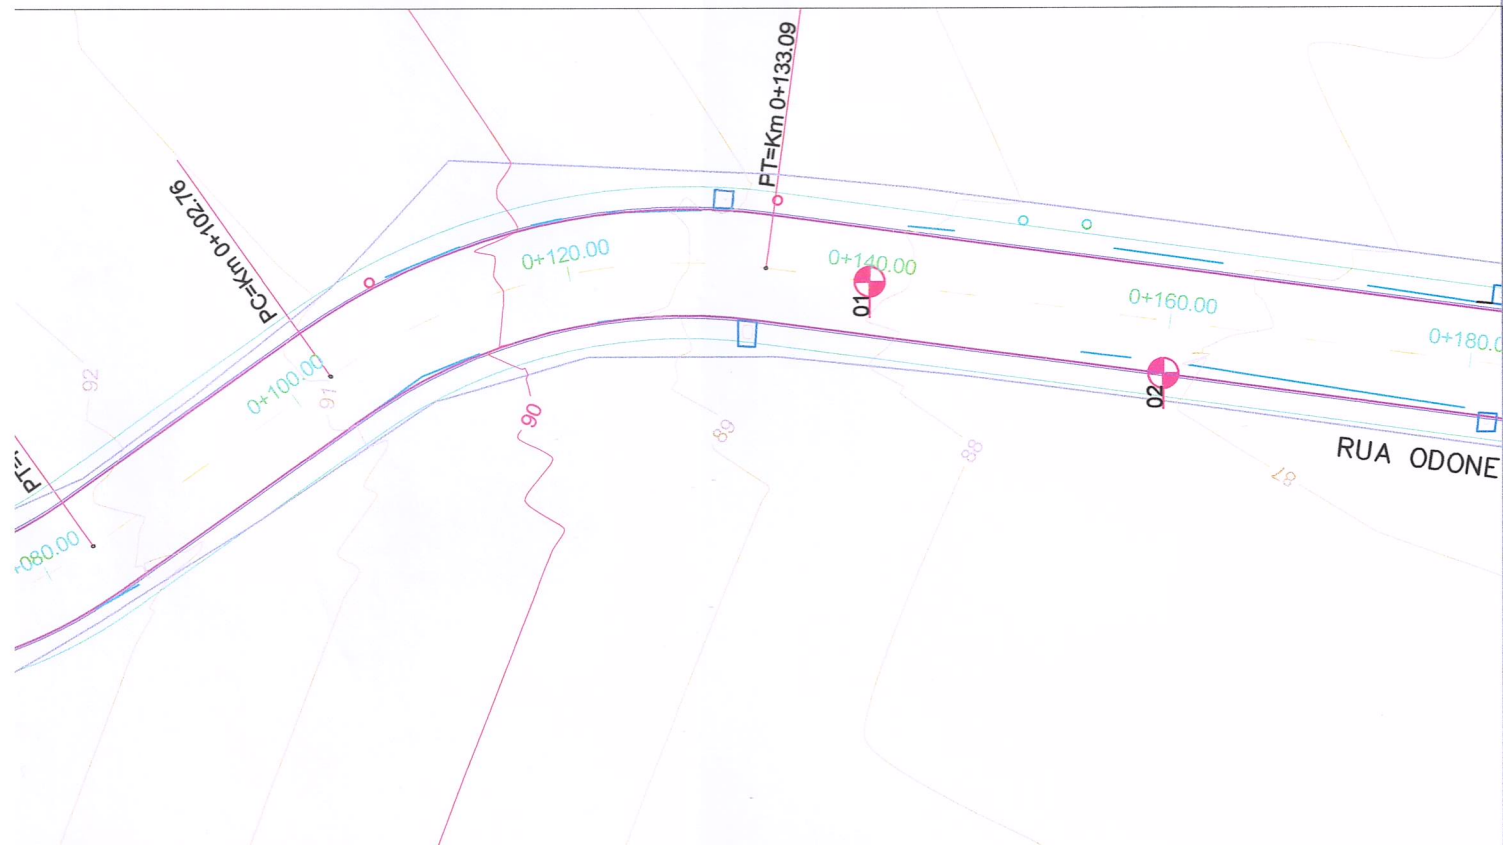

RESPONSÁVEL TÉCNICO:

Victor Martins Teixeira
CREA RS207125

PROPRIETÁRIO:

Prefeitura Municipal de Glorinha

PREFEITURA MUNICIPAL DE GLORINHA

TÍTULO PROJETO PAVIMENTAÇÃO RUA ODONE DA SILVA DUTRA
REVESTIMENTO EM BLOCOS DE CONCRETO

ASSUNTO

PROJETO GEOMÉTRICO
CURVAS DE NÍVEL

ESCALA
HORIZ. 1/500
VERT. 1/50

DATA: FEV/22

PRANCHA
AUXILIAR