
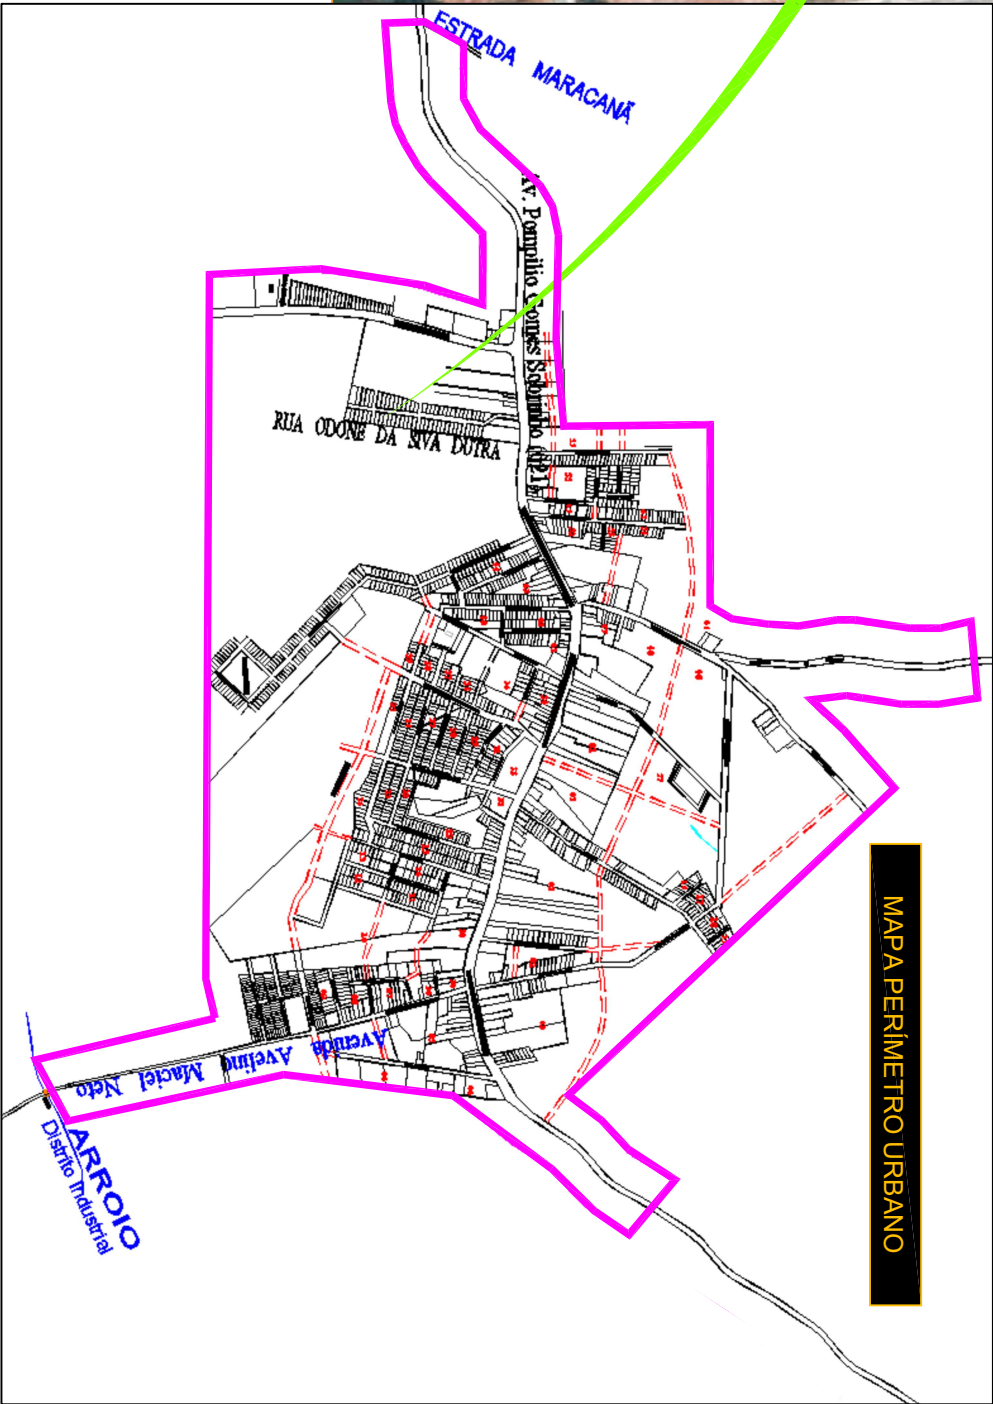


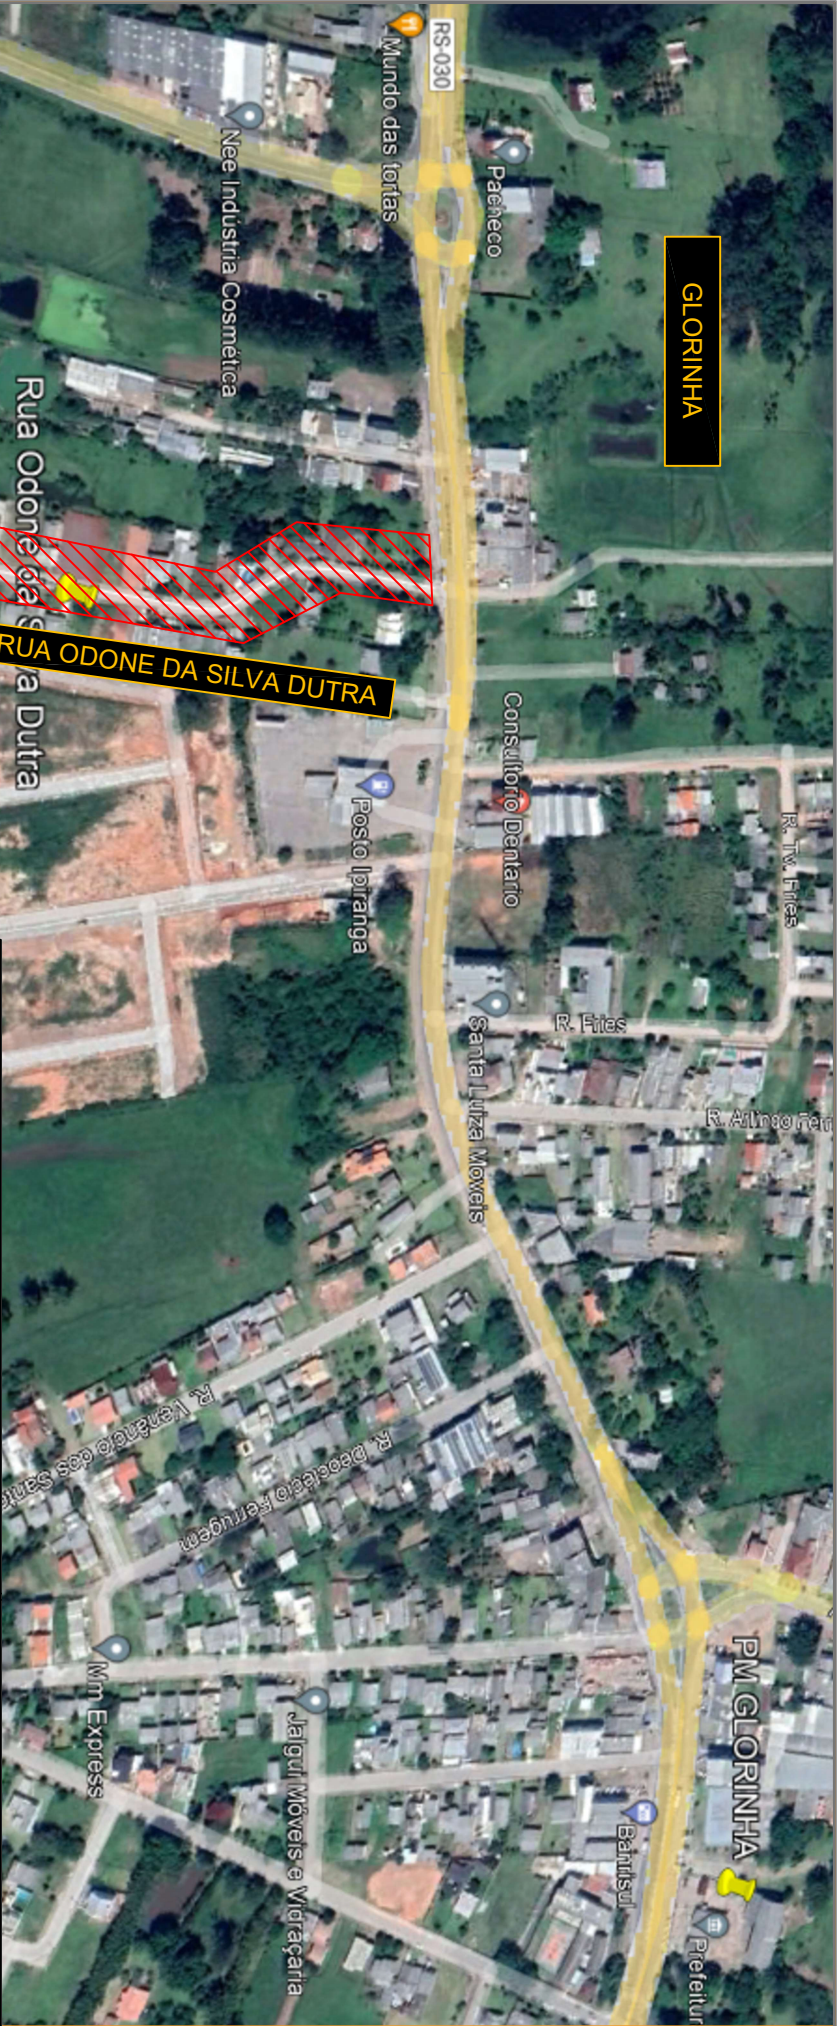

Perímetro Urbano			
Rev.00			
RESPONSÁVEL TÉCNICO:		PREFEITURA MUNICIPAL DE GLORINHA	
Victor Martins Teixeira CREA RS207125		TÍTULO	
PROPRIETÁRIO:		PROJETO PAVIMENTAÇÃO RUA ODONE DA SILVA DUTRA	
Prefeitura Municipal de Glorinha		REVESTIMENTO EM BLOCOS DE CONCRETO	
		SITUAÇÃO	
		LOCALIZAÇÃO	
		FRANCHA	
		01/09	
		ESCALA	
		HORIZ. VERT.	
		DATA:	
		FEV/22	