
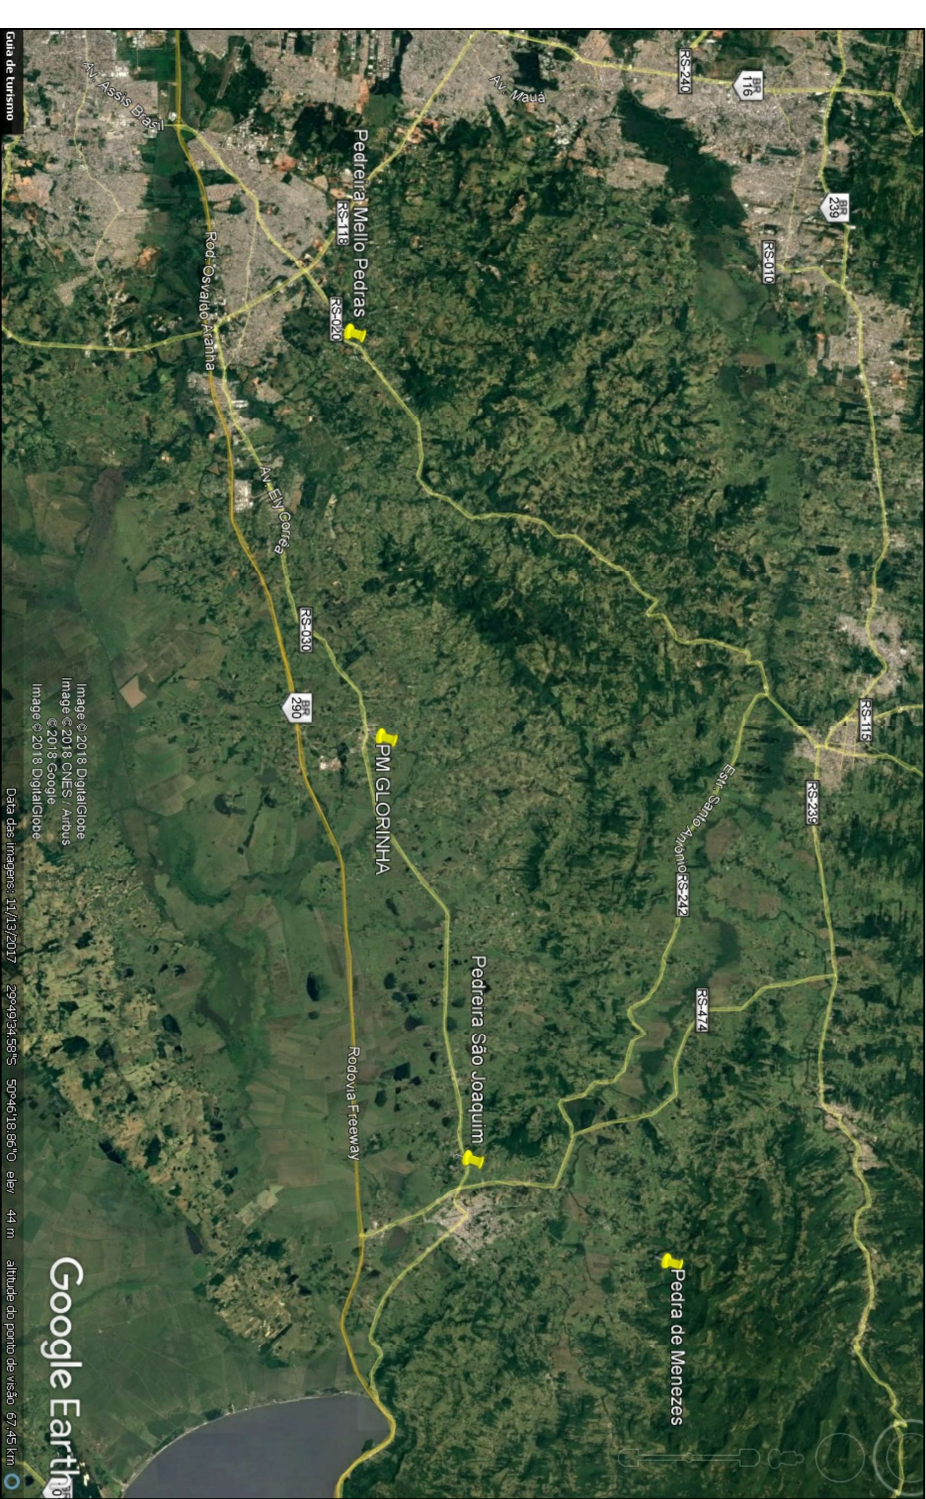
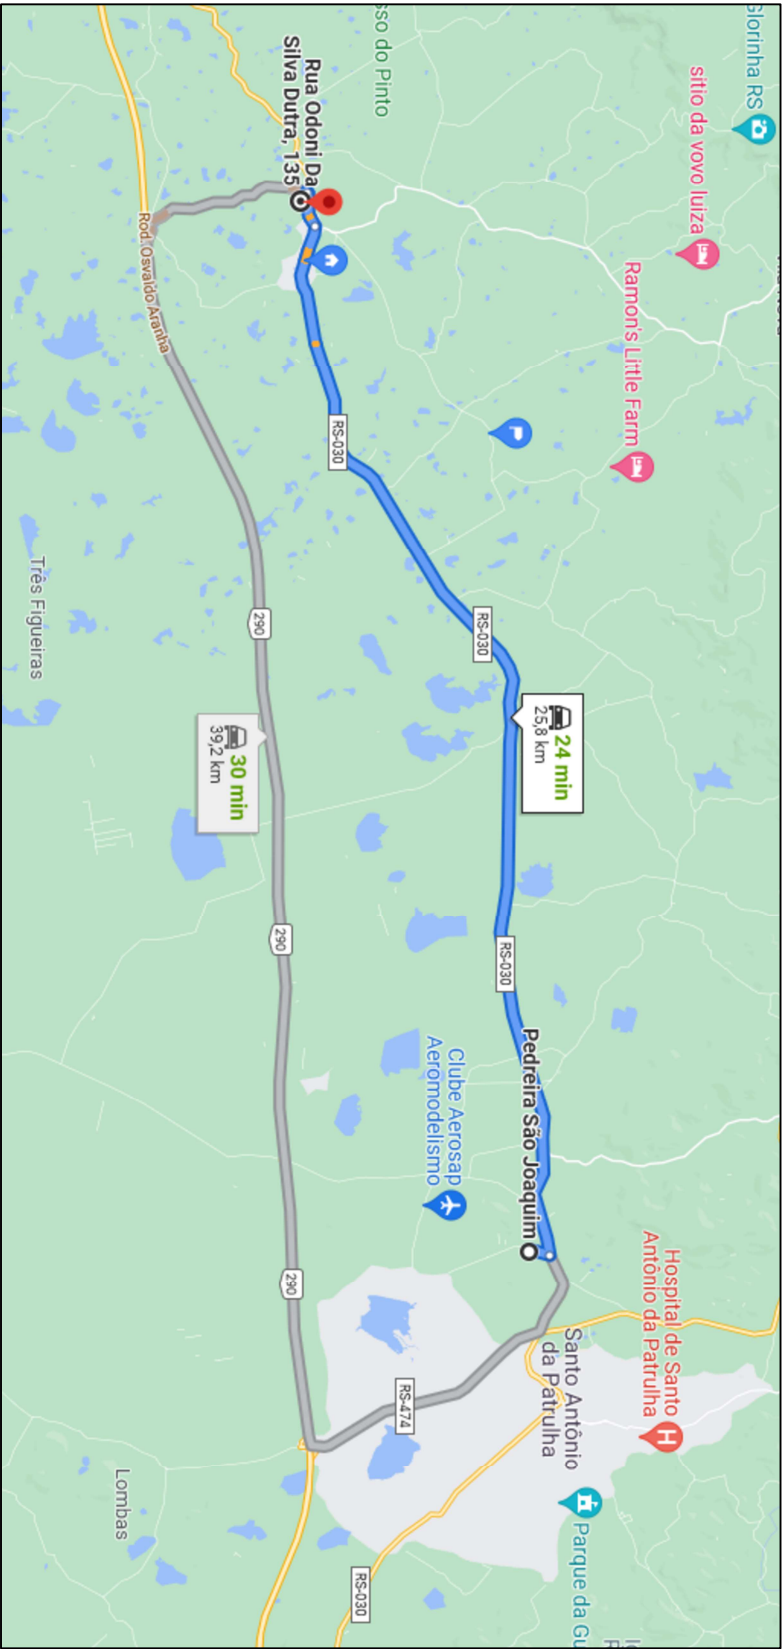


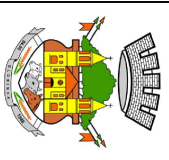

Rev.00			
RESPONSÁVEL TÉCNICO: Victor Martins Teixeira CREA RS207125		PREFEITURA MUNICIPAL DE GLORINHA	
PROPRIETÁRIO: Prefeitura Municipal de Glorinha		TÍTULO PROJETO PAVIMENTAÇÃO RUA ODONE DA SILVA DUTRA REVESTIMENTO EM BLOCOS DE CONCRETO LOCALIZAÇÃO JAZIDAS	
		ESCALA S/E HORIZ. VERT. DATA: FEV/22 PRANCHA 03/09	