


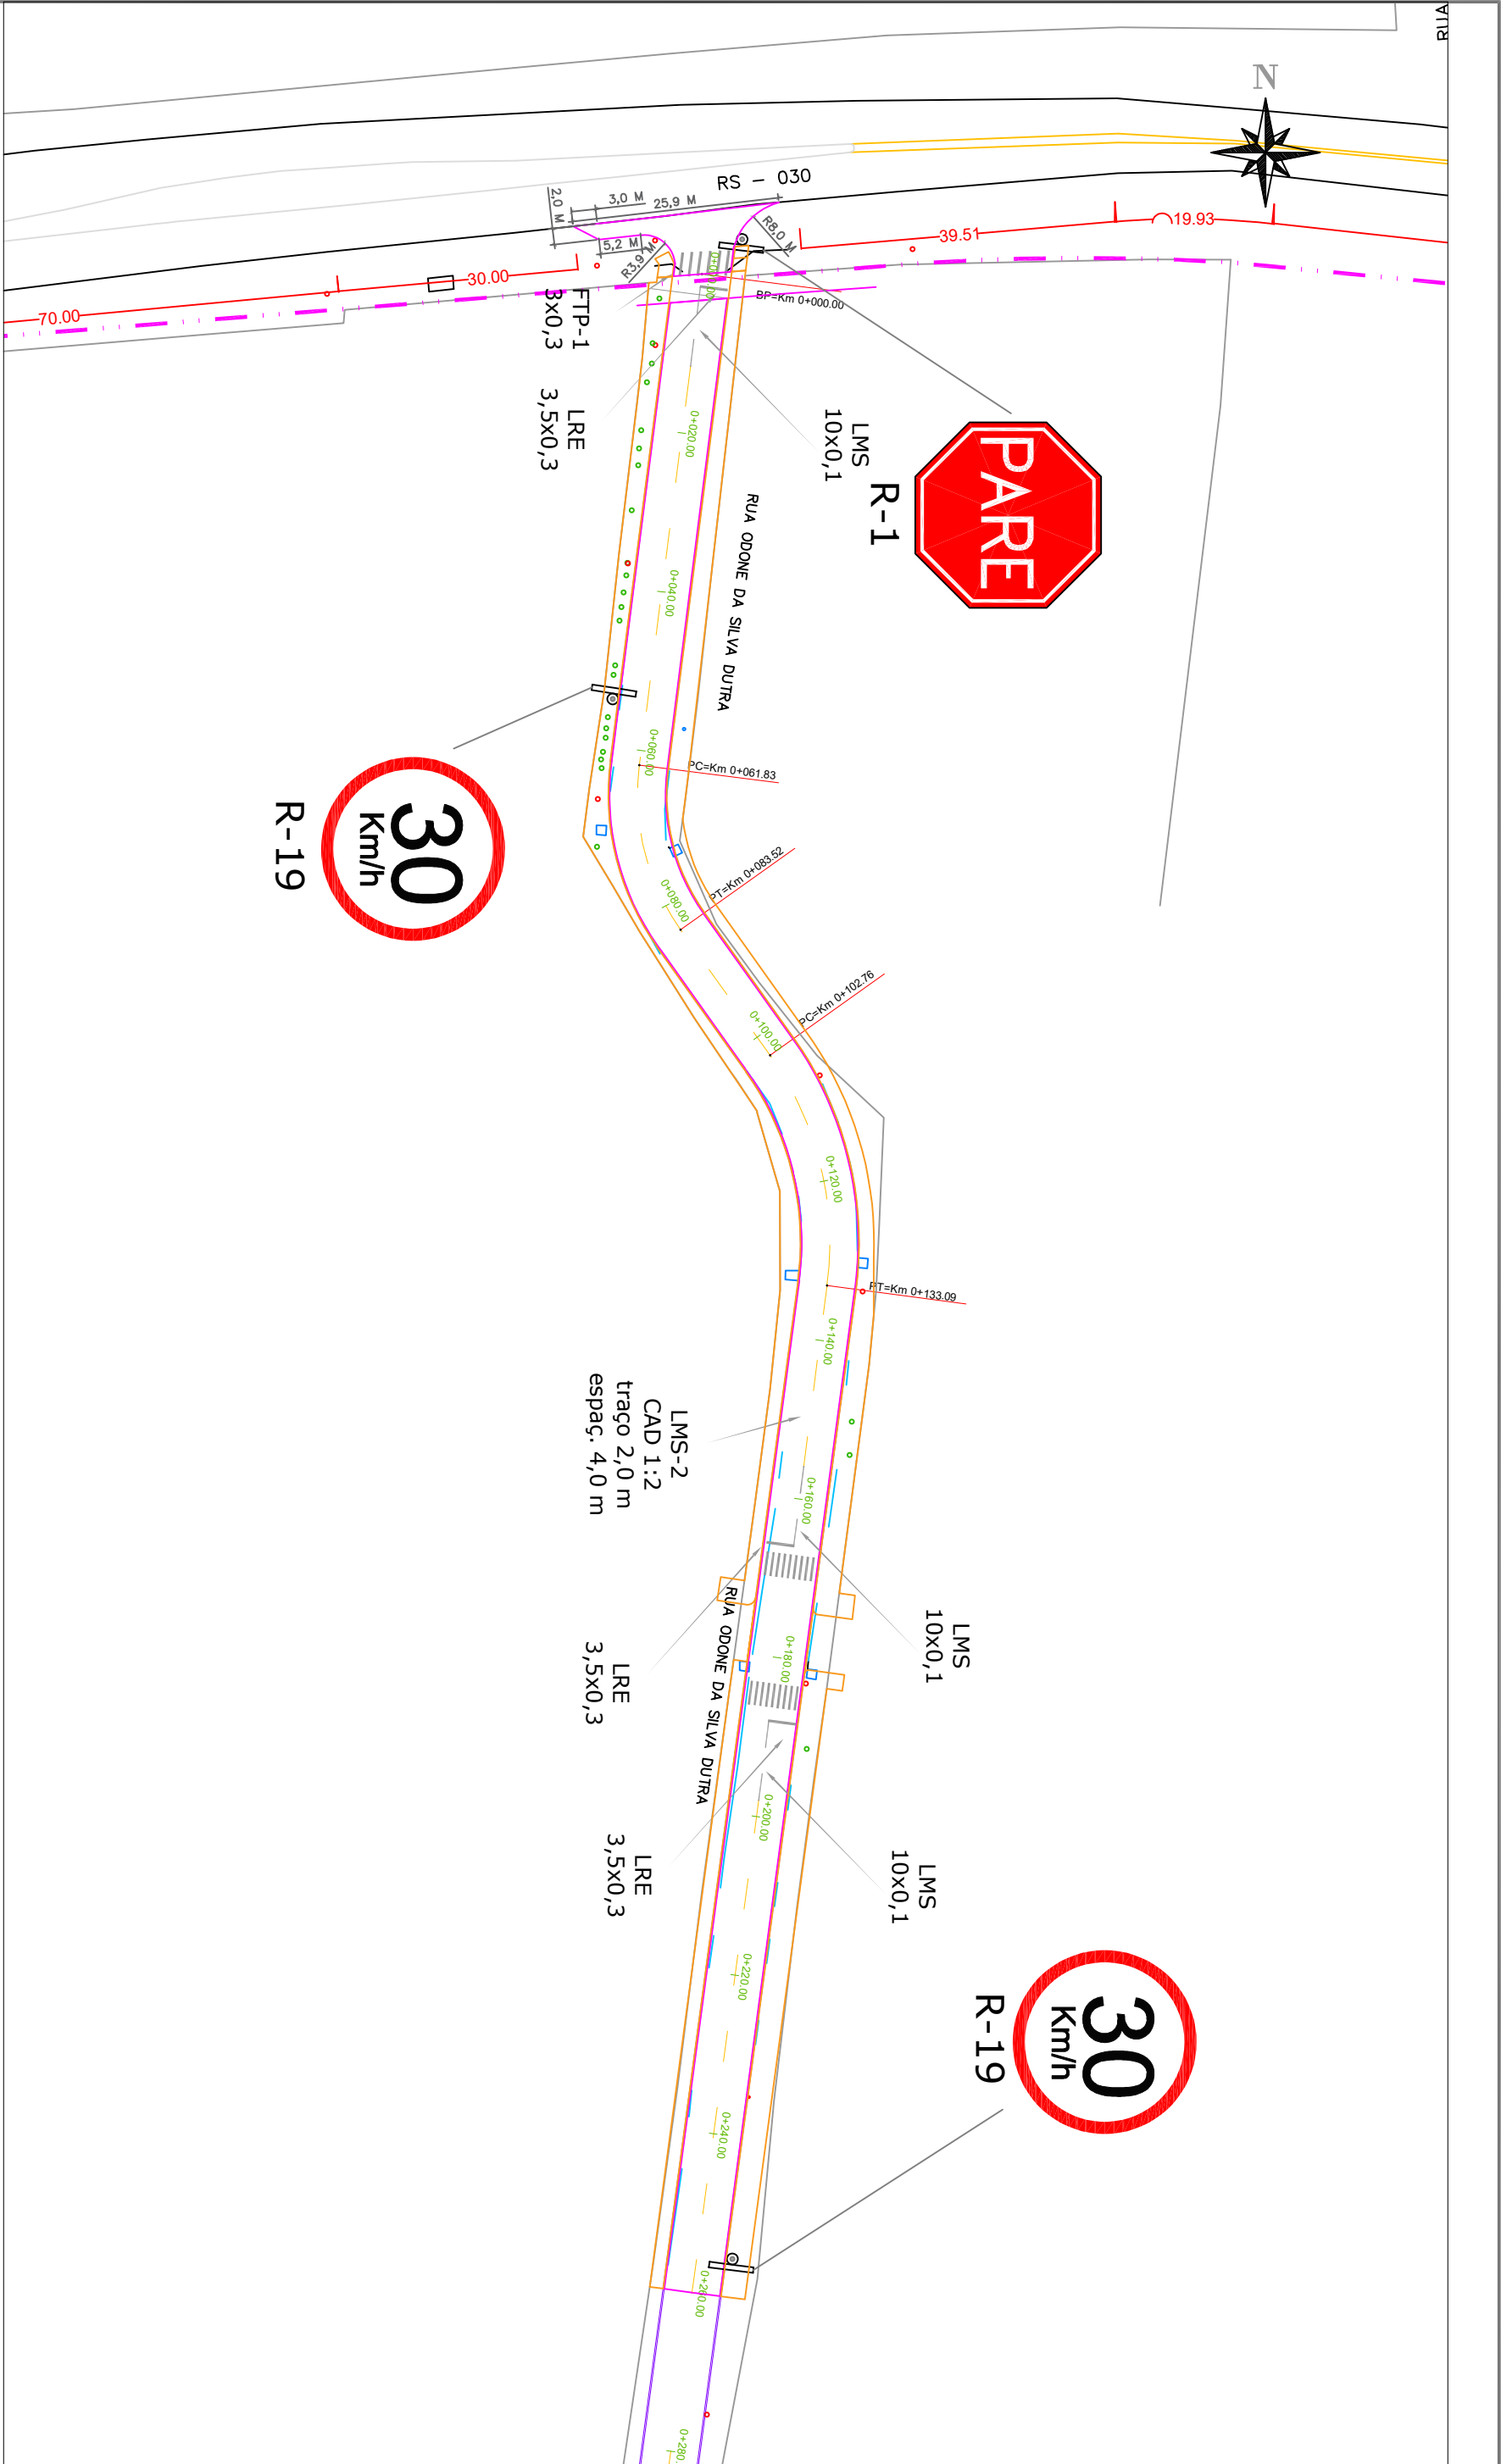

LEGENDA:		RESPONSÁVEL TÉCNICO:	
Meio Fio		Victor Martins Teixeira	
Sinalização Horizontal		CREA RS207125	
Placa de sinalização com suporte metálico		PRÓPRIETÁRIO:	
Rev.00		Prefeitura Municipal de Glorinha	
		PREFEITURA MUNICIPAL DE GLORINHA	
		TÍTULO PROJETO PAVIMENTAÇÃO RUA ODONE DA SILVA DUTRA	
		REVESTIMENTO EM BLOCOS DE CONCRETO	
		ASSUNTO PROJETO DE SINALIZAÇÃO	
		ESCALA HORIZ. VERT.	
		DATA: FEV/22	
		FRANCHA 09/09	