


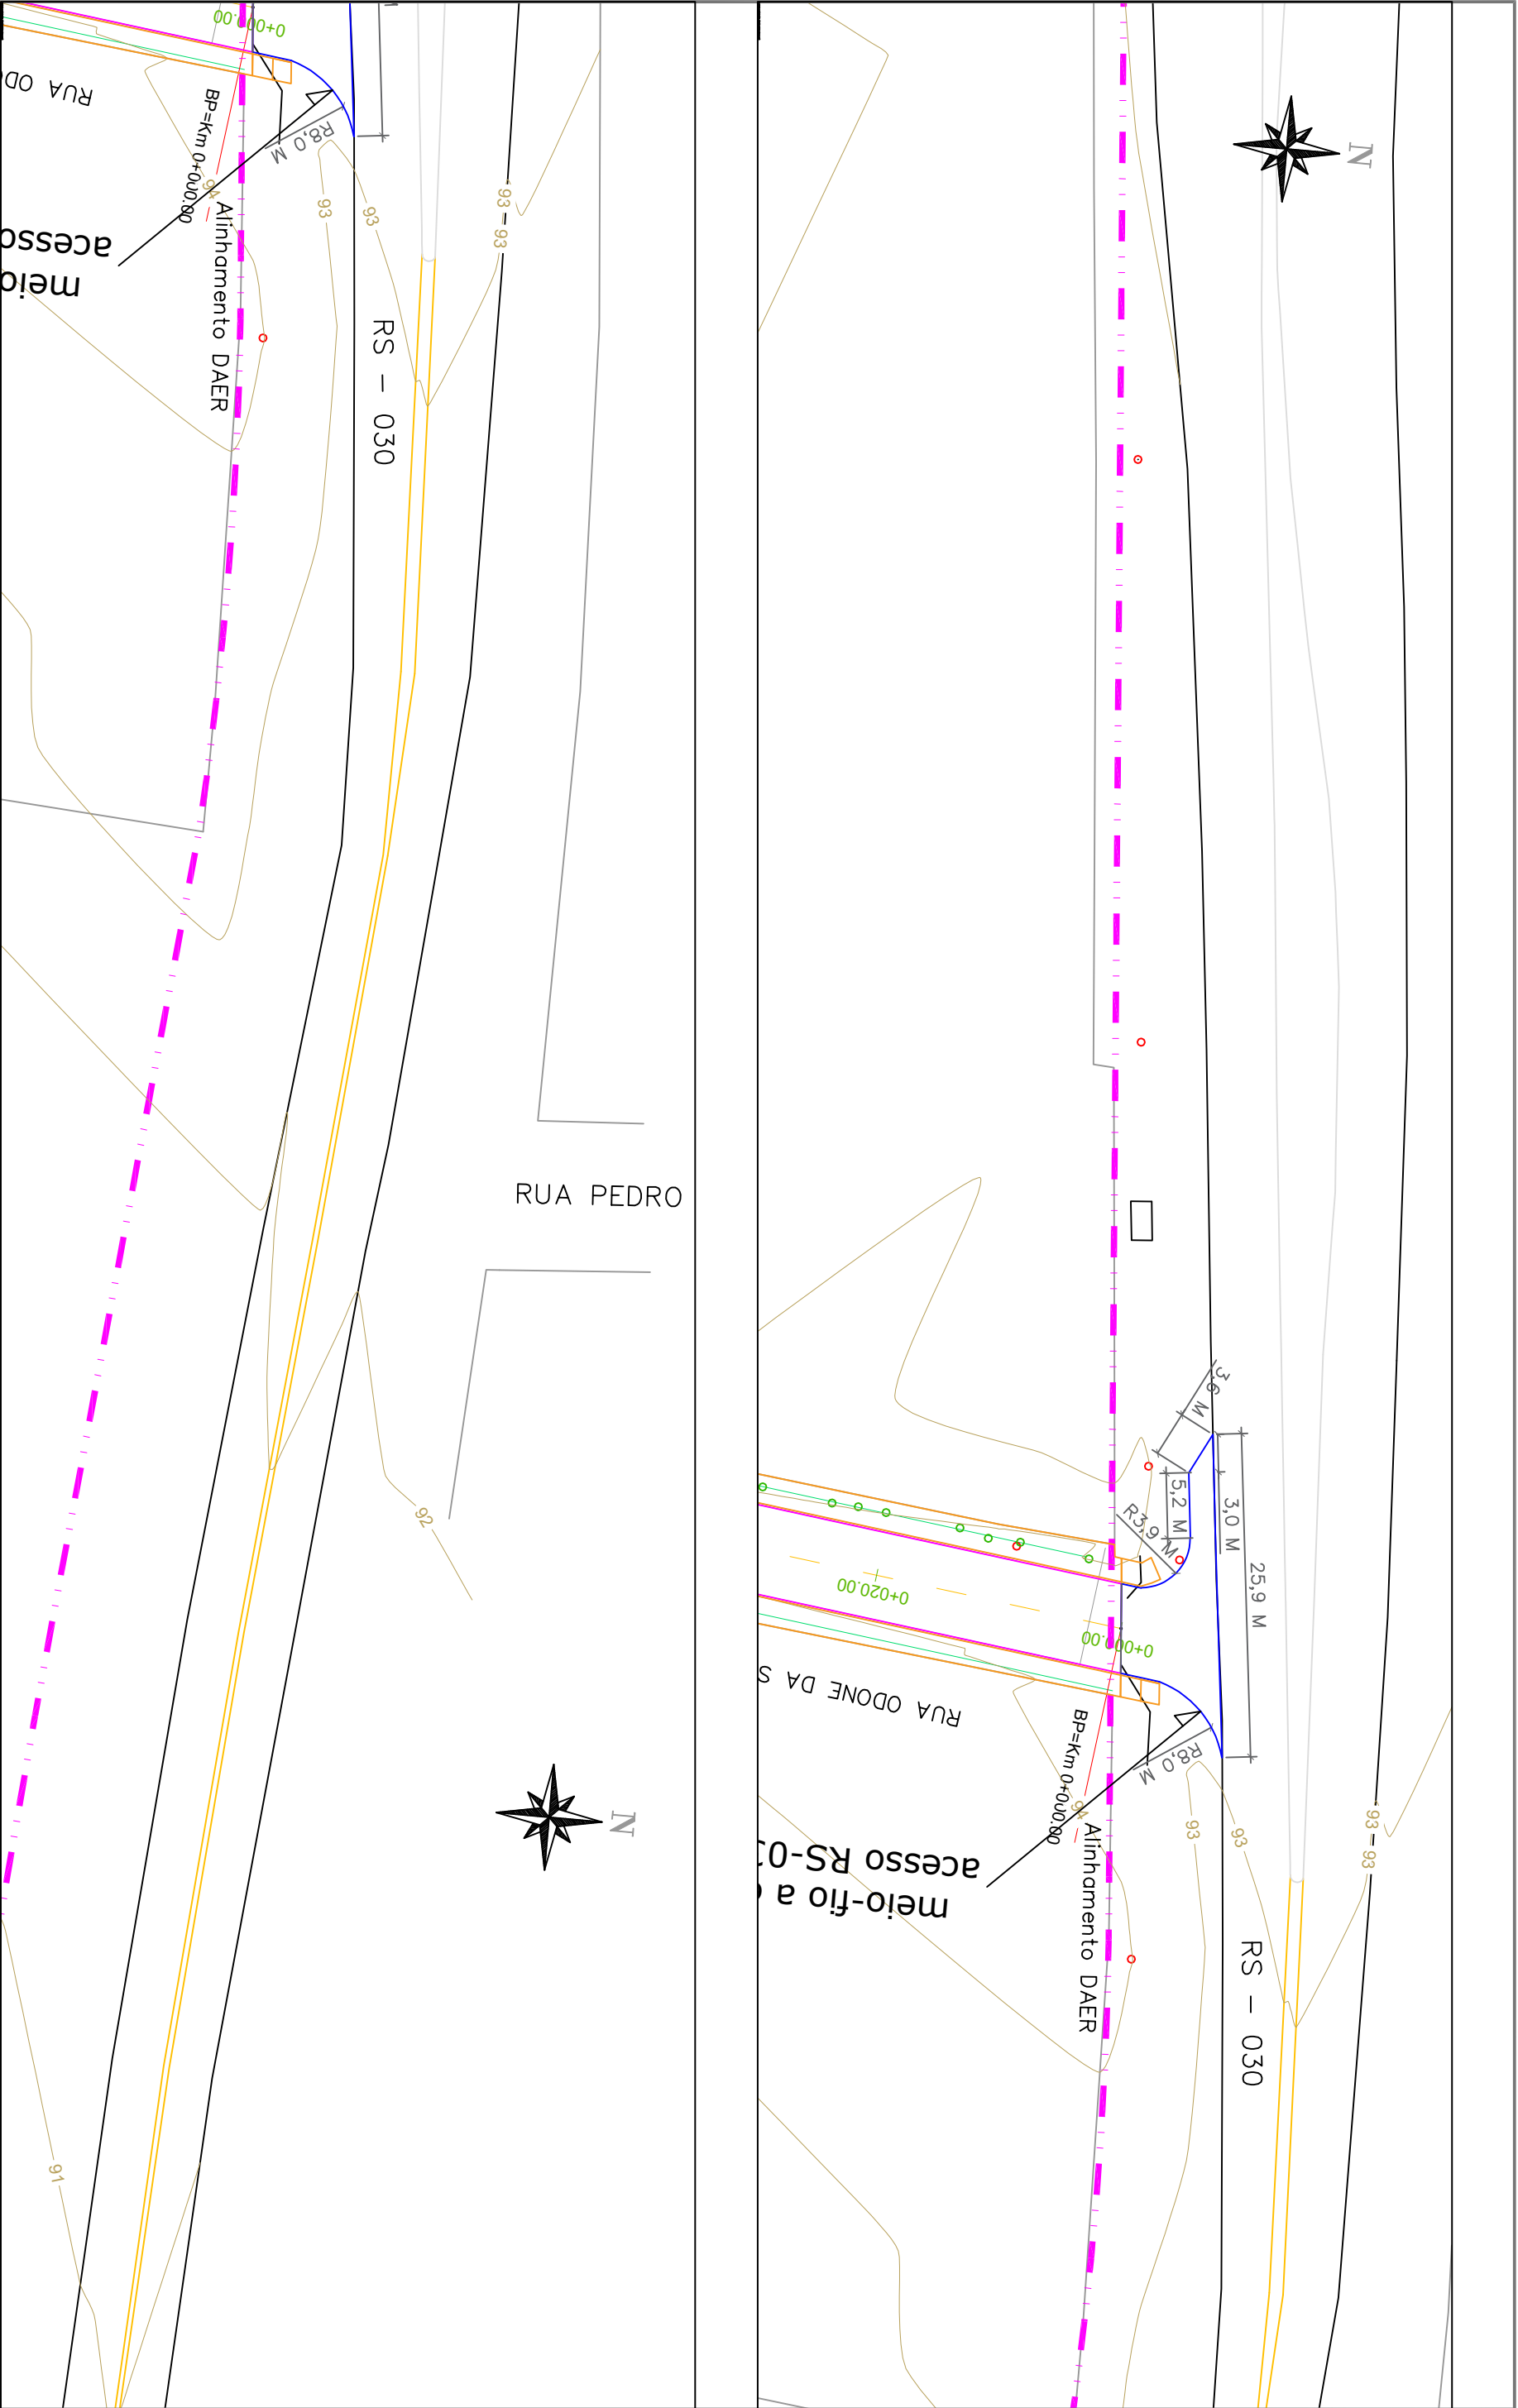

Rev.00		LEGENDA: Faixa de Domínio	
		RESPONSÁVEL TÉCNICO: Victor Martins Teixeira CREA RS207125	
PROPRIETÁRIO: Prefeitura Municipal de Glorinha		PREFEITURA MUNICIPAL DE GLORINHA	
TÍTULO PROJETO PAVIMENTAÇÃO RUA ODONE DA SILVA DUTRA REVESTIMENTO EM BLOCOS DE CONCRETO		ESCALA HORIZ. 1/500 VERT. 1/50	
ASSUNTO PROJETO GEOMÉTRICO PLANIALTIMETRIA		DATA: DEZ/21	
		PRANCHAS Auxiliar 02	