




IMPLANTAÇÃO  
ESC: 1/250

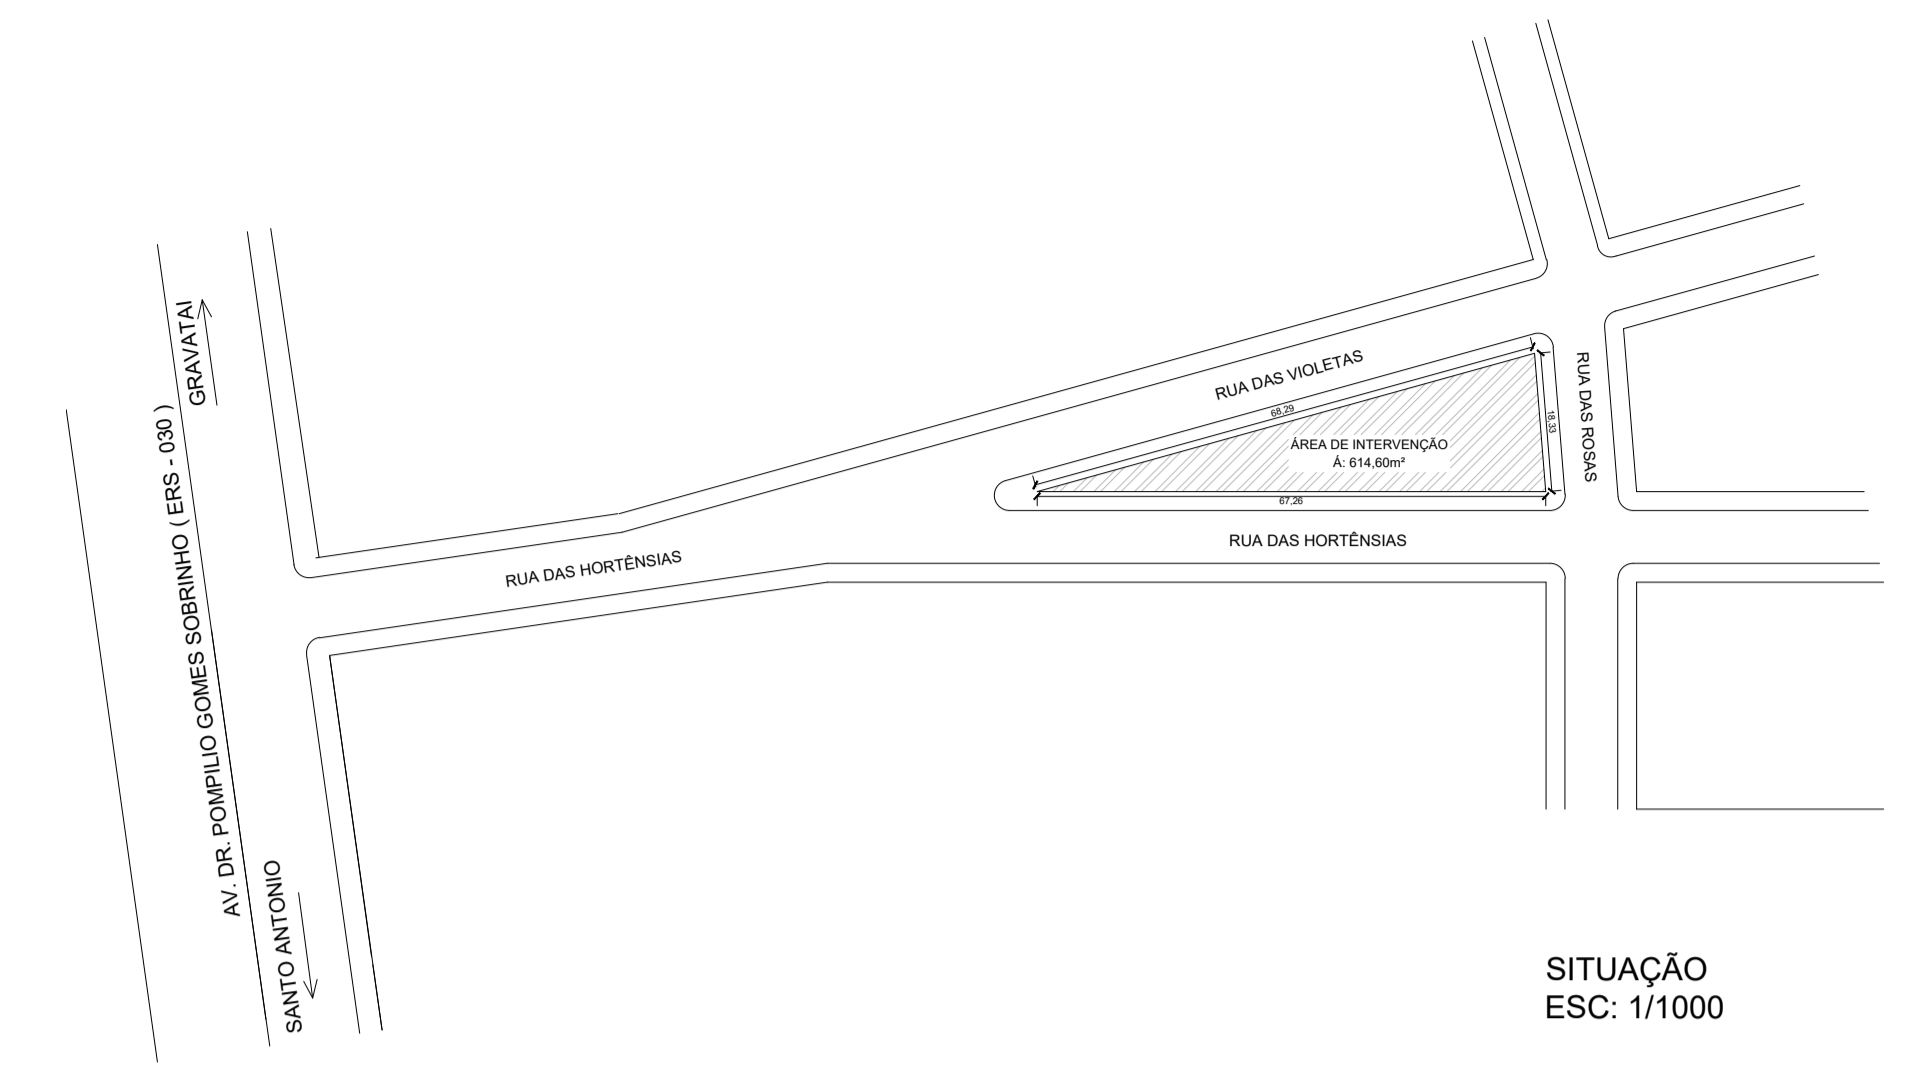


SITUAÇÃO  
ESC: 1/1000

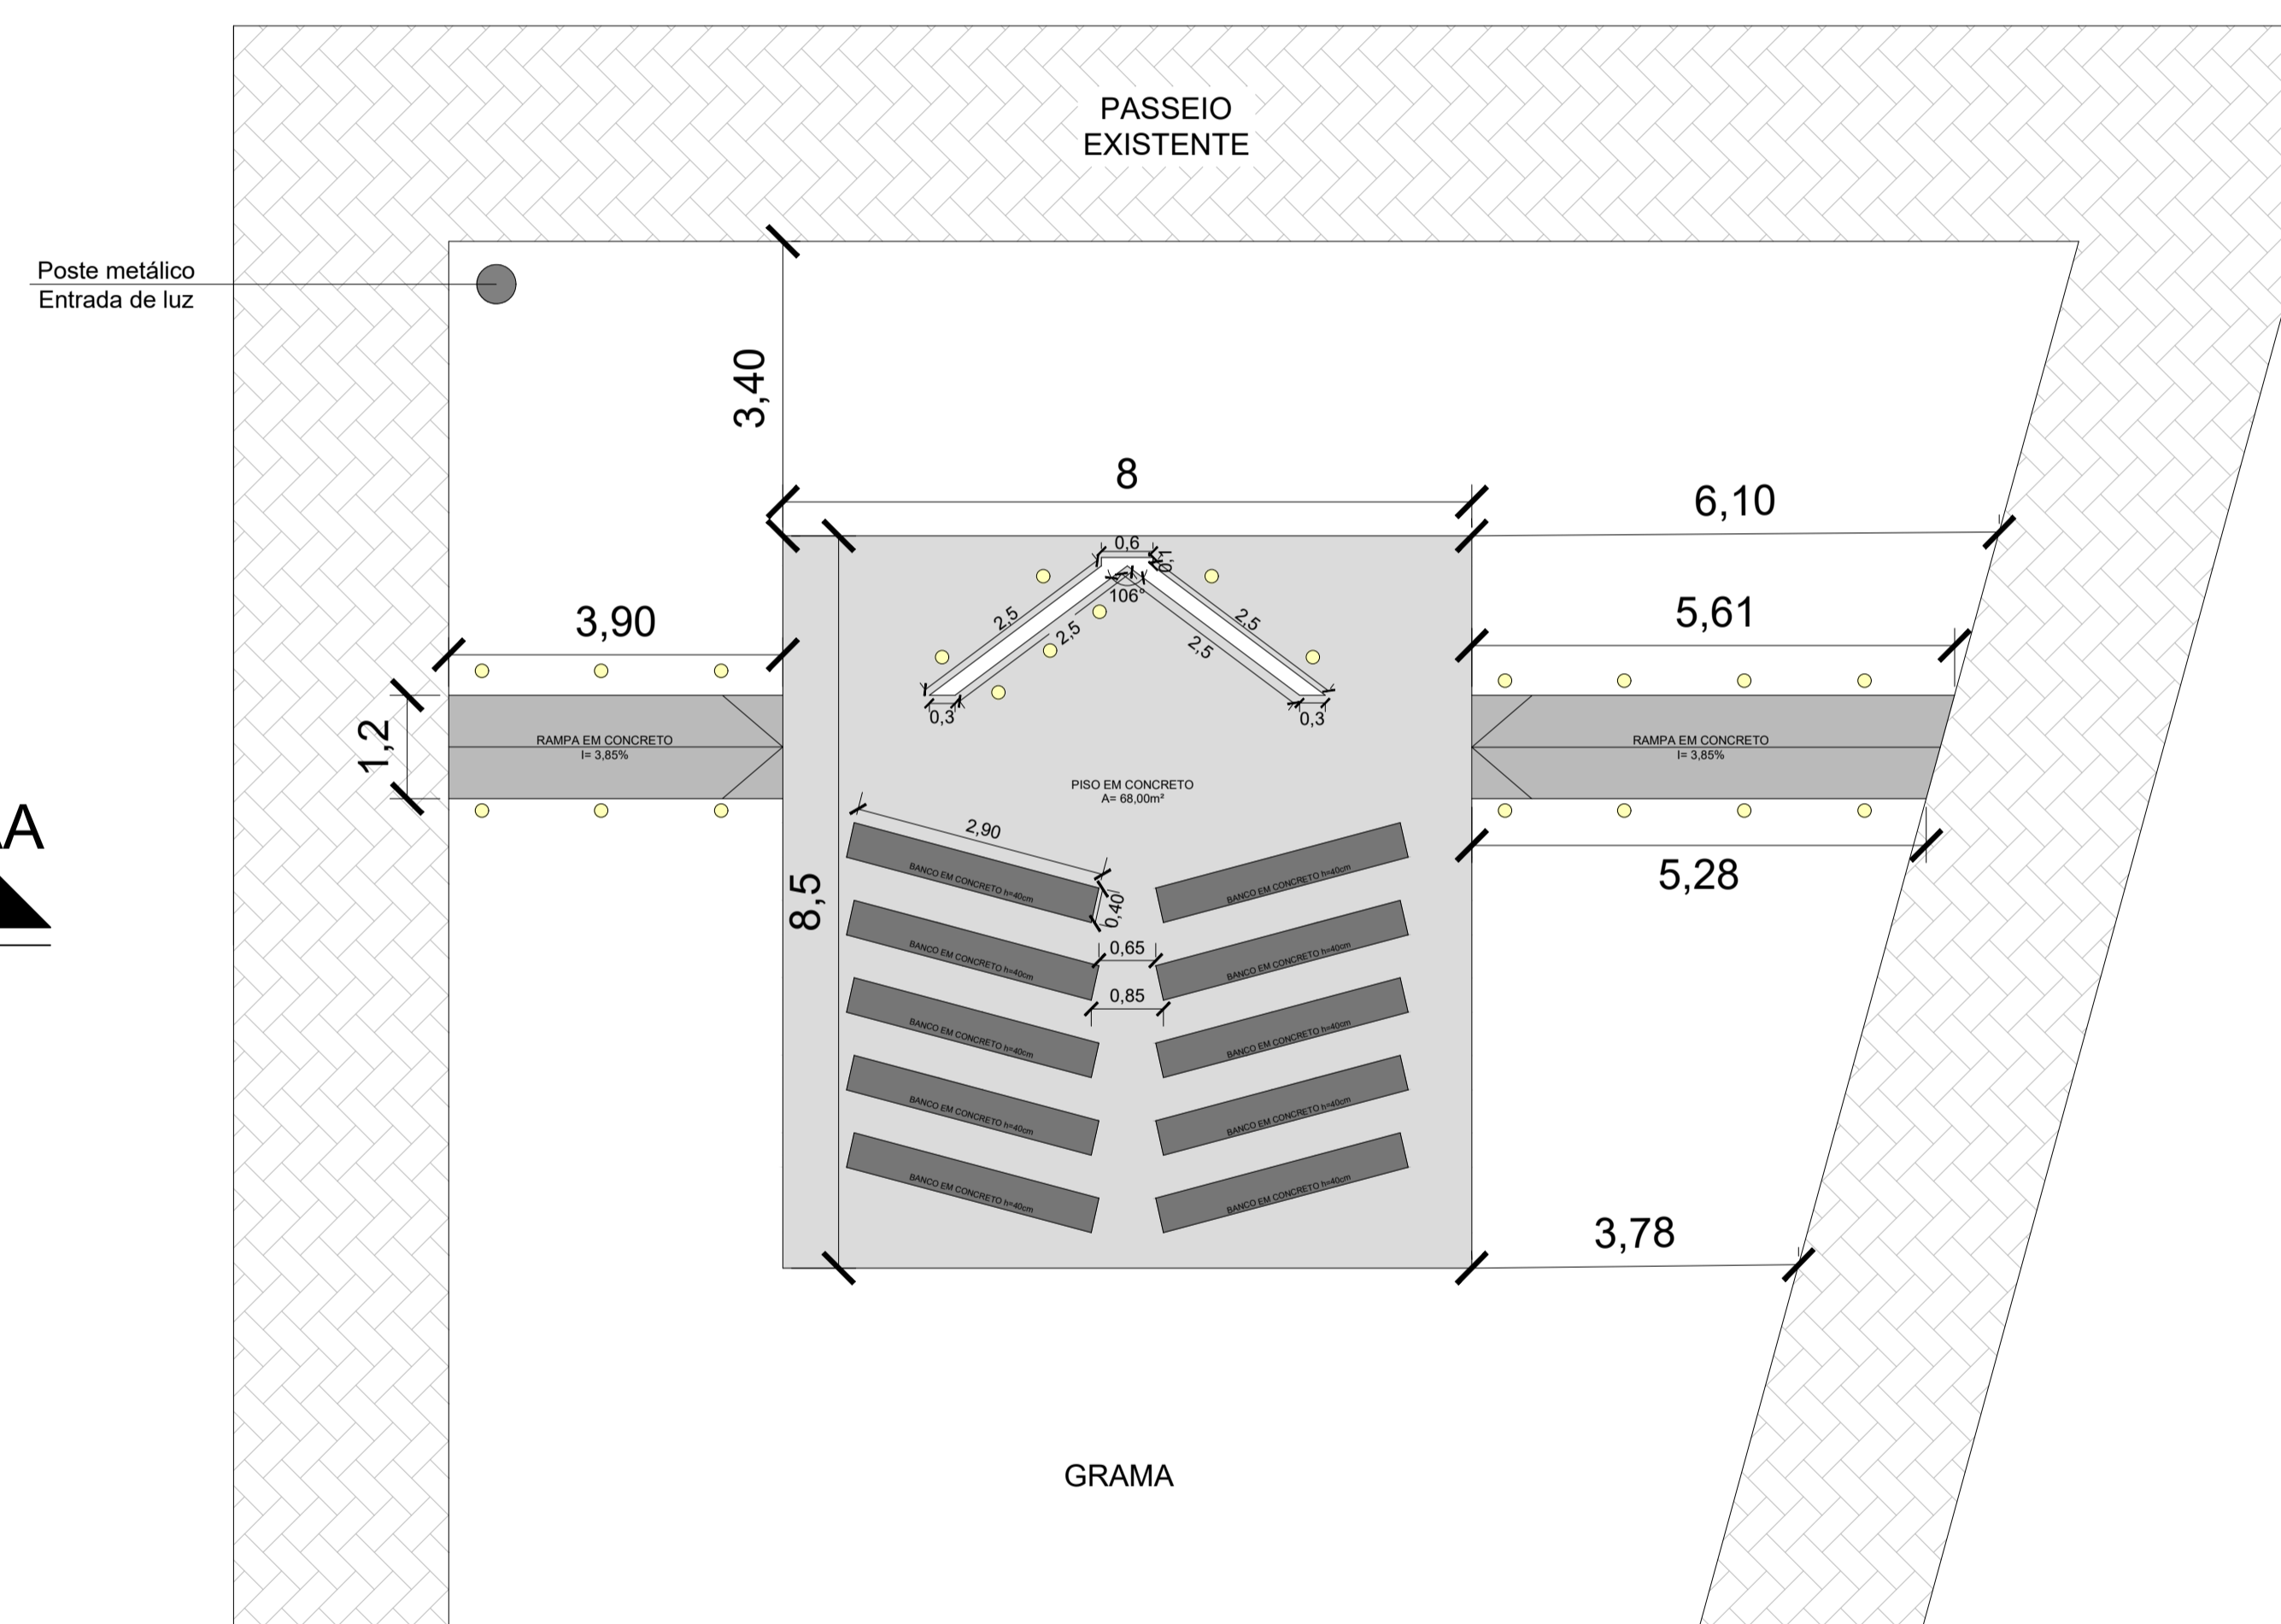

PLANTA BAIXA  
ESC: 1/75

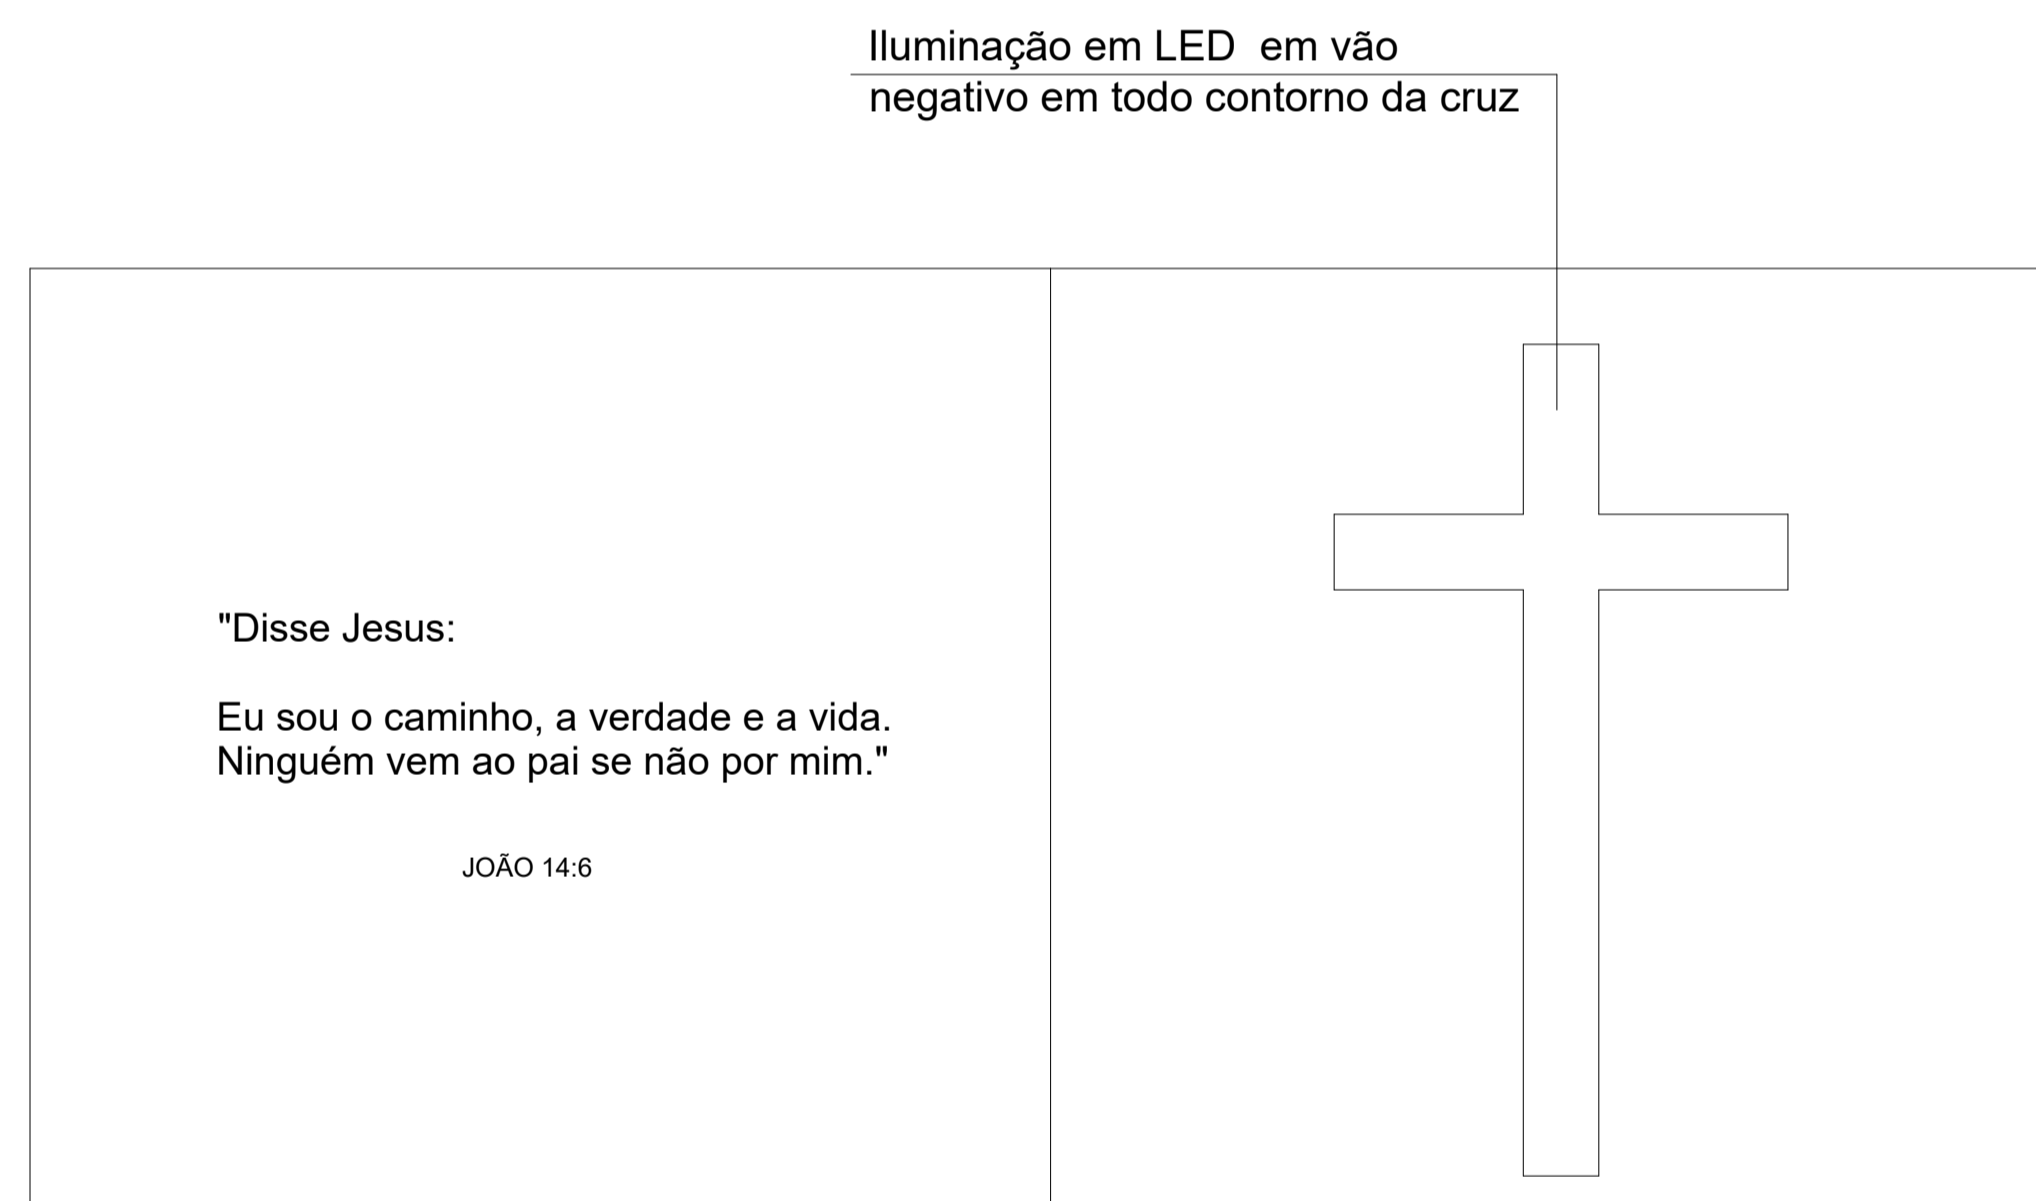

VISTA FRONTAL  
ESC: 1/20

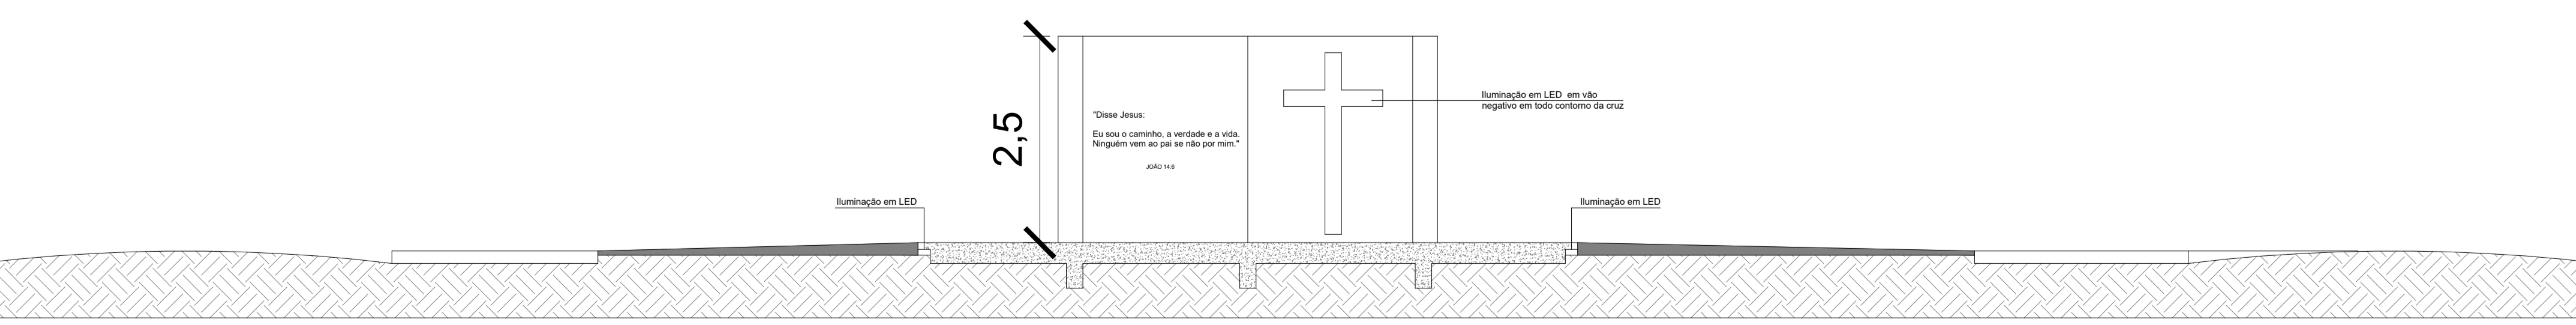

CORTE  
ESC: 1/50

|   |  |                 |
|---|--|-----------------|
| <b>PREFEITURA MUNICIPAL DE GLORINHA - RS</b><br>SETOR DE PROJETOS - SMDEH |  |                 |
| OBRA:   | <b>CONSTRUÇÃO DE MONUMENTO DA BIBLIA</b>     |                 |
| ENDEREÇO:   | ZONA URBANA - CENTRO - GLORINHA/RS           |                 |
| RESPONSÁVEL TÉCNICO:  | Kelly Tirelli Orita<br>Arquiteta e Urbanista |                 |
| ÁREA:   | 80,00m <sup>2</sup>                          | ESCALA:         |
|   |  | INDICADA        |
|   |  | DATA:           |
|   |  | DEZEMBRO / 2025 |