

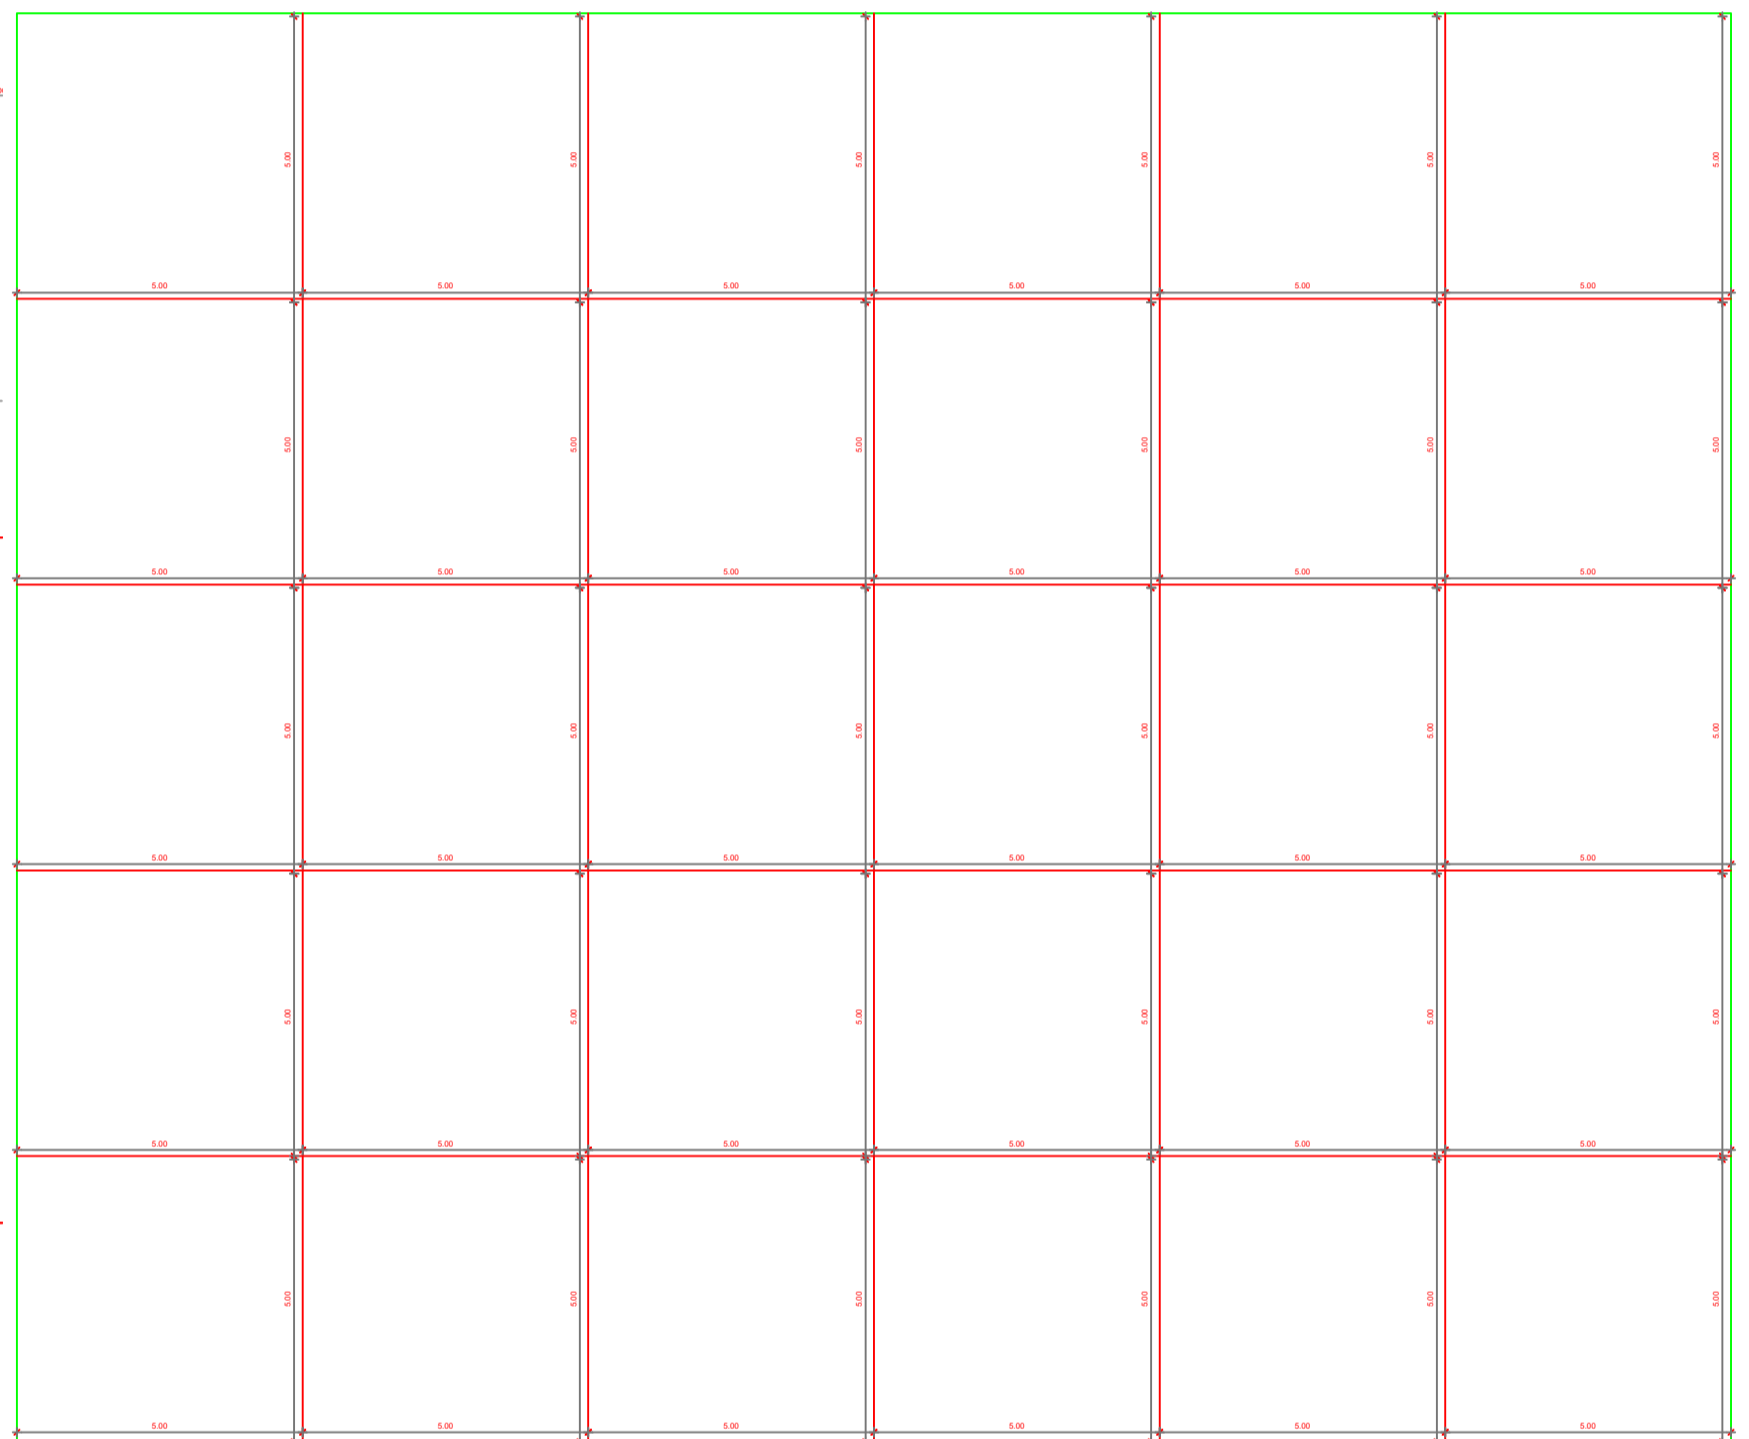


VISTA REDE DE VOLEIBOL

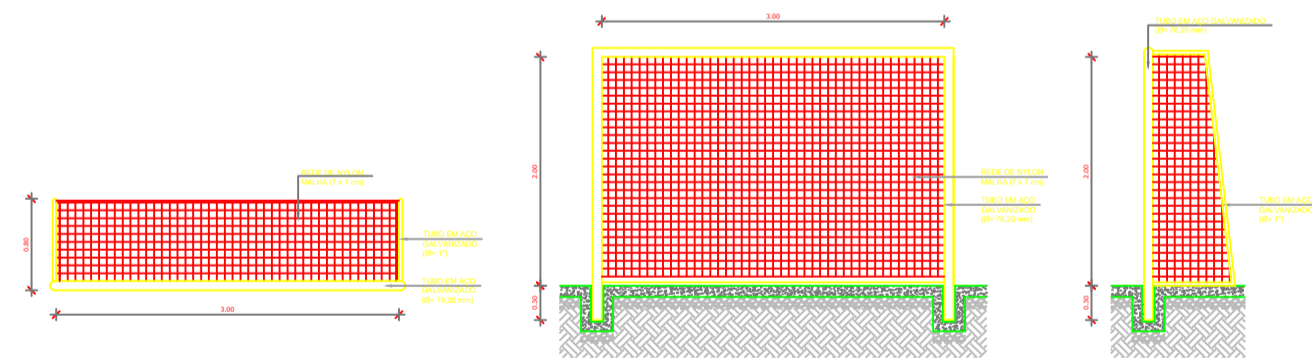

ANTA DE DILATAÇÃO

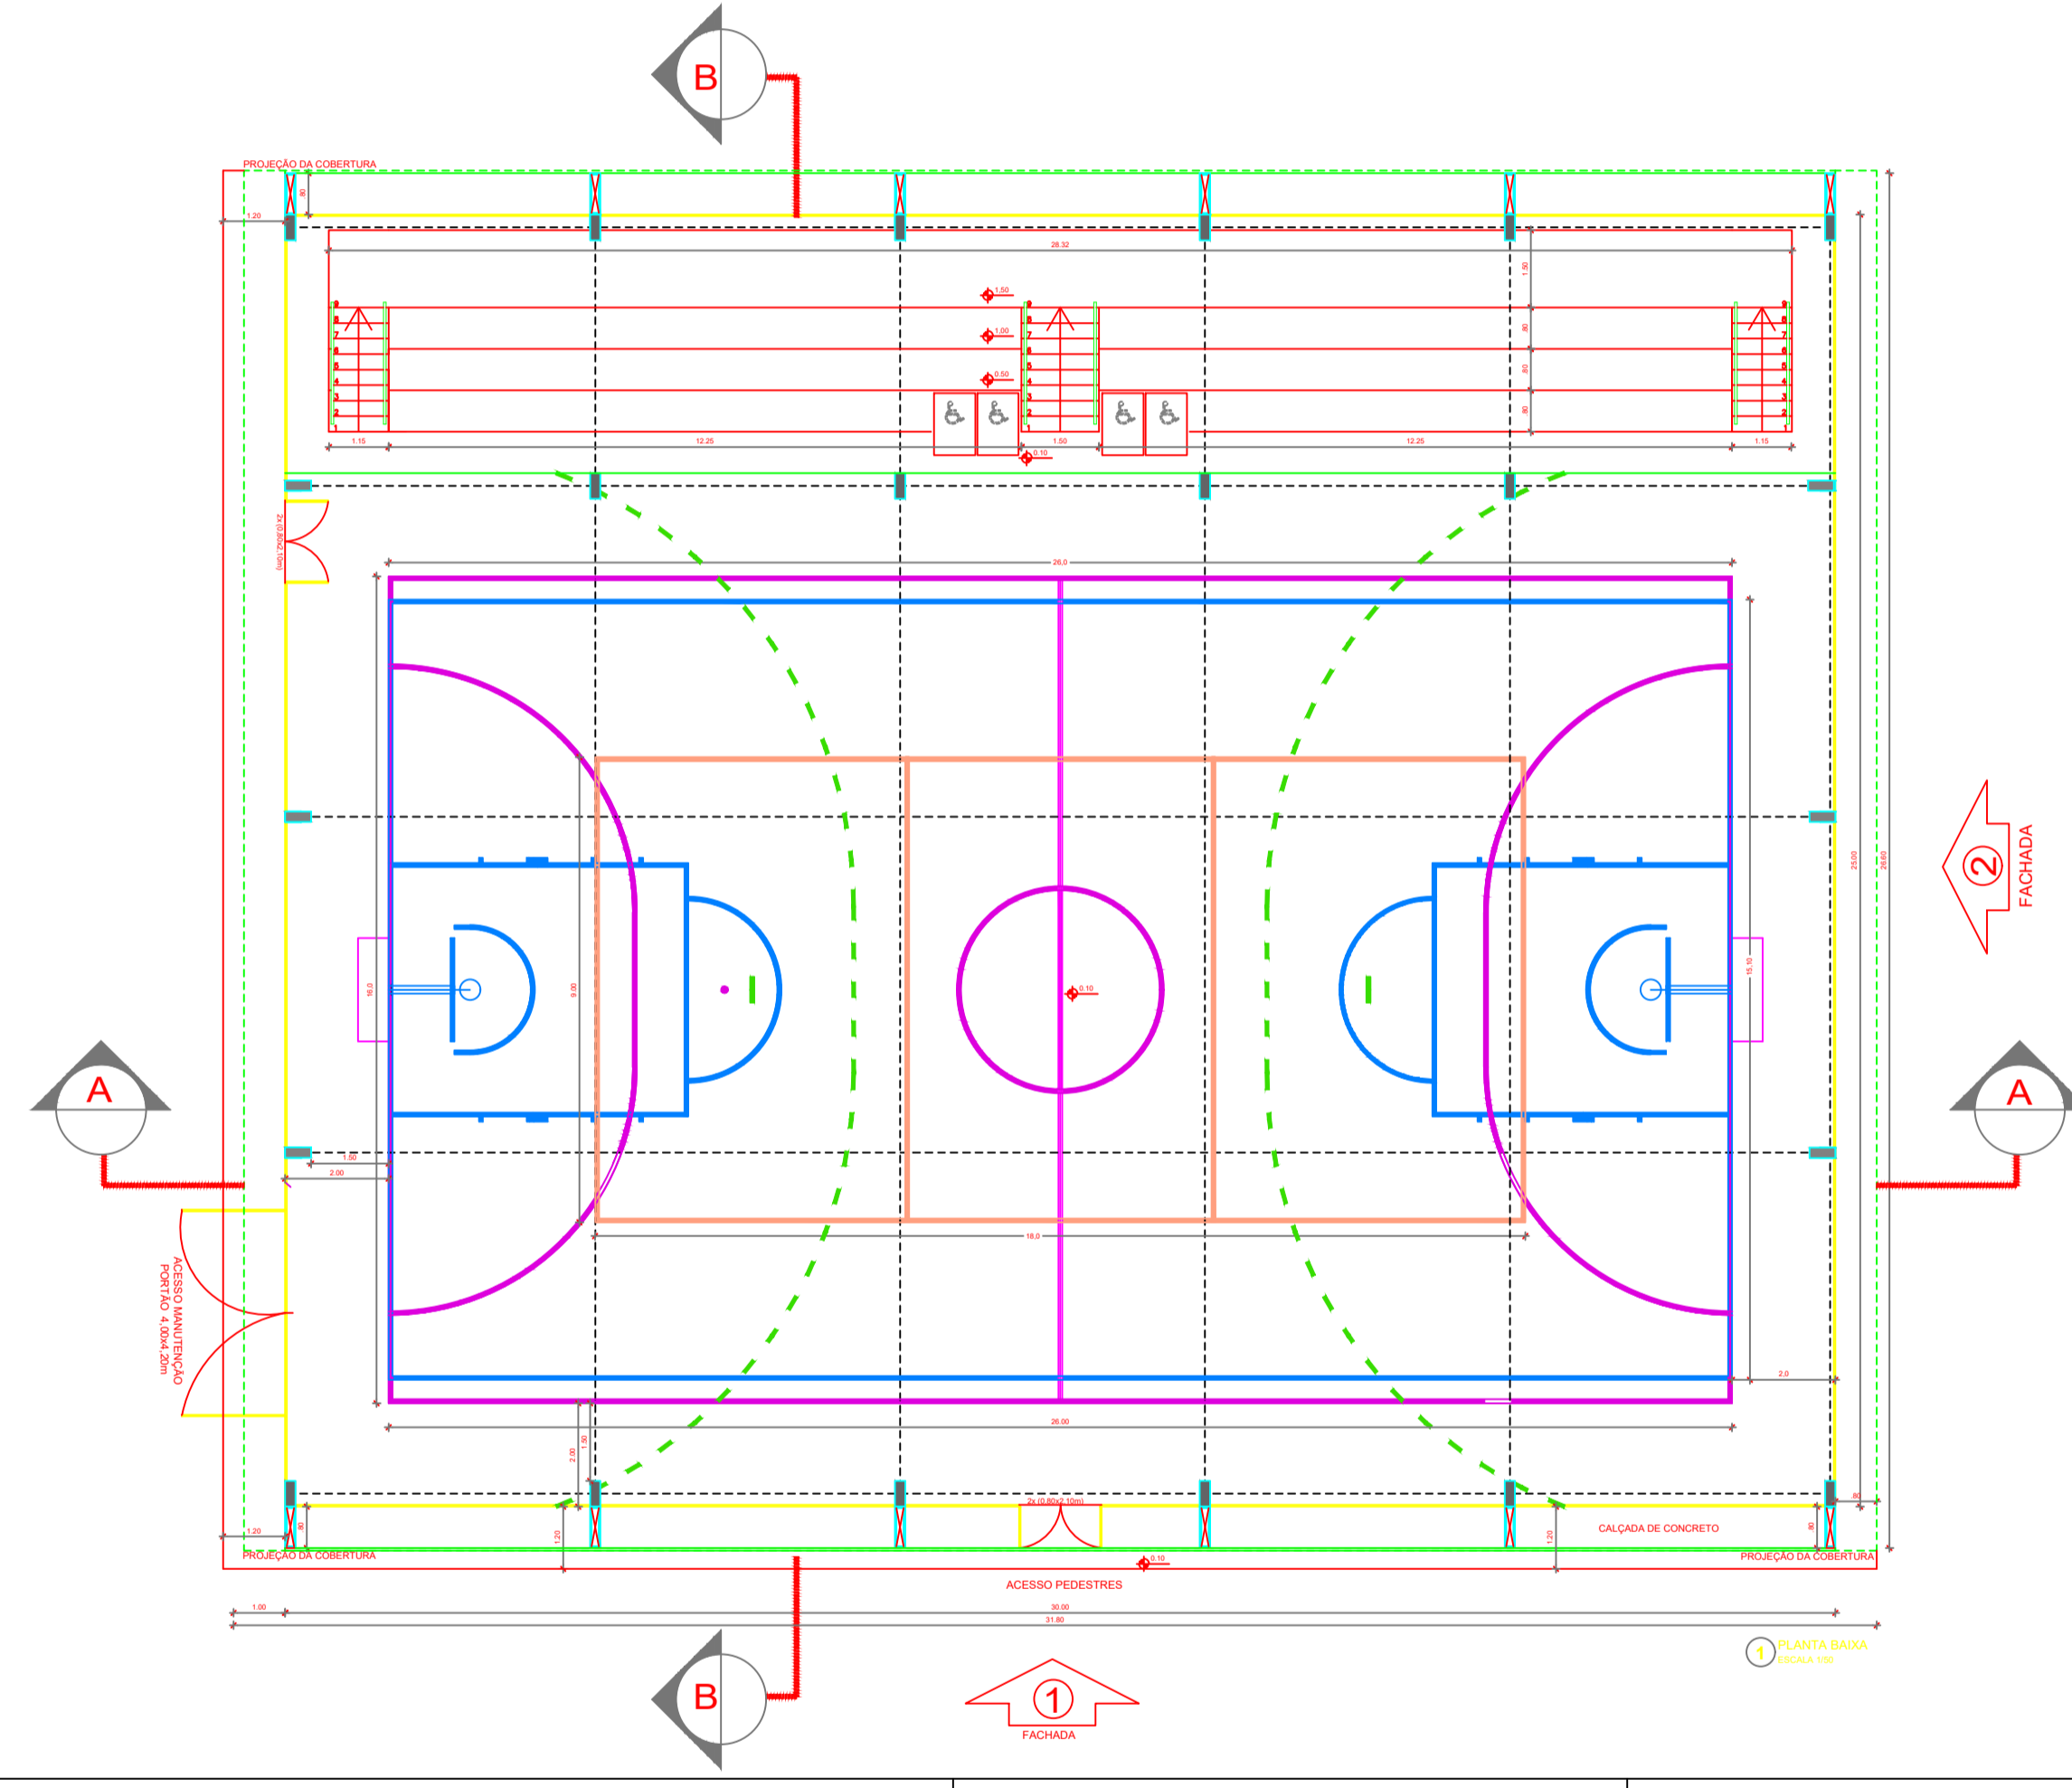

PLANTA BAIXA

Prefeitura Municipal de Glorinha Rua João Batista de Sá, 200 - Praça Politécnica - Loteamento Nova Glorinha	
QUADRA POLIESPORTIVA COBERTA/ABERTA	
PROJETO ARQUITETÔNICO - PLANTA BAIXA	OUTUBRO/2024
QUADRA, 1:10 2024	ADICIONA
QUADRA, 1:10 2024	QUADRA