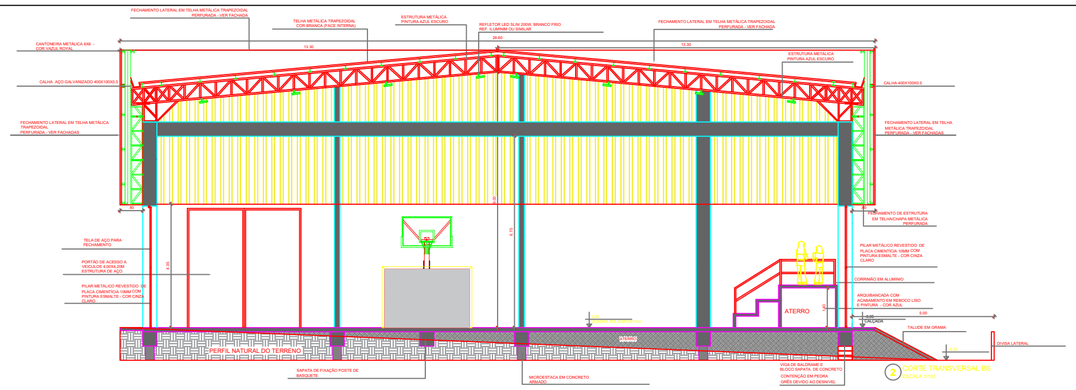

2 CORTE TRANSVERSAL BB
ESCALA 1/100

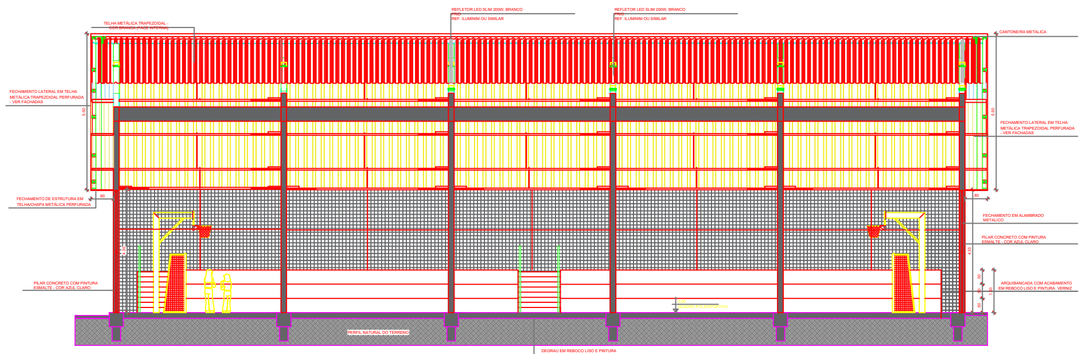

1 CORTE TRANSVERSAL CC
ESCALA 1/100

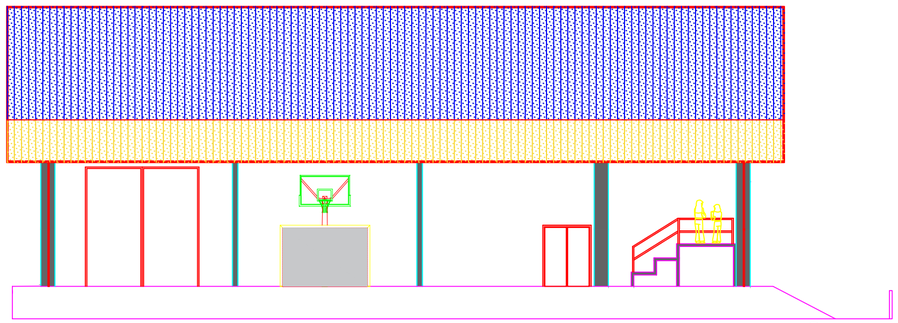

4 FACHADA FUNDOS
ESCALA 1/100

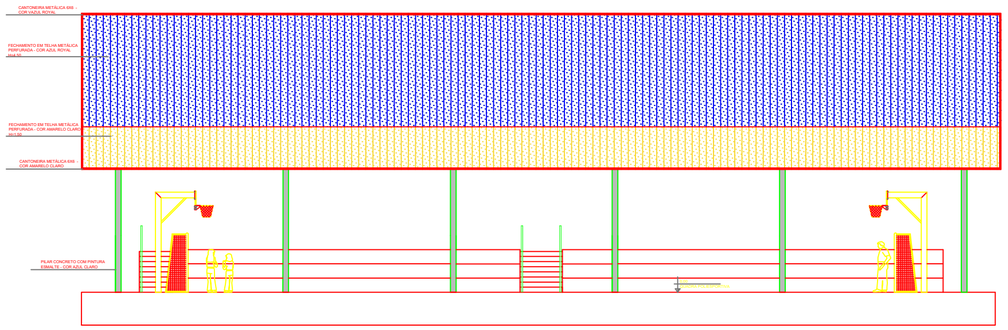

3 FACHADA SUL
ESCALA 1/100

Prefeitura Municipal de Glorinha
Av. Dr. Peregrino Gomes Sobrinho, 2169B, Centro - Glorinha
Fone: (51) 3487-1018 ® 202
Home page: www.glorinha.rs.gov.br

OBRA: QUADRA POLIESPORTIVA COBERTA/ABERTA	
LOCAL DE OBRA: Rua João Batista da Silva S/N - Praça Rotary - Loteamento Nova Glorinha	
CLIENTE: PREFEITURA MUNICIPAL DE GLORINHA CNPJ: 91.338.558/0001-37	DATA: OUTUBRO/2024
PROJETO: PROJETO ARQUITETÔNICO - CORTES E FACHADAS	ESCALA: INDICADA
RESP. TÉCNICO: ARQ. URB. KELLY TIRELLI CREA: RS112761, VICTOR MARTINS TEIXEIRA	ARQUIVO DWG: QUADRA_31.10.2024.dwg / PRANCHA: 03/03