

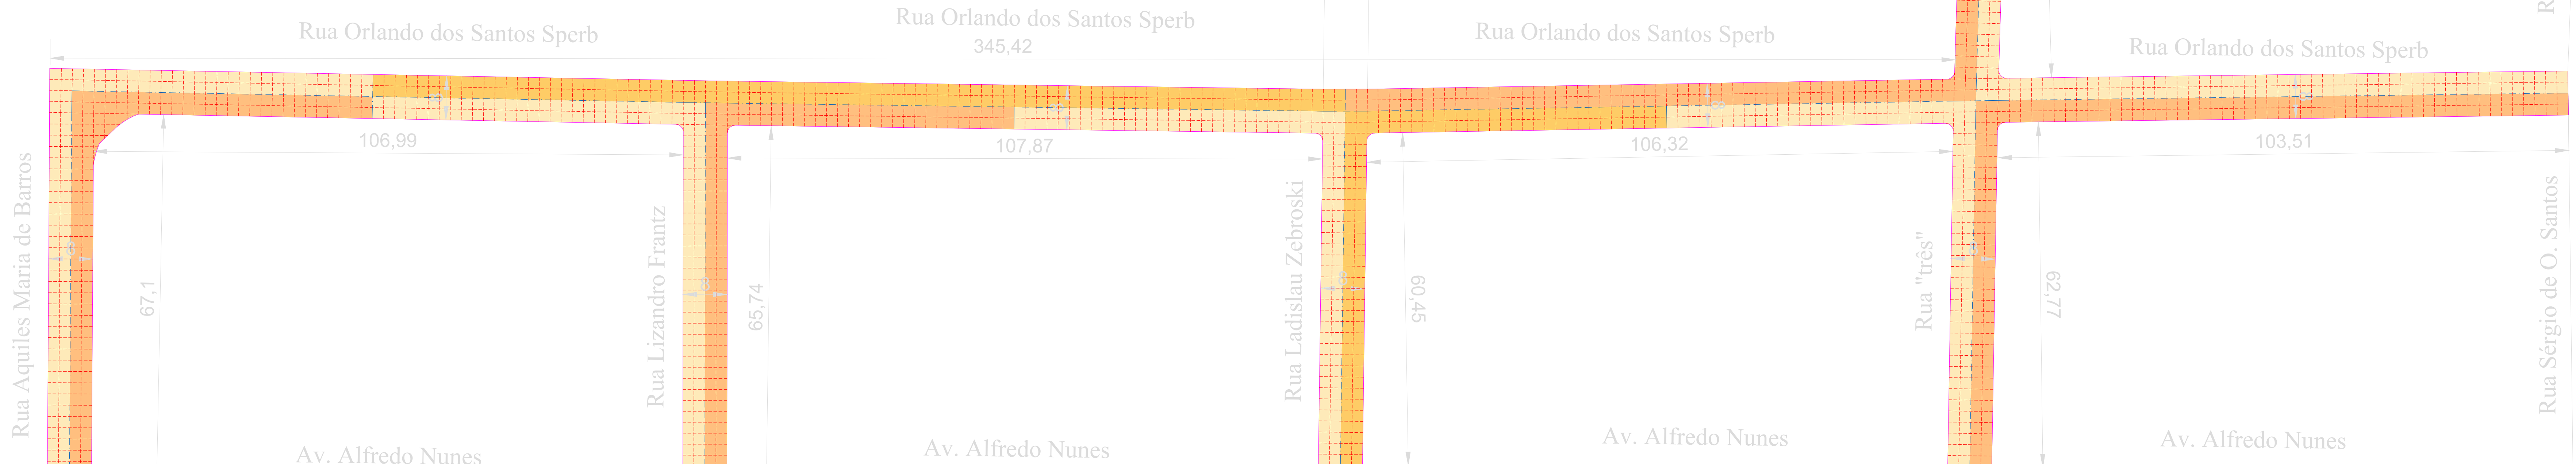
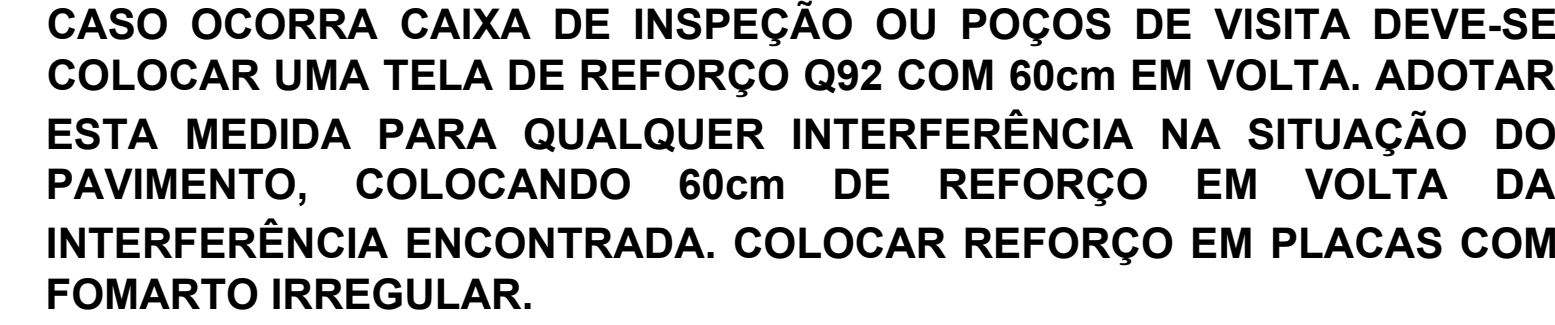
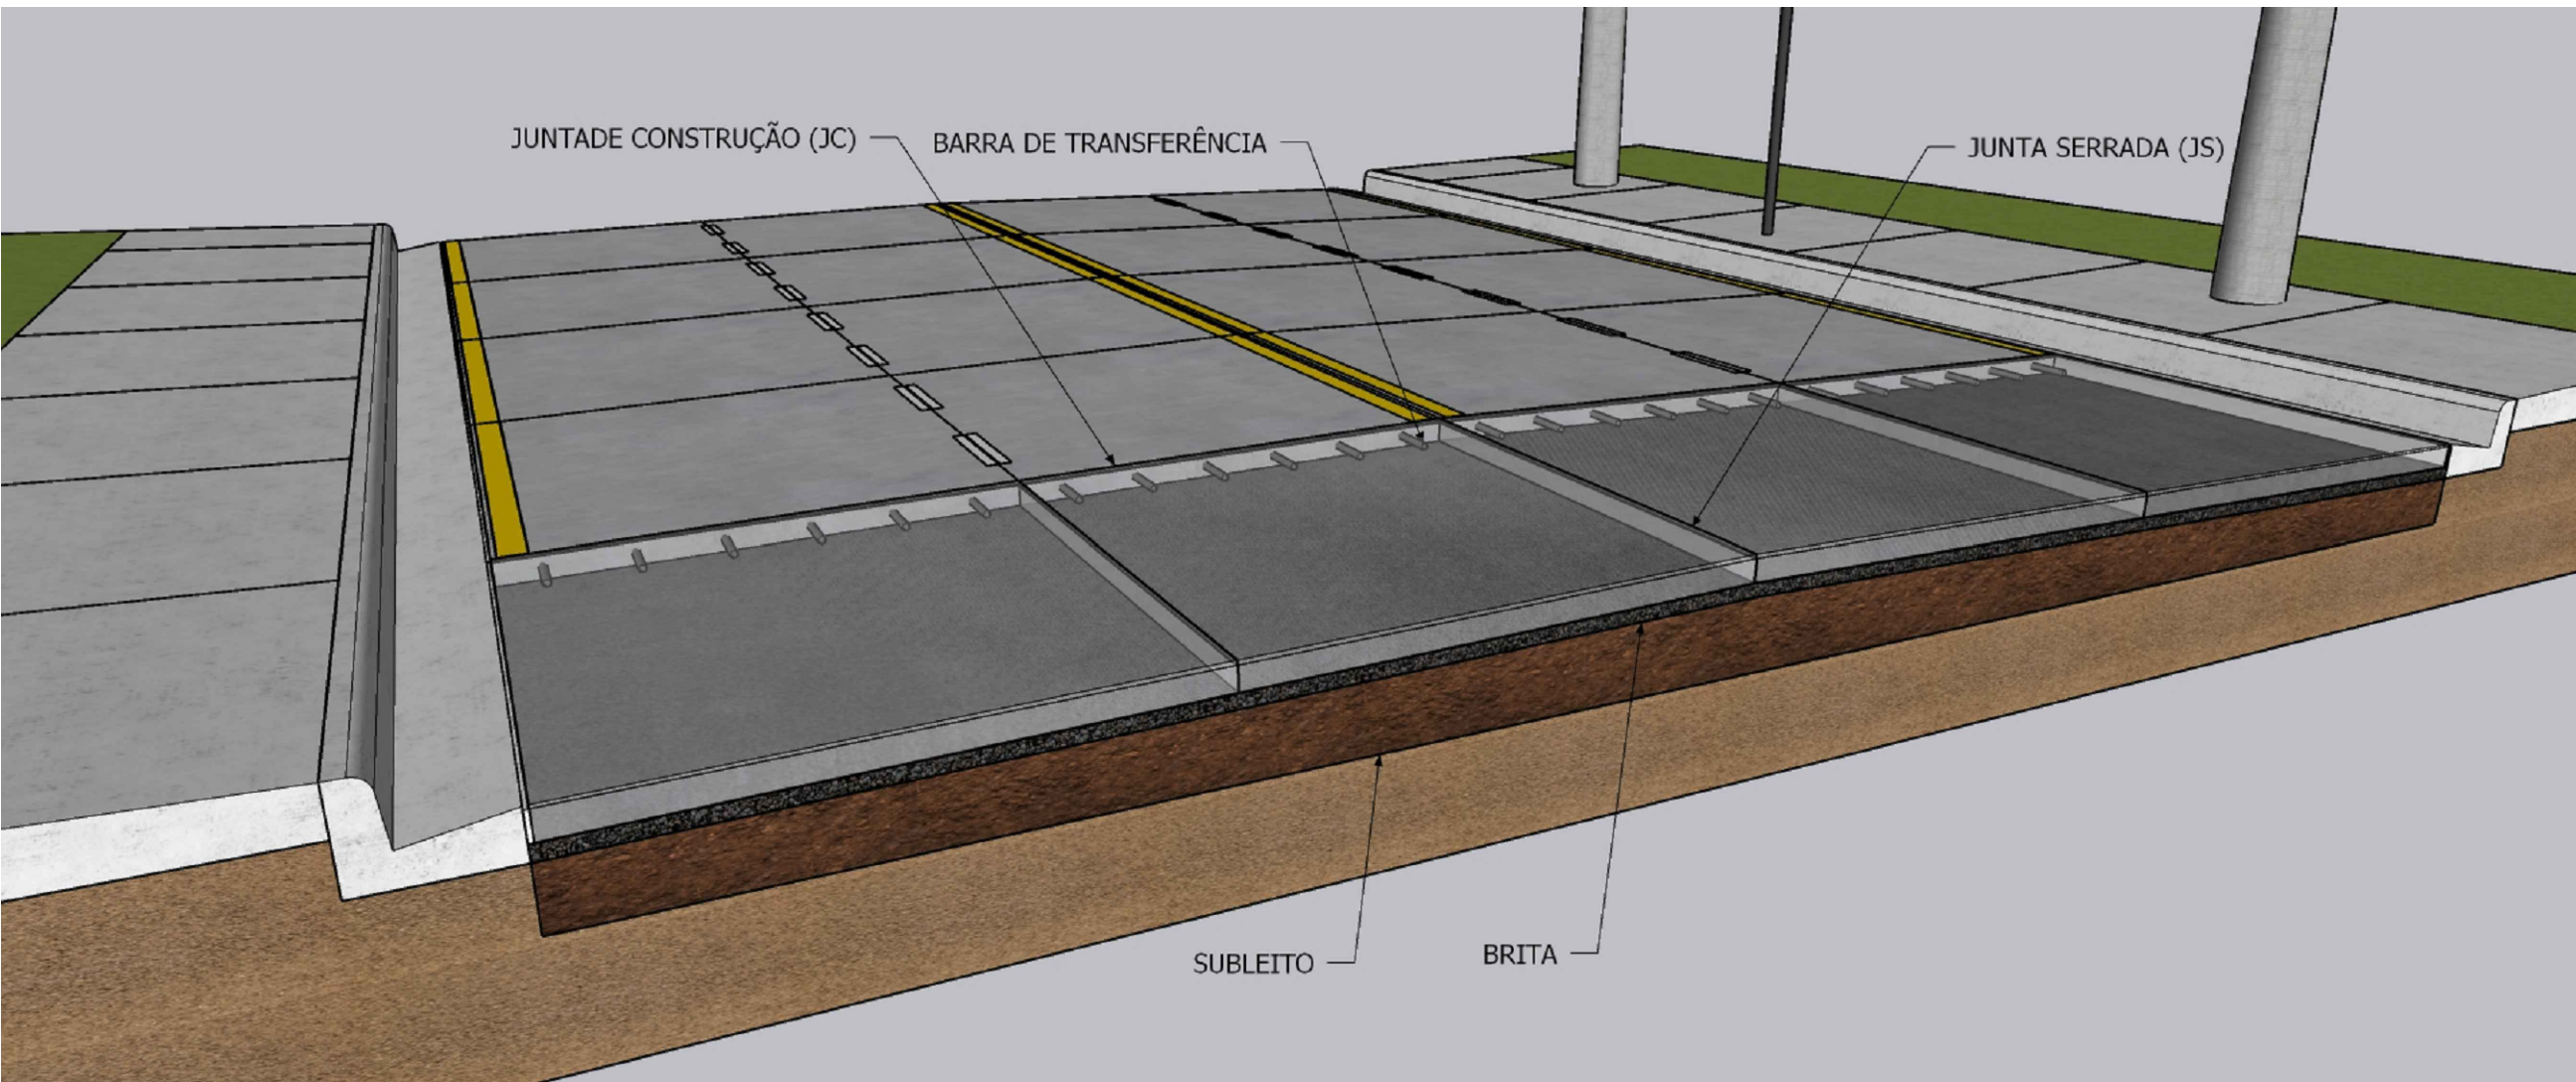


ESC.: 1:500

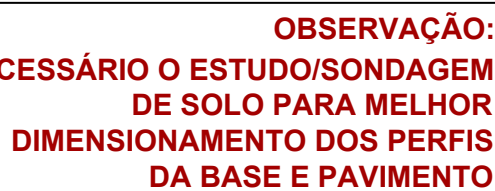

**segunda norma ABNT NBR 16940 - Método de teste padrão para desempenho de flexão de concreto reforçado com fibra

OBRIGATÓRIO
O FABRICANTE OU REVENDEDOR DEVERÁ SER RESPONSÁVEL
TÉCNICO DO MATERIAL ESTRUTURAL, COMPROVANDO SUA
QUALIDADE ATRAVÉS DA ART (ANOTAÇÃO DE RESPONSABILIDADE
TÉCNICA DO MATERIAL MACROFIBRA) E APRESENTANDO PARA
INCLUIRMOS DO DATA BOOK DO PROJETO E VALIDAÇÃO TÉCNICA.

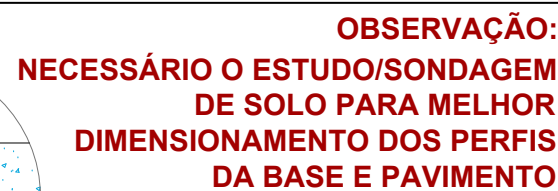

Observações Cálculo Estrutural:

- Baseada na Macrofibra Estrutural PUCAD 50/4 conforme laudos da mesma - NBR16940 Relatório nº 06-23 / Data: 27/06/23
- Necessário a apresentação dos ensaios ao projetista de acordo com a norma NBR 16940 - Atendendo os valores de Fr1 Fr4 conforme quadro apresentado em projeto

OBSERVAÇÃO:
O DIMENSIONAMENTO É REFERENTE COM AS NORMAS TÉCNICAS ASTM E ABNT
NÃO CORRESPONDE A MÉTODOS E OU INVENÇÕES DE TERCEIROS EXISTENTES.

CONFIRMAR MEDIDAS NA OBRA

CONTEÚDO				FOLHA
PROJETO EXECUTIVO PAVIMENTO URBANO EM CONCRETO DE ALTO DESEMPENHO: PAVIMENTAÇÃO EM CONCRETO DE LOTEAMENTO - PANTANO GRANDE/RS				1 /1 TOTAL
ÁREA TOTAL CONCRETADA	ESCALA	UNIDADE	A.R.T.	
8.340,92 m²	INDICADAS	METRO	2620241023061	