


PAVIMENTAÇÃO - REPERFILAGEM						
TRECHO	ESPESSURA (m)	COMPRIENTO (m)	LARGURA (m)	ACRÉSCIMO (m²)	ÁREA TOTAL (m²)	VOL REPERFILAGEM (m³)
01	0,03	137,00	12		1644,00	49,32
					TOTAL (m²)	49,32

PAVIMENTAÇÃO - CAMADA DE ROLAMENTO						
TRECHO	ESPESSURA (m)	COMPRIENTO (m)	LARGURA (m)	ACRÉSCIMO (m²)	ÁREA TOTAL (m²)	VOL CAMADA ROLAM (m³)
01	0,03	137	8		1096	32,88
					TOTAL (m²)	32,88

MEIO FIO NOVO			
TRECHO	COMPRIENTO (m)	TRECHO CURVO (m)	COMP. TOTAL (m)
01	15	0	15
			TOTAL (m²)

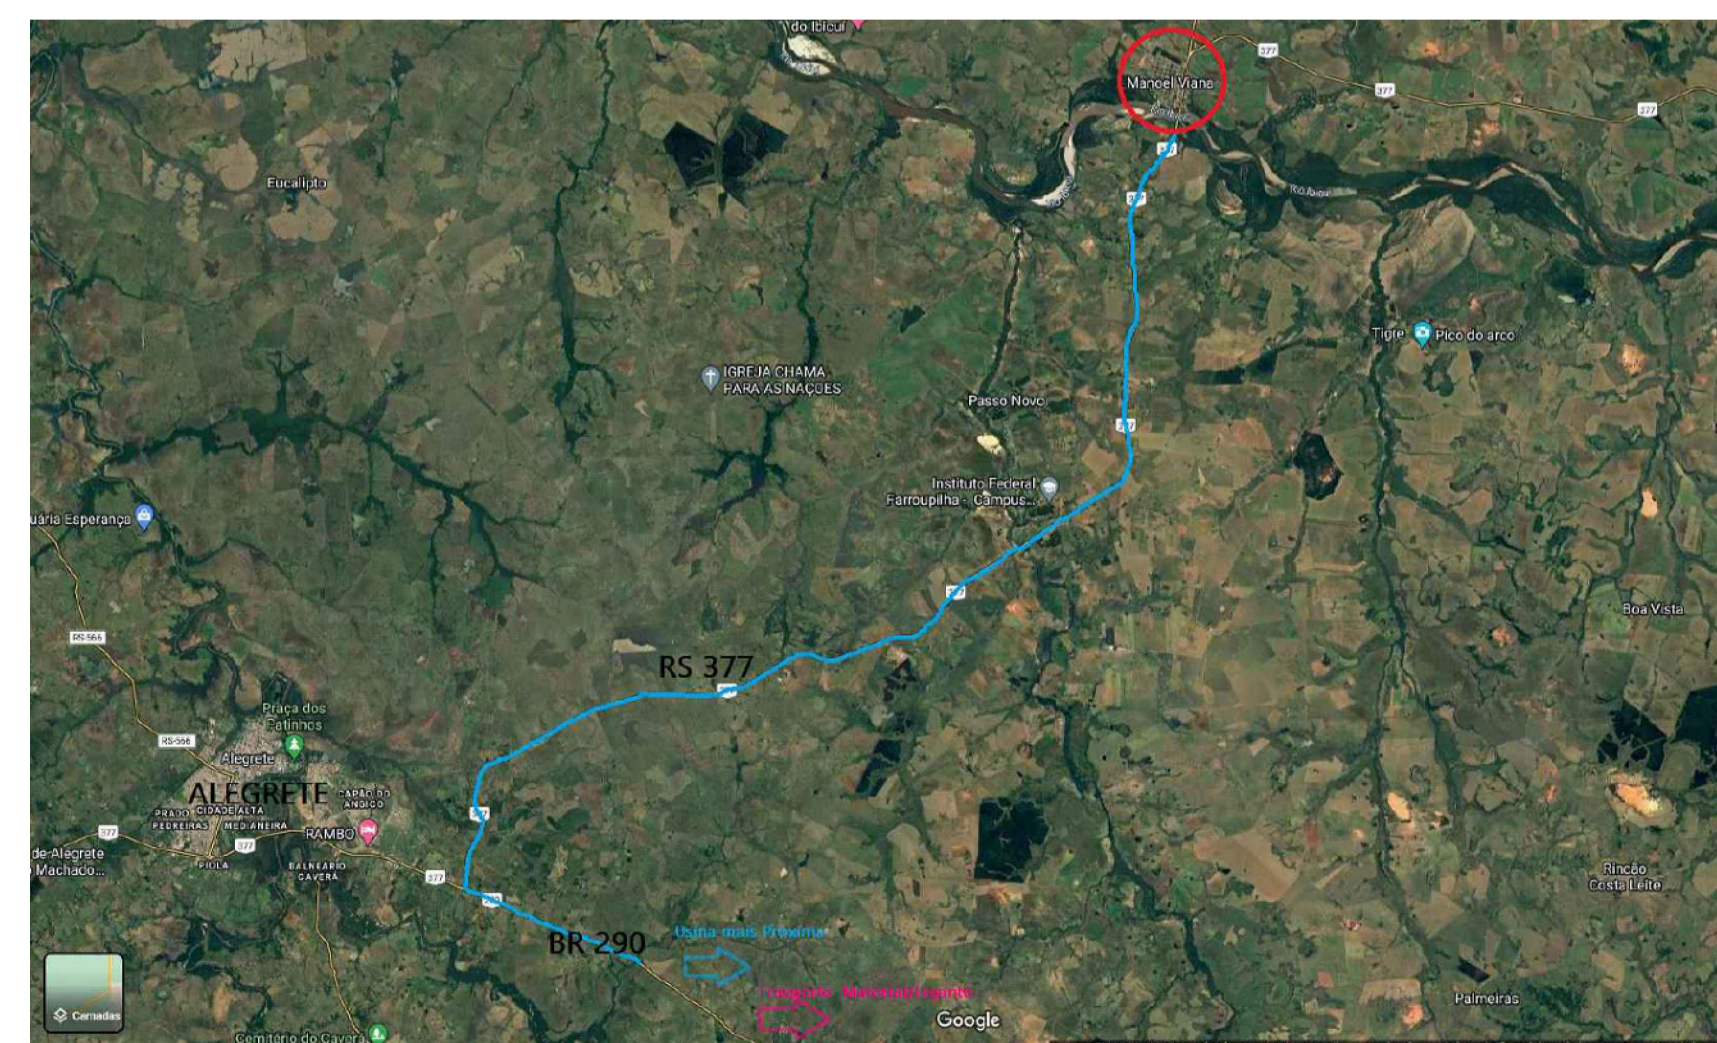

- Transporte CBUQ – Usina mais próxima – DMT – 94,00 km Via BR290/RS377
- Transporte Insumos mais próximo – DMT – 50,00 km Via BR290/RS377
- Transporte Matéria Prima CBUQ – CM e RR 2c – DMT – 548,00 km Via BR290/RS377
- Transporte da Obra até Bota Fora – 1 km


LEGENDA PISTA DE ROLAMENTO

- PAVIMENTAÇÃO ASFÁLTICA: REPERFILAGEM + CAPA (À EXECUTAR)
- PAVIMENTAÇÃO - EXISTENTE
- PAVIMENTAÇÃO - NATURAL
- MEIO FIO DE CONCRETO (CONSTRUIR)

LEGENDA SINALIZAÇÃO HORIZONTAL

- LINHA TRACEJADA CONFORME MANUAL CONTRAM
- PINTURA MEIO FIO - COR AMARELA E BRANCO

FAIXA DE PEDESTRE - TIPO ZEBRADA

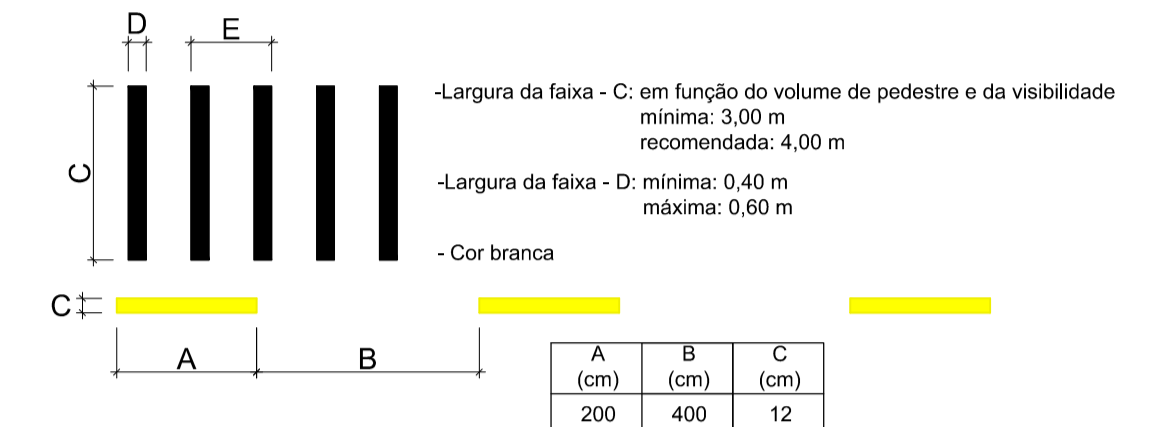

LEGENDA SINALIZAÇÃO VERTICAL

- PLACA DE IDENTIFICAÇÃO DE RUA 45x25 cm

Sinal	Forma	Código	Cor
PARE	[Red octagon]	Fundo	Vermelha
		Orla interna	Branca
		Orla externa	Vermelha
		Letra	Branca
Via	Lado (mm)	Orla interna (mm)	Orla externa (mm)
Urbana	350	20	10

LEGENDA DRENAGEM PLUVIAL

- CAIXA DE INSPEÇÃO C/BOCA DE LOBO (EXISTENTE)

PREFEITURA MUNICIPAL DE MANOEL VIANA
SECRETARIA DE OBRAS, TRÂNSITO E SANEAMENTO
Em: 05, 01/2026
Cristina Jung
Engenheira Civil
CREA-RS 152432

00	EMISSÃO INICIAL	Leonardo Vargas	jan/2026
REVISÃO	ASSUNTO	RESPONSÁVEL	DATA

PREFEITURA MUNICIPAL DE MANOEL VIANA
Rua Walter Jobim, 175
Manoel Viana/RS - CEP: 97640-000 Fone: (0800 000 4199)

Prefeito: Antônio Flávio Fernandes Busneto
Vice - Prefeito: Elton Eral Schiefer
Responsável Técnico: Leonardo B. Vargas CREA RS 254832

Setor de Projetos
Obra: PAVIMENTA 3
Assunto: PAVIMENTAÇÃO ASFÁLTICA - AV. IBICUI
Endereço: Av. Bicolui - Trecho entre rua Homero Bairro e rua Delcílio Pinto
Francha: Geométrico - Pavimentação - Sinalização
Data: jan/2026 Escala: Indicada Área: 1.644,00 m²
Francha Nº: **02**