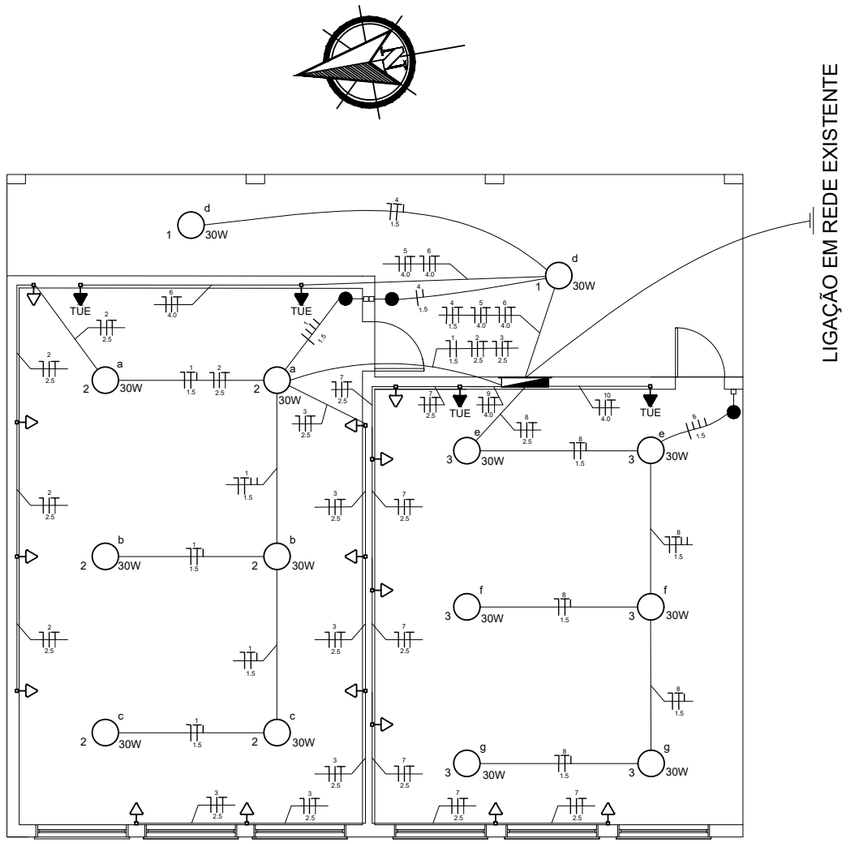



QUADRO DE CARGAS - CD					
Circuito	P. de Luz	TUG	TUE	Potência W	Condutor mm²
1	2			30	1,5
2		4		100	2,5
3		5		100	2,5
4	6			30	1,5
5			1	1.800	4,0
6			1	1.800	4,0
7	6			30	1,5
8		6		100	2,5
9			1	1.800	4,0
10			1	1.800	4,0
Carga Total Instalada - CD				9.120 W	

LEGENDA PROJETO DE INSTALAÇÕES ELÉTRICAS

- PONTO DE LUZ INCANDESCENTE NO TETO
- INTERRUPTOR EMBUTIR
- TOMADA DE USO GERAL (TUG) - BAIXA
- TOMADA DE USO ESPECÍFICO (TUE) - ALTA
- QUADRO DE MEDIÇÃO
- TERRA
- RETORNO
- NEUTRO
- FASE

8 PROJETO DE INSTALAÇÕES ELÉTRICAS

ESCALA 1:100

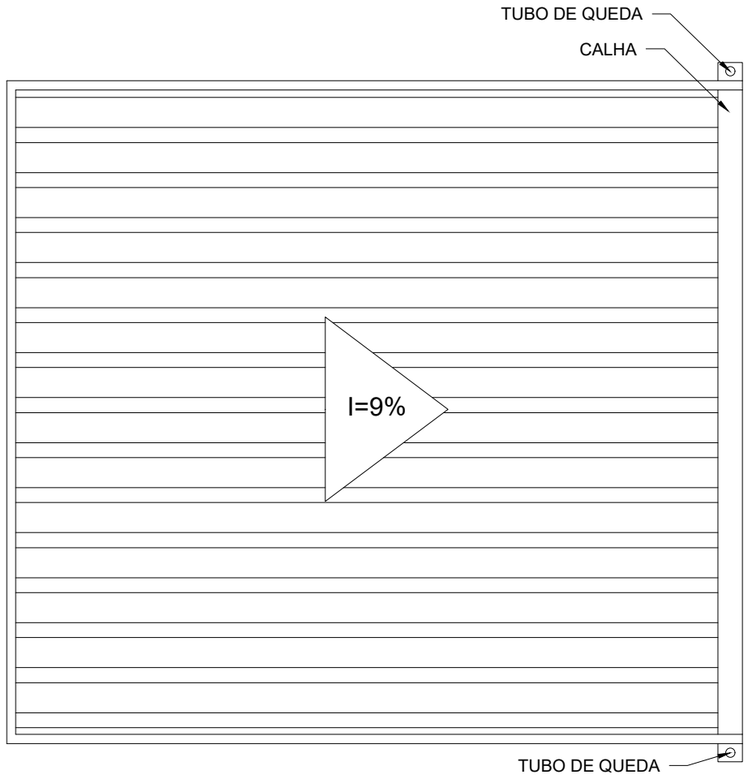

9 PLANTA DE COBERTURA

ESCALA 1:100

PREFEITURA MUNICIPAL DE DEZESSEIS DE NOVEMBRO

Documento assinado digitalmente
gov.br
MIKE MARQUES DE LIMA
Data: 20/10/2026 15:31:49-0300
Verifique em https://validar.iti.gov.br

PROJETO	PREFEITO
MIKE MARQUES DE LIMA ASSESSOR DE ENGENHARIA/ARQUITETURA-CREA 270552	JOHNNI RAMÃO L. BOCACIO PREFEITO MUNICIPAL

MUNICÍPIO	LOCALIZAÇÃO	ÁREA
DEZESSEIS DE NOVEMBRO/RS	E.M.E.F. ARTHUR QUEIROZ	129,60 M²

ESCALA		PRANCHA
INDICADA	PROJETO TÉCNICO AMPLIAÇÃO E.M.E.F. ARTHUR QUEIROZ	02/02

DATA	DESCRIÇÃO
AGO/2026	PROJETO DE INSTALAÇÕES ELÉTRICAS E PLANTA DE COBERTURA