


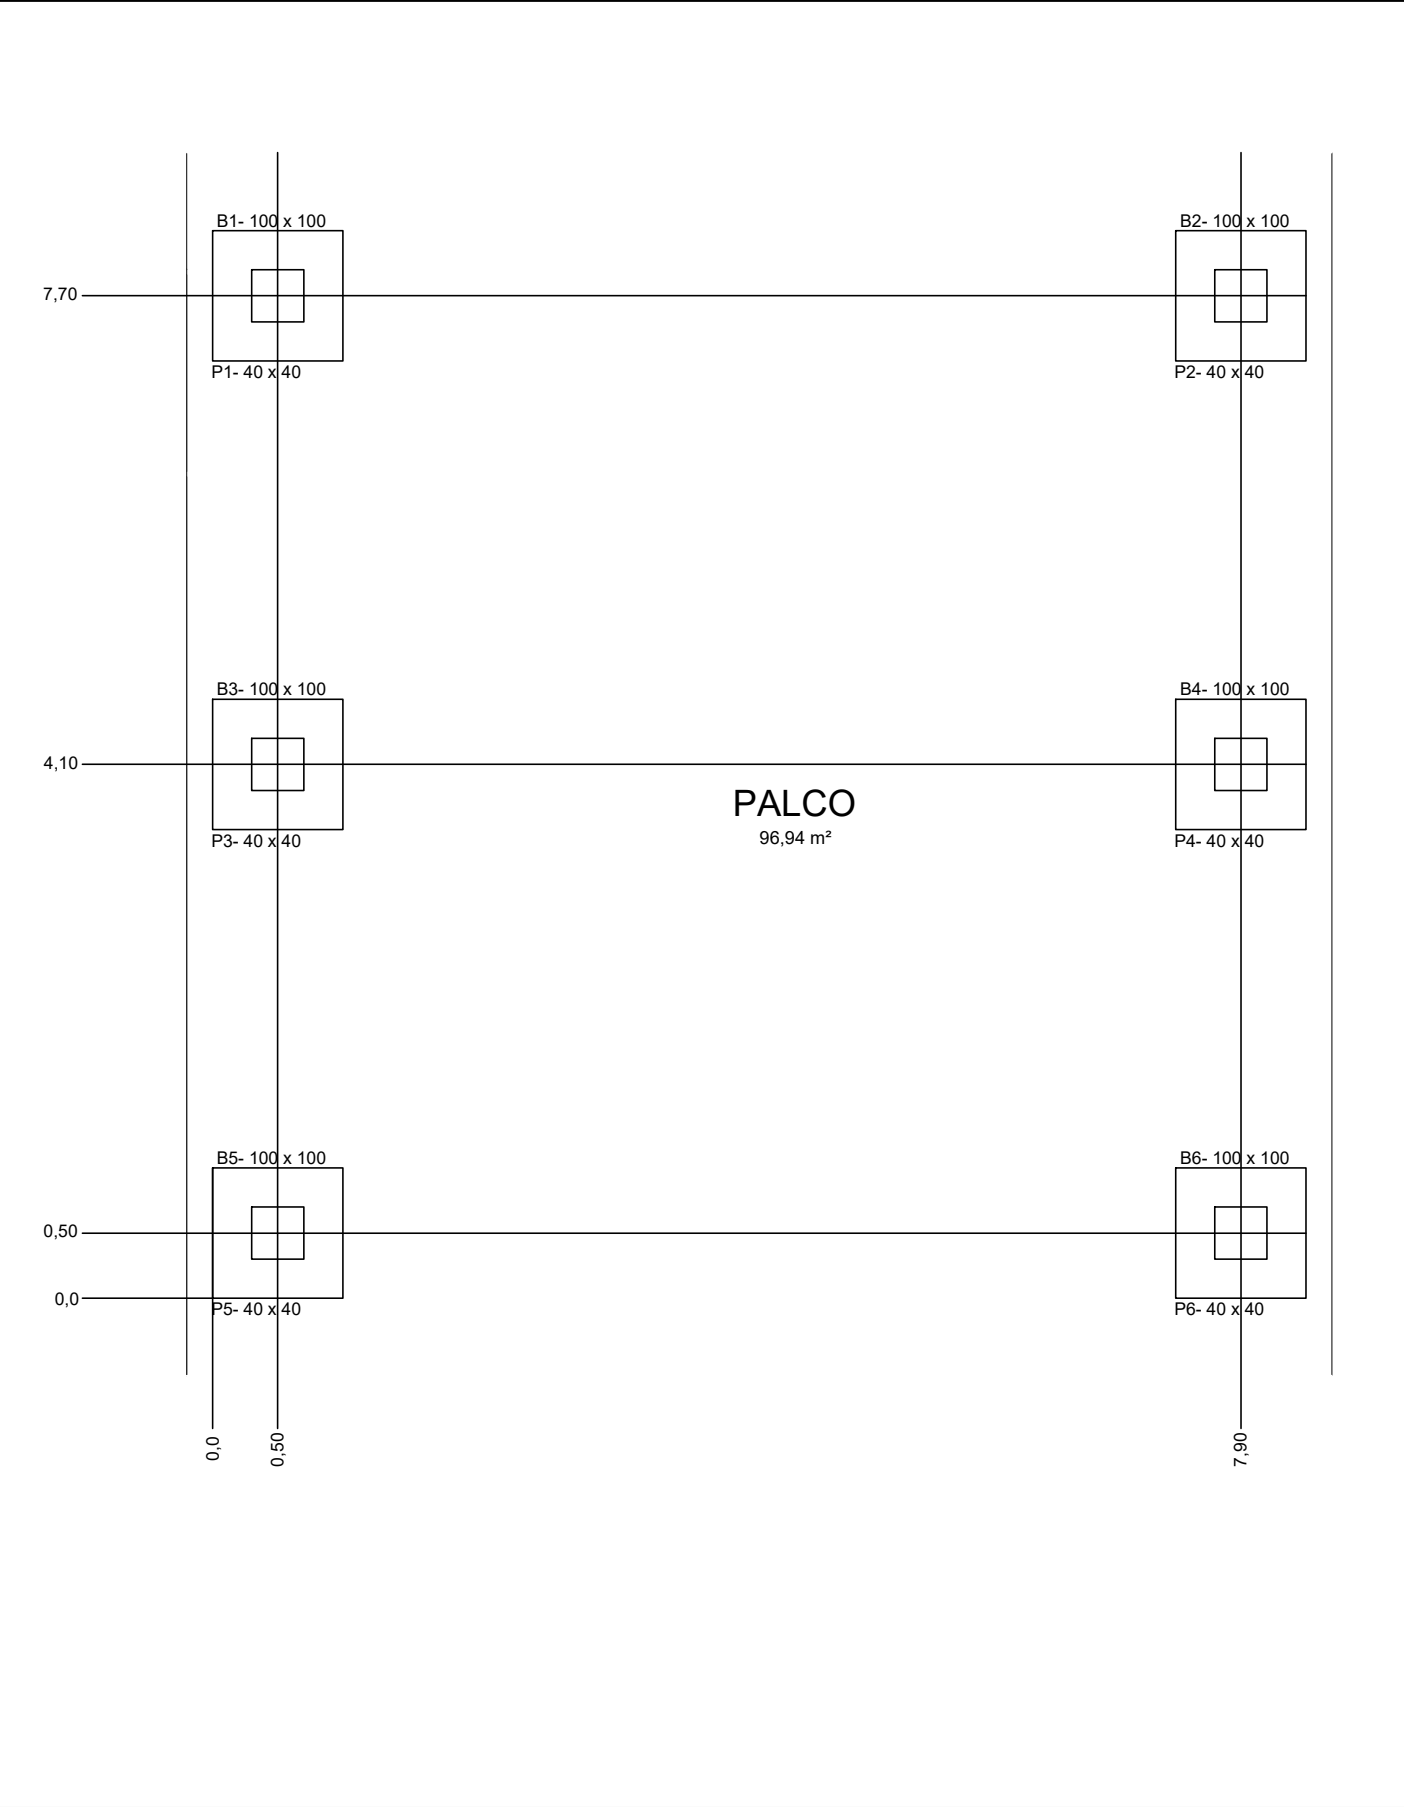

PROJETO ESTRUTURAL			
(Paça 12 de maio)Morro Redondo - RS			
CONTÉM: Locação de Sapatas	Propri.: Prefeitura Municipal		PRANCHA: 02
Eng Civil: Igor Mateus Funari Reichow		Julho 2024	ESC: s/e