



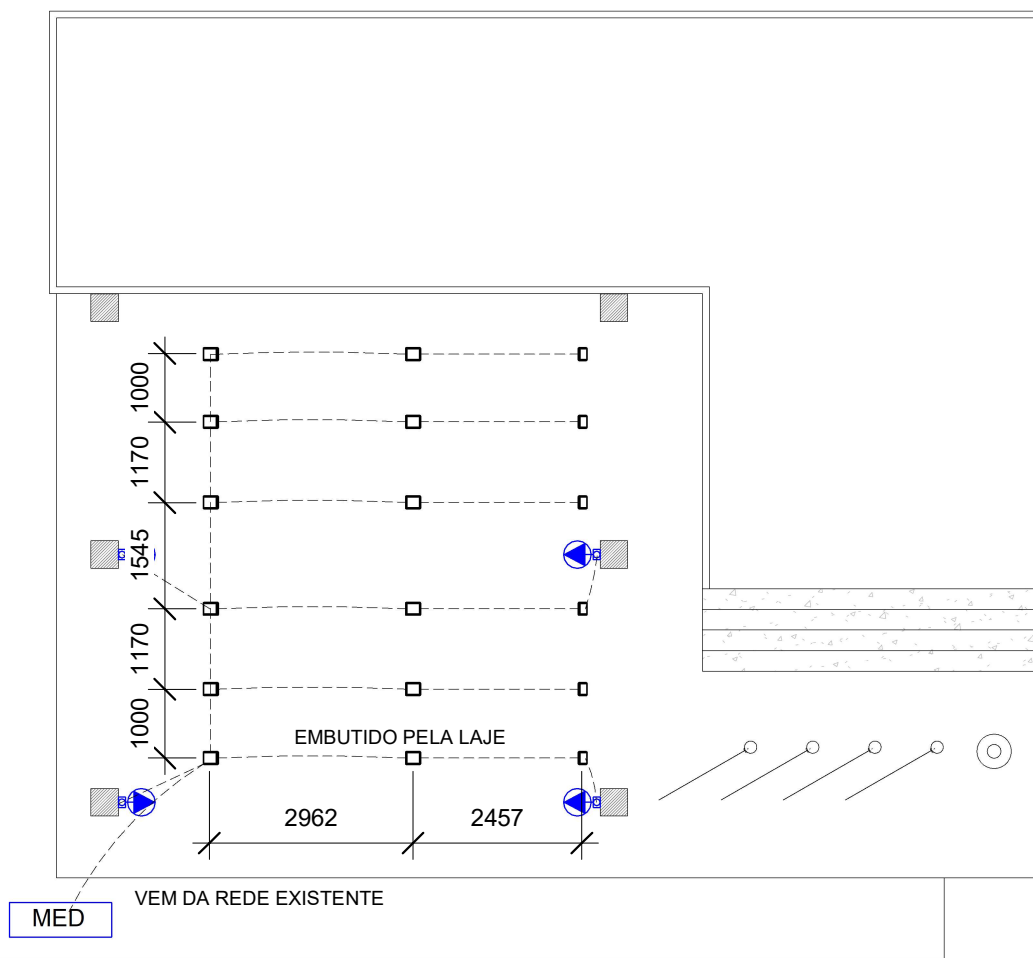

PLANTA ELÉTRICA

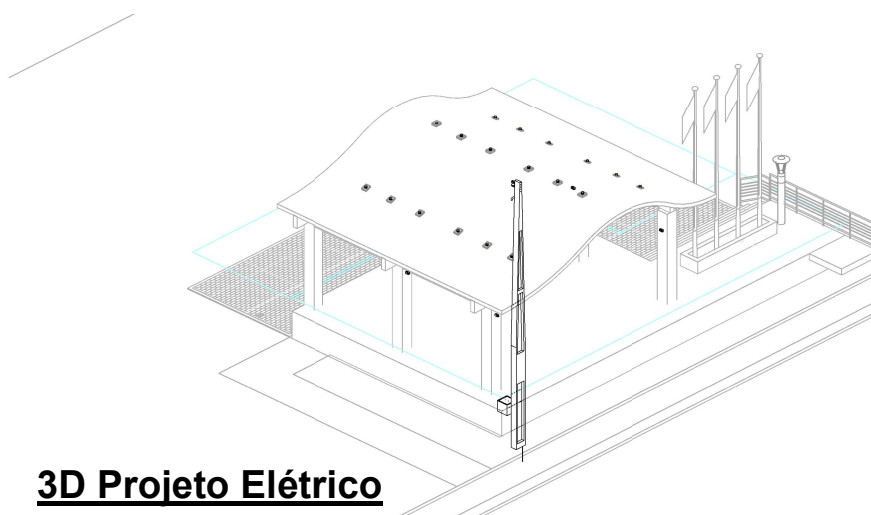

3D Projeto Elétrico

PROJETO ELÉTRICO



PREFEITURA DE MORRO REDONDO

Secretaria Municipal de Obras, Urbanismo e Trânsito

Diemis Melo Schneider
Engenheiro Civil
CREA: RS265155

Endereço: Praça 12 de Maio - Morro Redondo/RS

Projeto: Diemis Schneider Prancha: 01

Escala: 1 : 100