


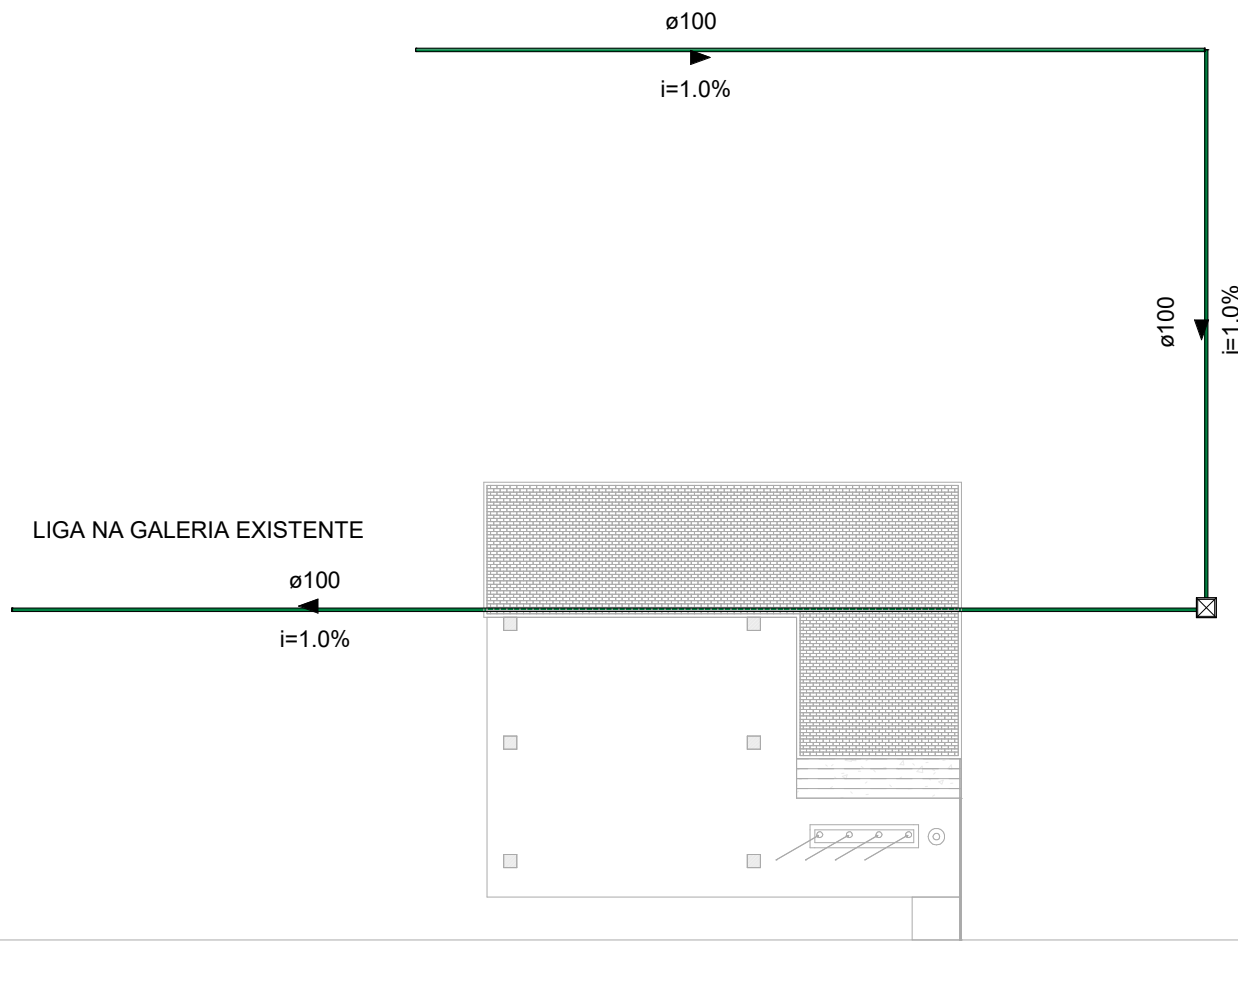

1 DRENAGEM

1 : 200

PROJETO DRENAGEM



PREFEITURA DE MORRO REDONDO

Secretaria Municipal de Obras, Urbanismo e Trânsito

Res. Técnico: Eng. Civil Diemis Schneider

Prancha: 01

Desenho: Eng. Civil Diemis Schneider

Escala: 1 : 200